


PLANTA BAIXA


SALA TEMPORAL

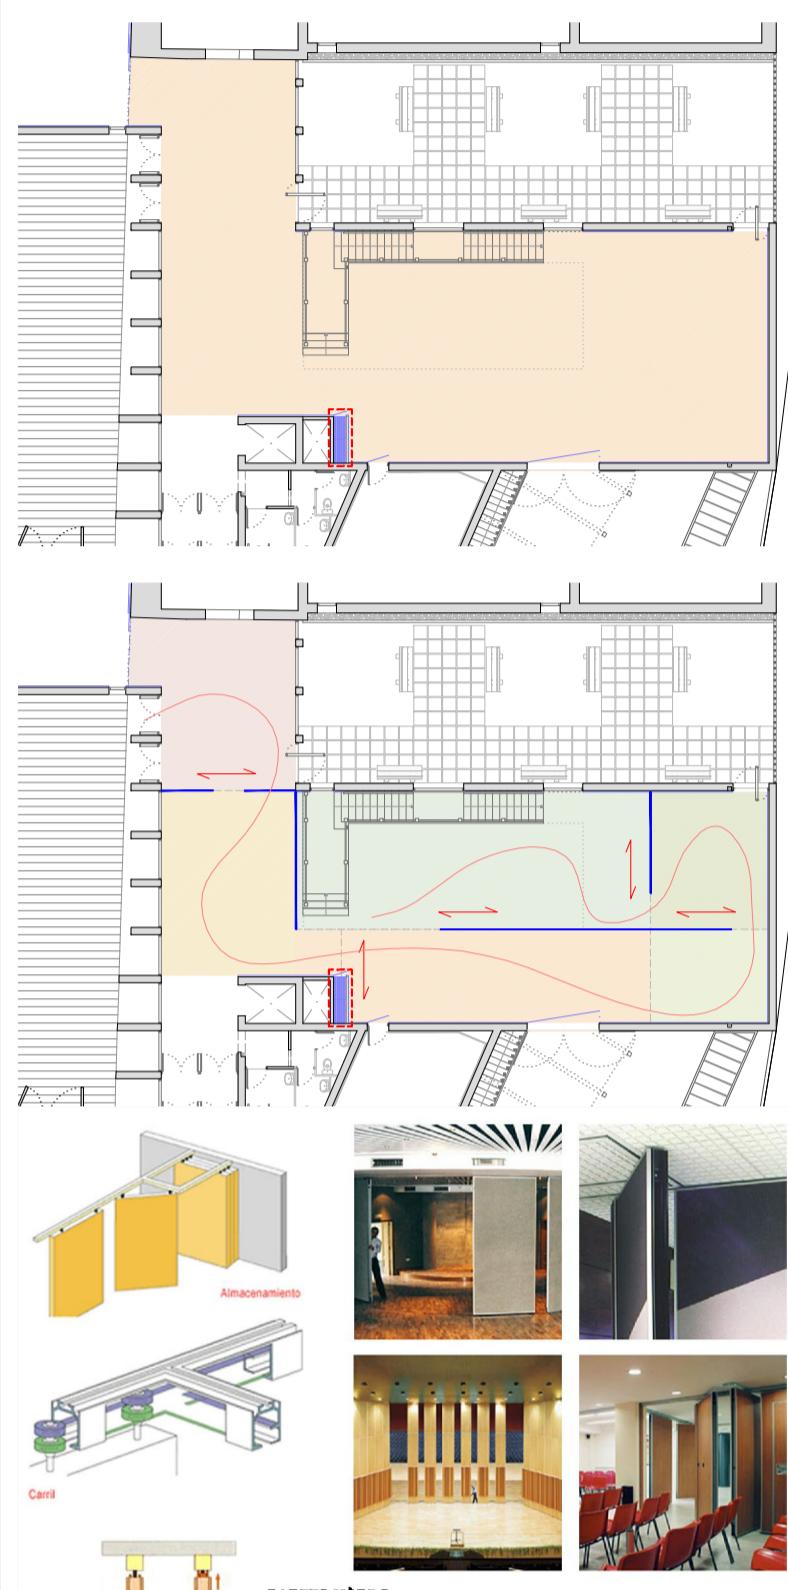


PARETS MÒBLES
Sistema de parets d'interior fàcil i ràpid d'execució, formada per mòbils de parets superiors d'un cert espai entre ells i un sistema de portes. Dades de parets telescòpiques superiors i inferiors per al seu bloqueig. El sistema permet una acció ràpida i segura d'aproximadament 14 de volta, el que permet escenificar o unir ràpidament dues sales contínuas.

- No necessita canvi en el terra
- Altitud d'obra de 27 a 53 cm
- Alçament acústic de 27 a 53 dB
- Desplegament ràpid, suau i silenciosament

Sistema de bloqueig
El sistema de parets es mantiene amb molta facilitat gràcies al sistema ràpid ESPERO. Amb només un gir de 90° a la clau, migjorant el seu de bloqueig, s'afavoreix els mecanismes telescòpiques frontal i posterior de la guia i del terra, formant una junta estanqueta i perfecta.

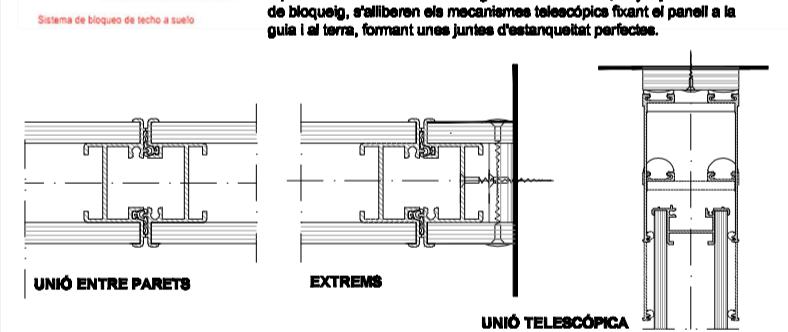


SUPERFÍCIES

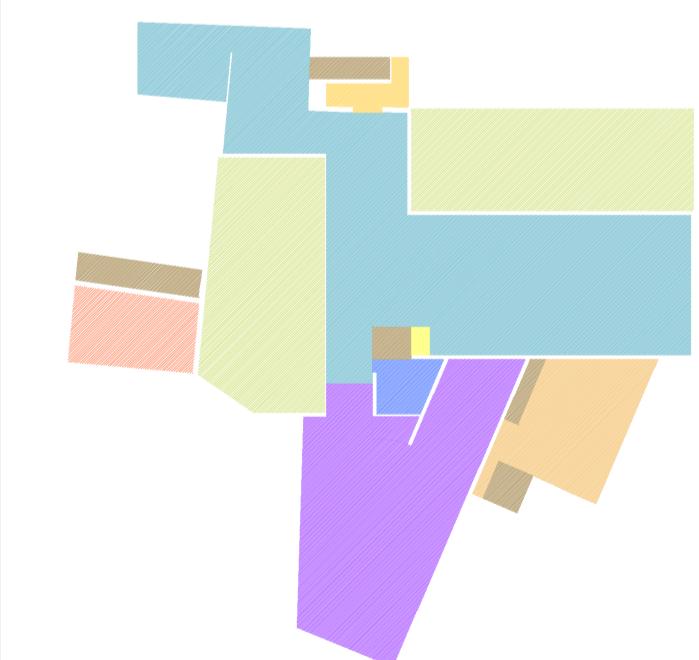

Control de l'accés secundari.....	32,21m ²
Sales d'exposicions temporals.....	464,19m ²
Patia d'exposicions temporals.....	276,85m ²
Sala d'actes.....	151,83 + 37,17m ²
Núcli de comunicació.....	46,16m ²
Espai d'instal·lacions.....	31,08m ²
Zona de recepció d'obres.....	71,95m ²
Núcli de serveis.....	15,56m ²
Amplicació ajuntament.....	198,50m ²
SALA D'EXPOSICIONS TEMPORALS	
Superficie de paret fixe.....	603,20m ²
Superficie de paret ampliable (panells).....	139,30m ²

SEALS D'ACTES	
Seals fixes	121
Cadres.....	27
Núcli ampliable.....	46
TOTAL.....	194

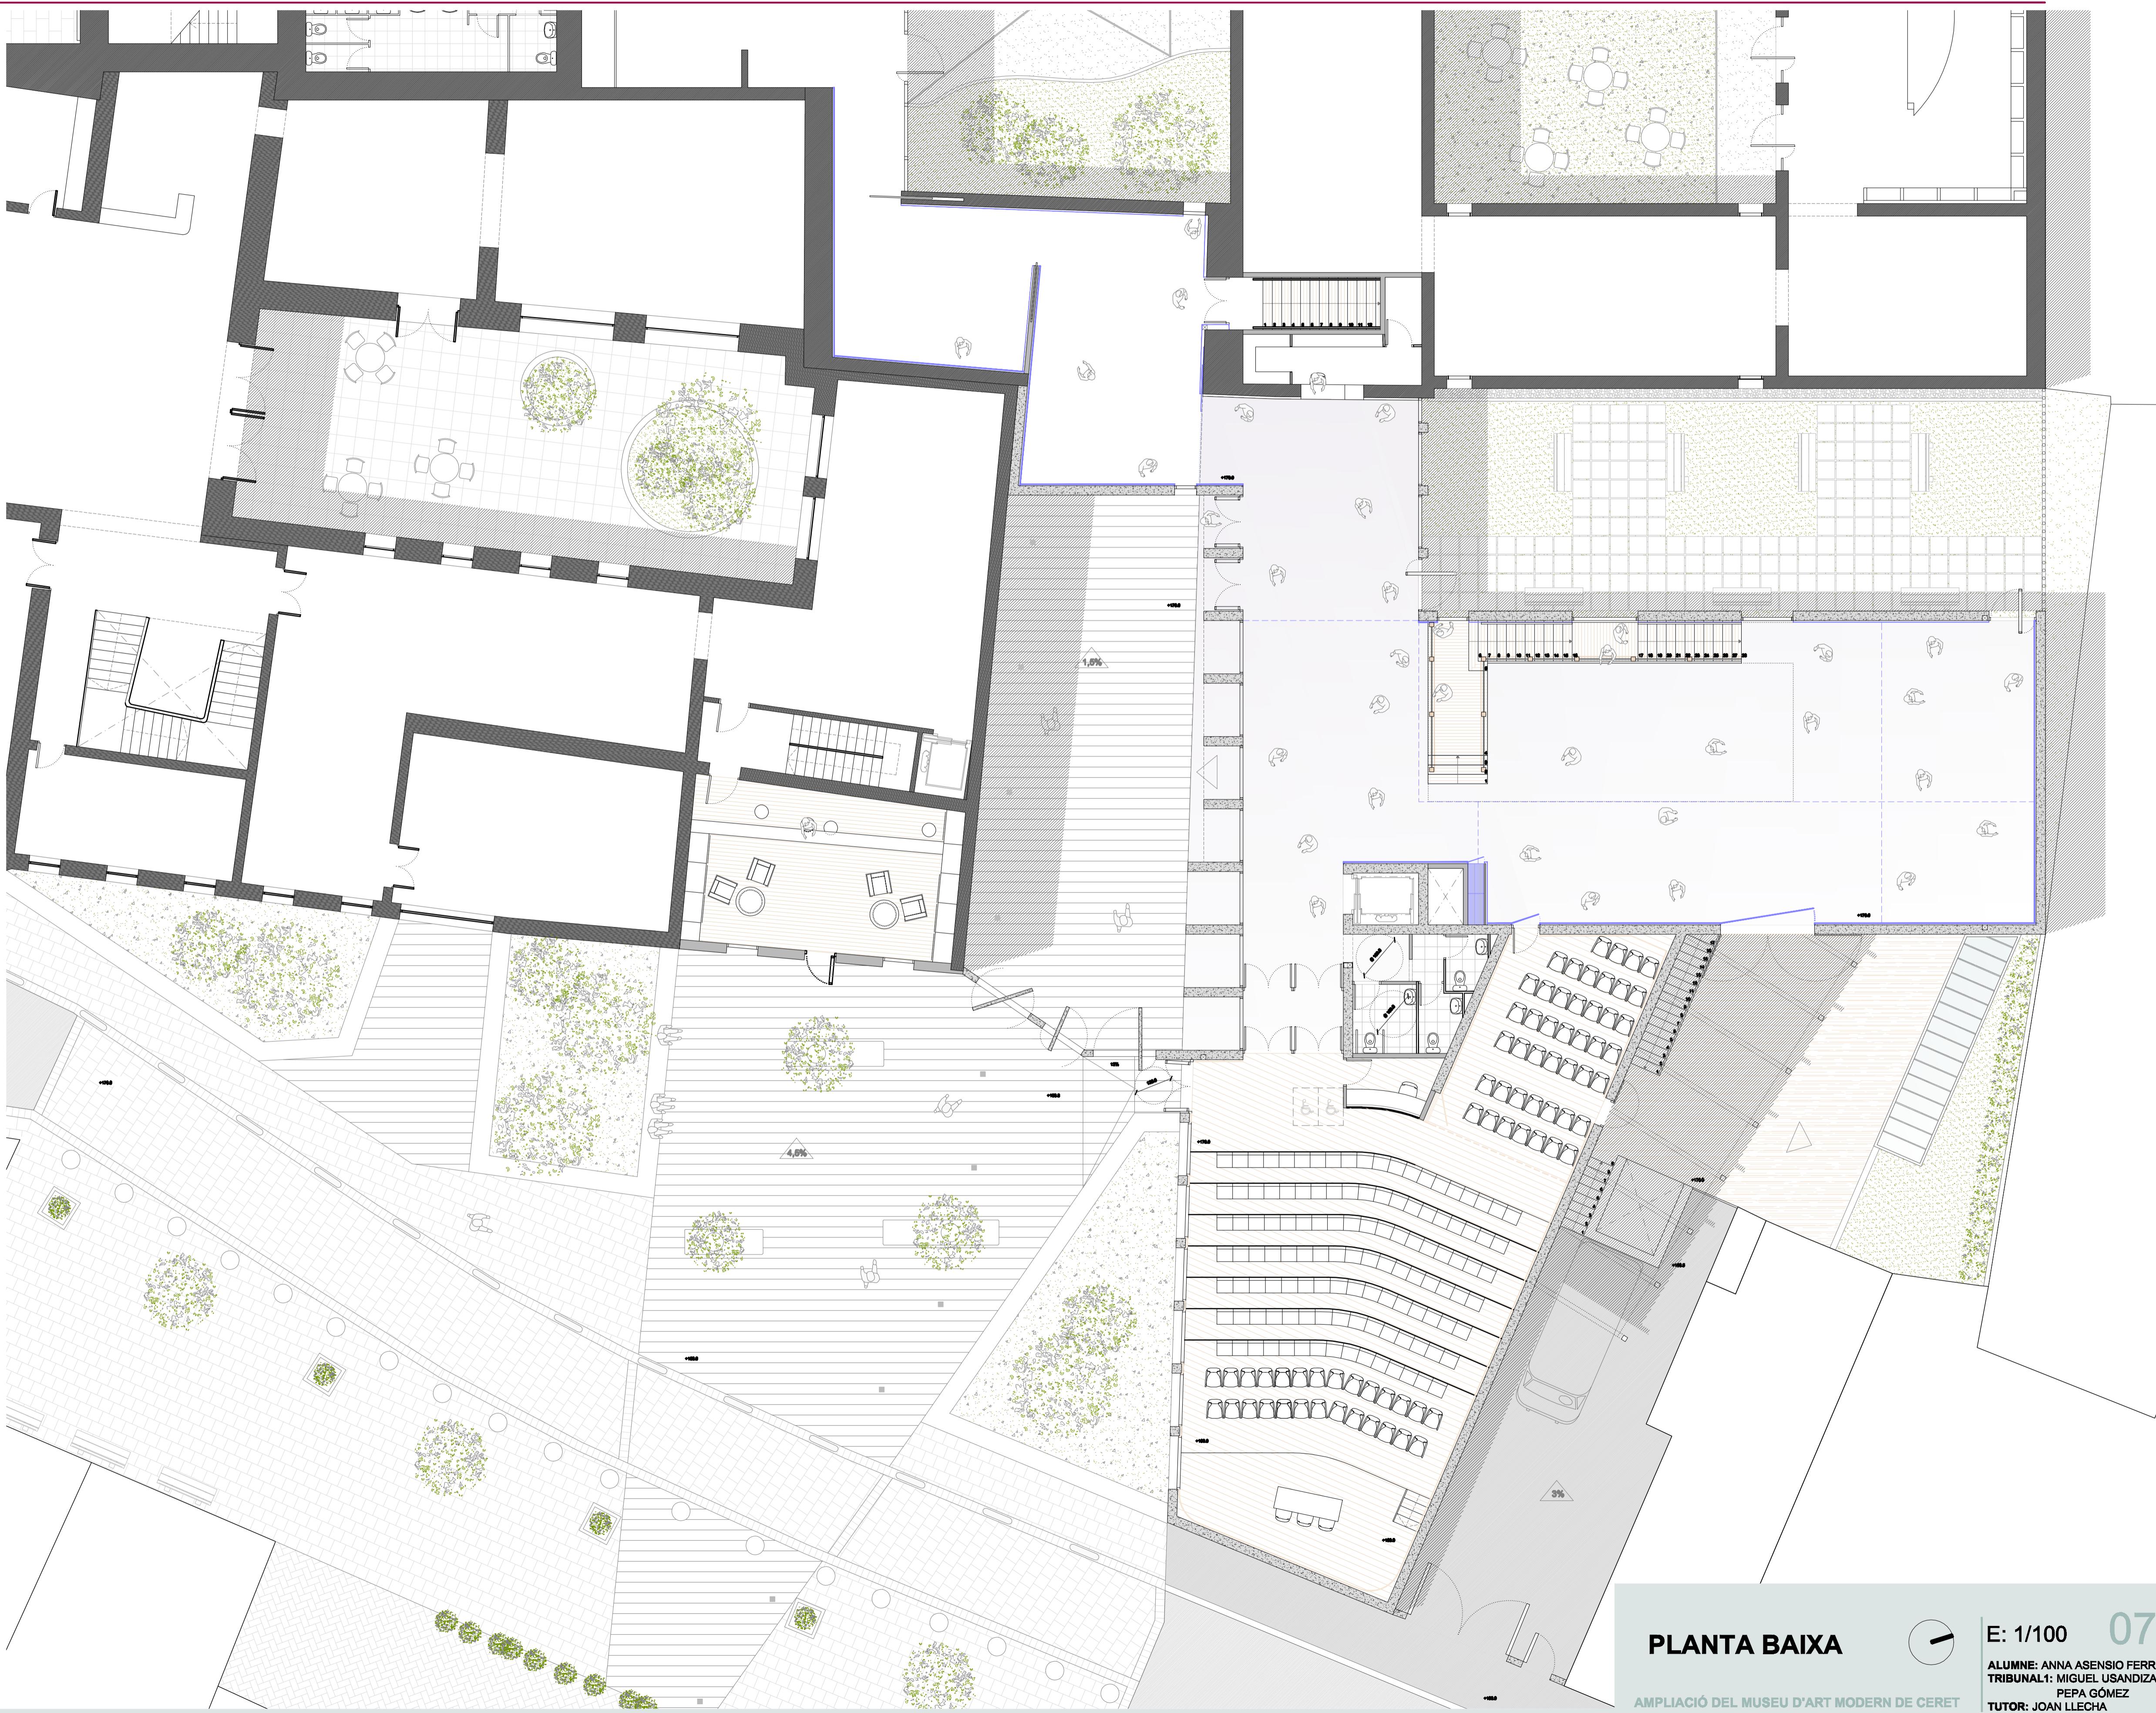

PLANTA BAIXA