



ALÇATS

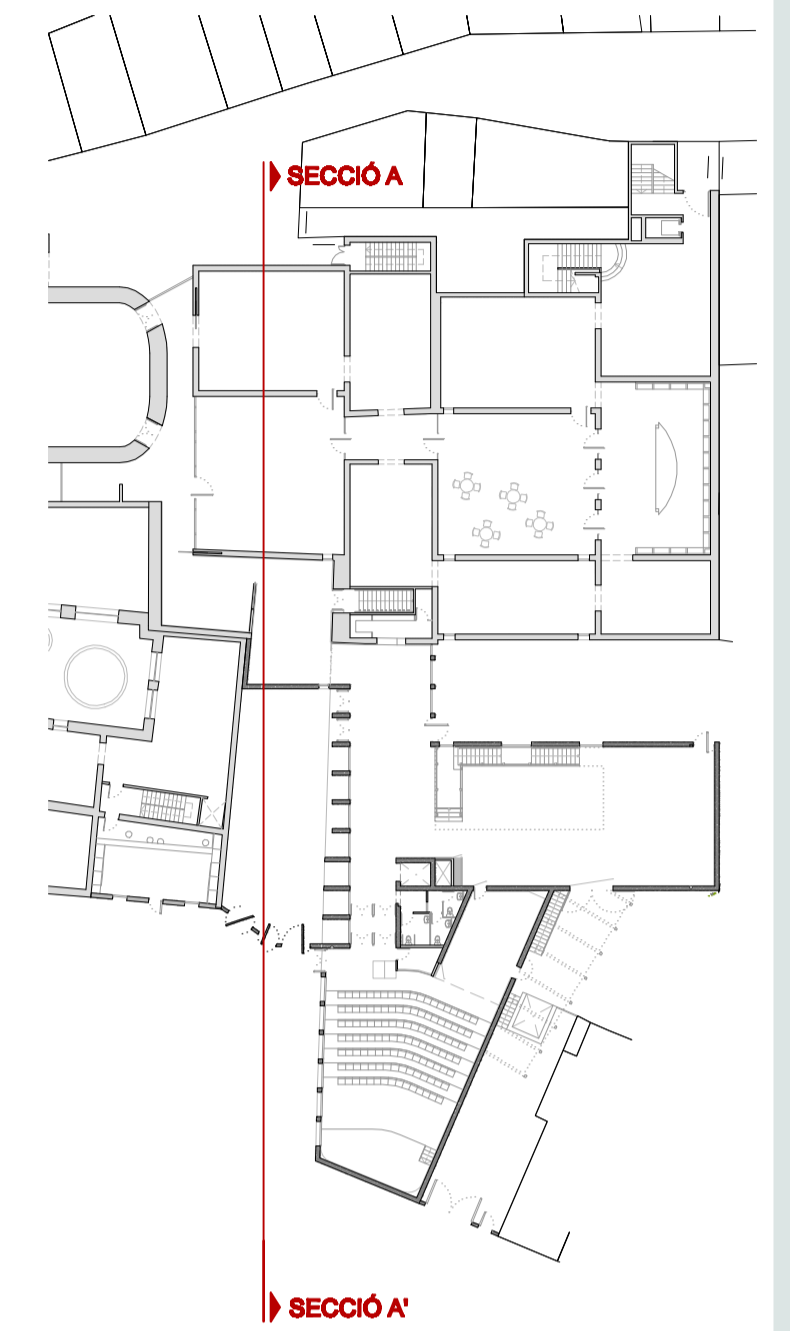


SECCIÓ A-A'

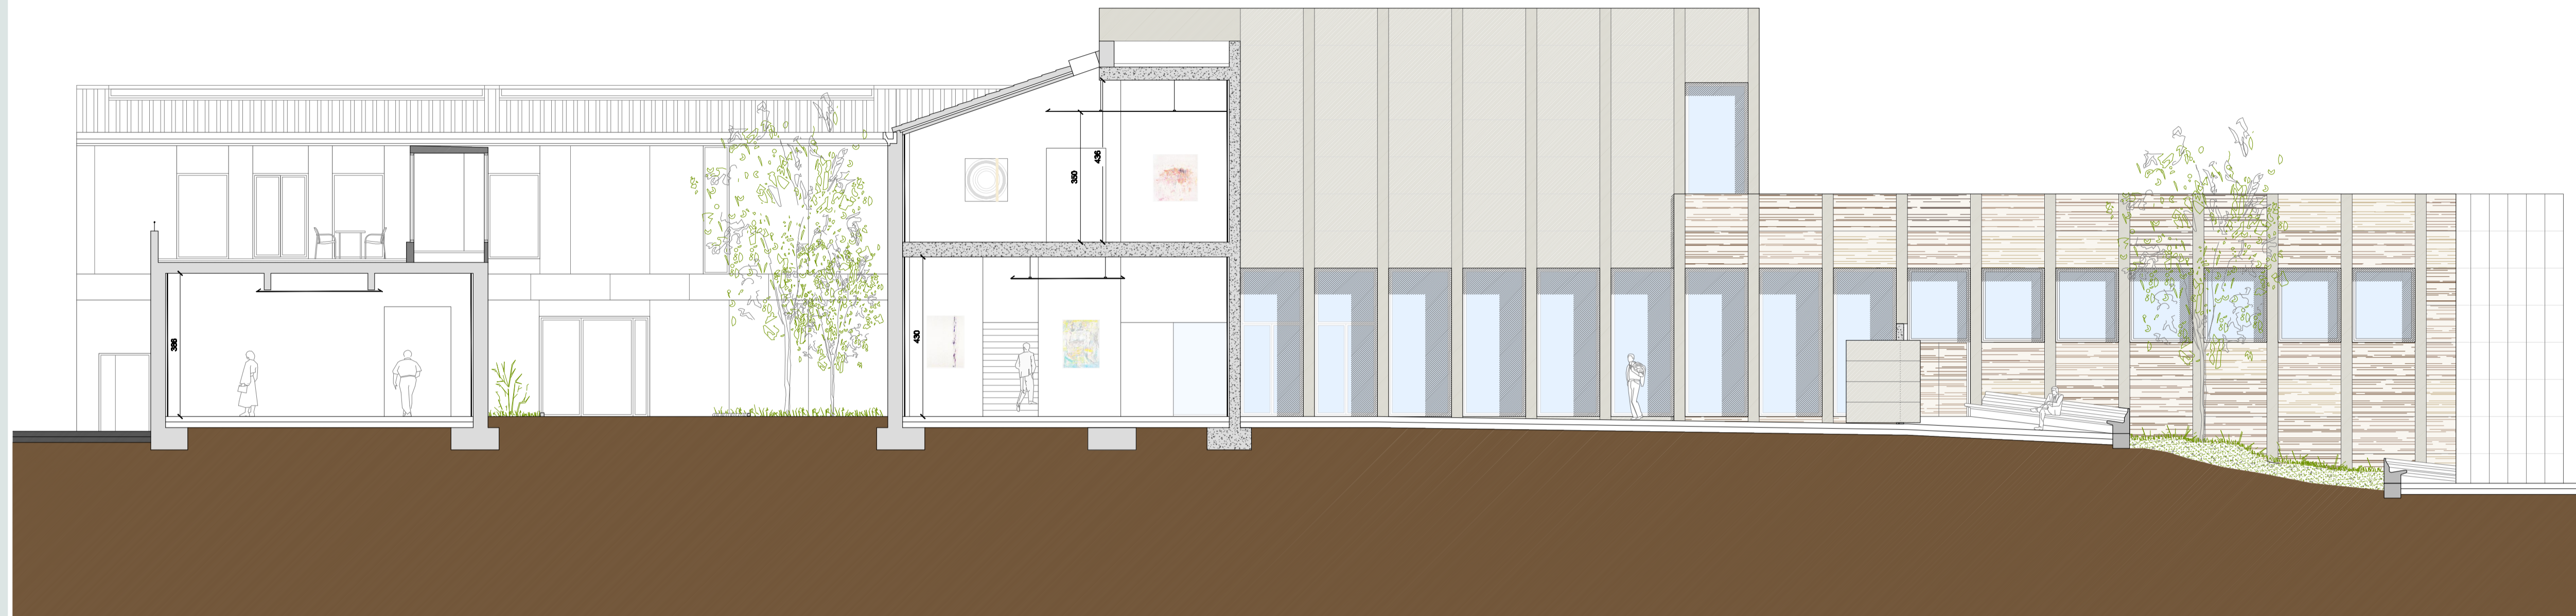

ALÇAT CARRER

SECCIONS

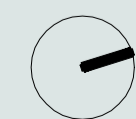

E: 1/100 10

AMPLIACIÓ DEL MUSEU D'ART MODERN DE CERET

ALUMNE: ANNA ASENSIO FERRÉ  
TRIBUNAL1: MIGUEL USANDIZAGA  
PEPA GÓMEZ  
TUTOR: JOAN LLECHA