




SECCIÓ B-B'

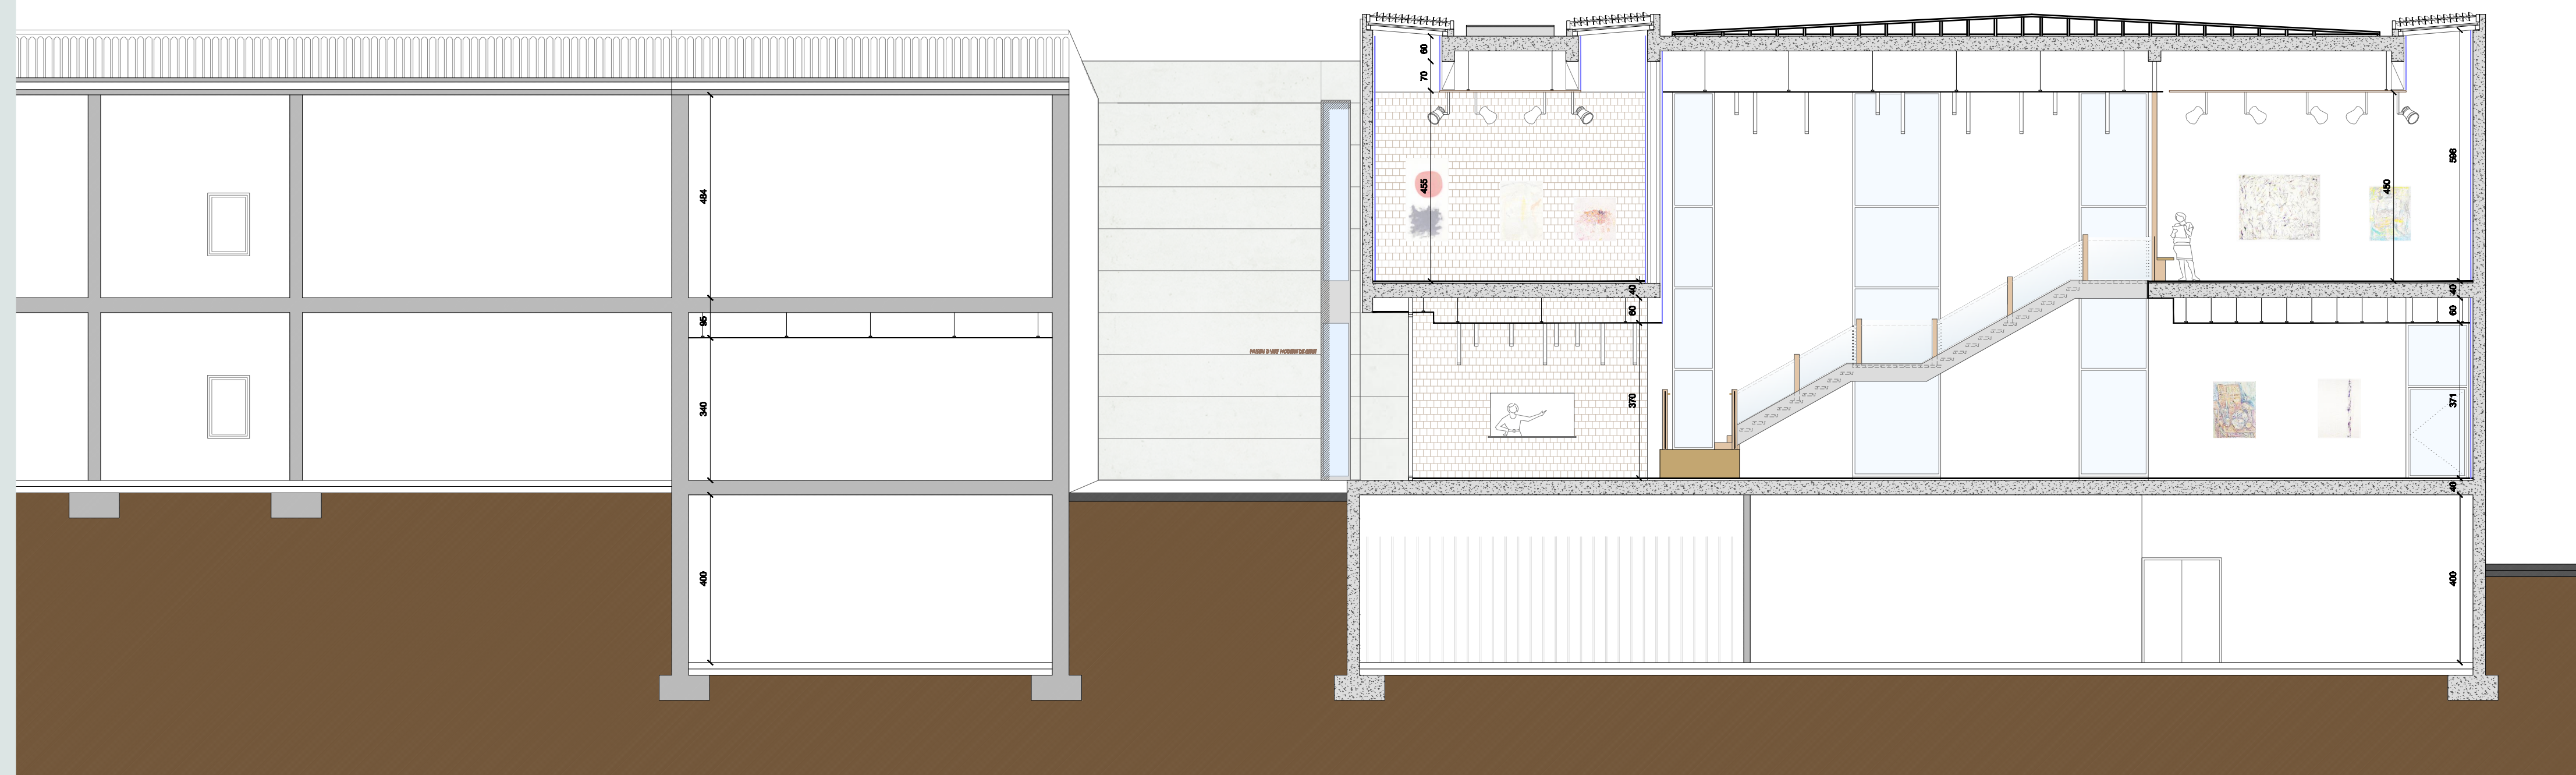

SECCIÓ C-C'

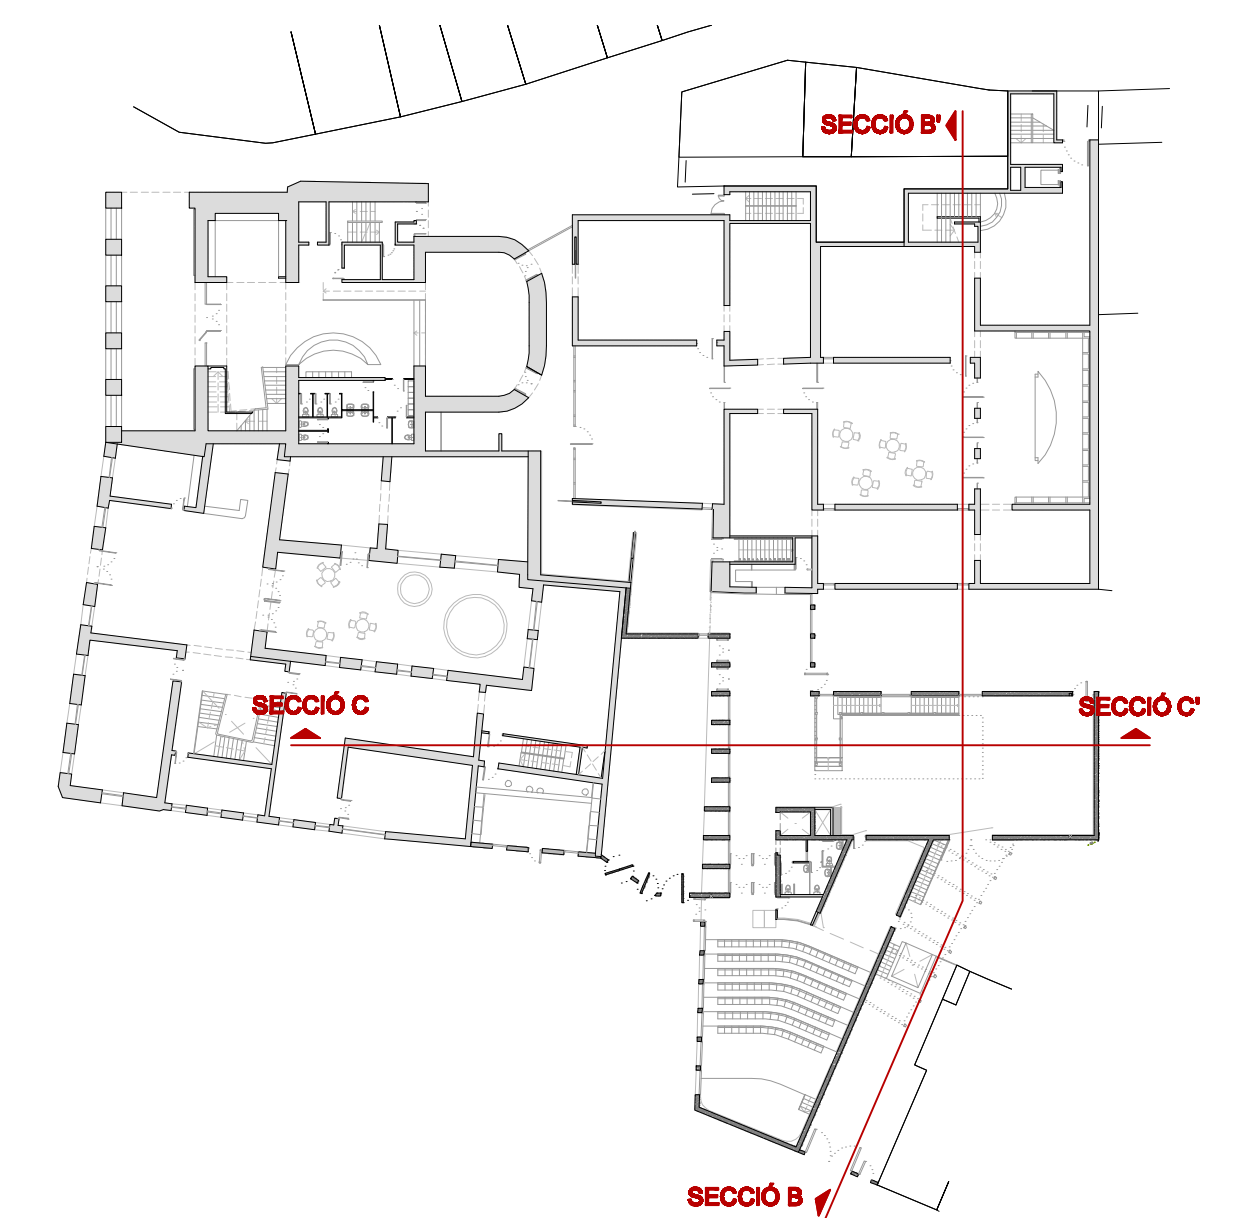

SECCIONS

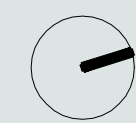

E: 1/100