



SALA D'ACTES

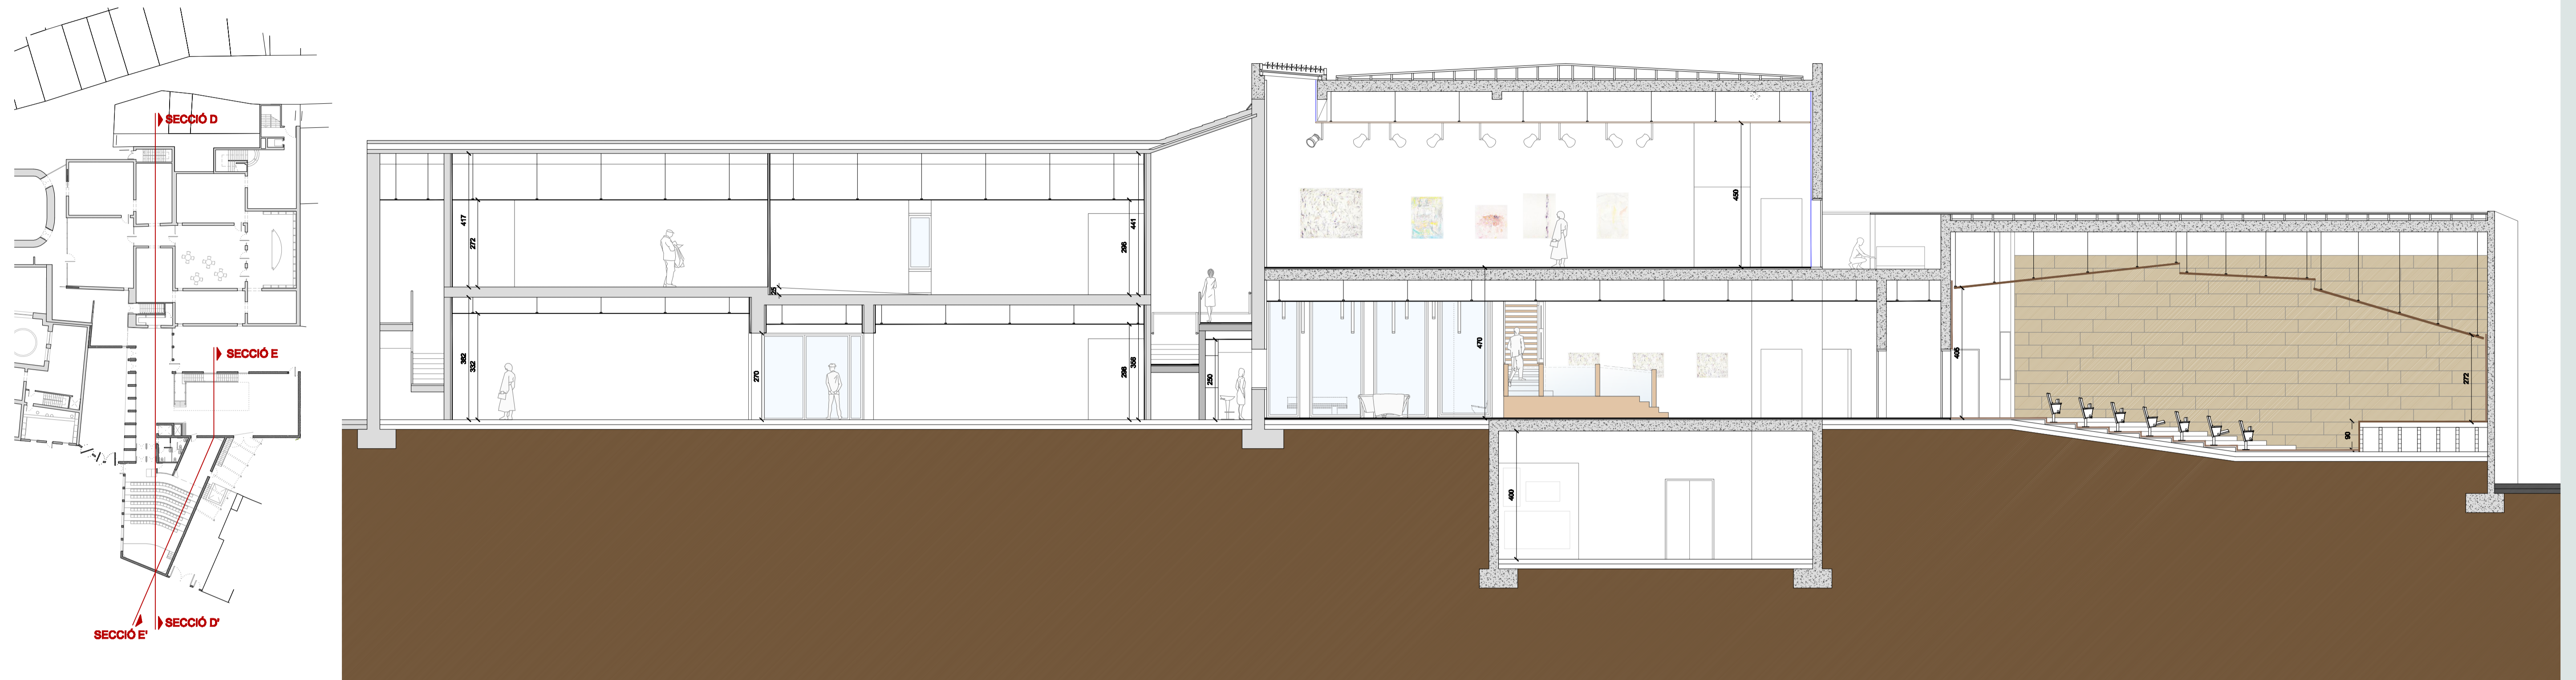


SECCIÓ D-D'

VISTES

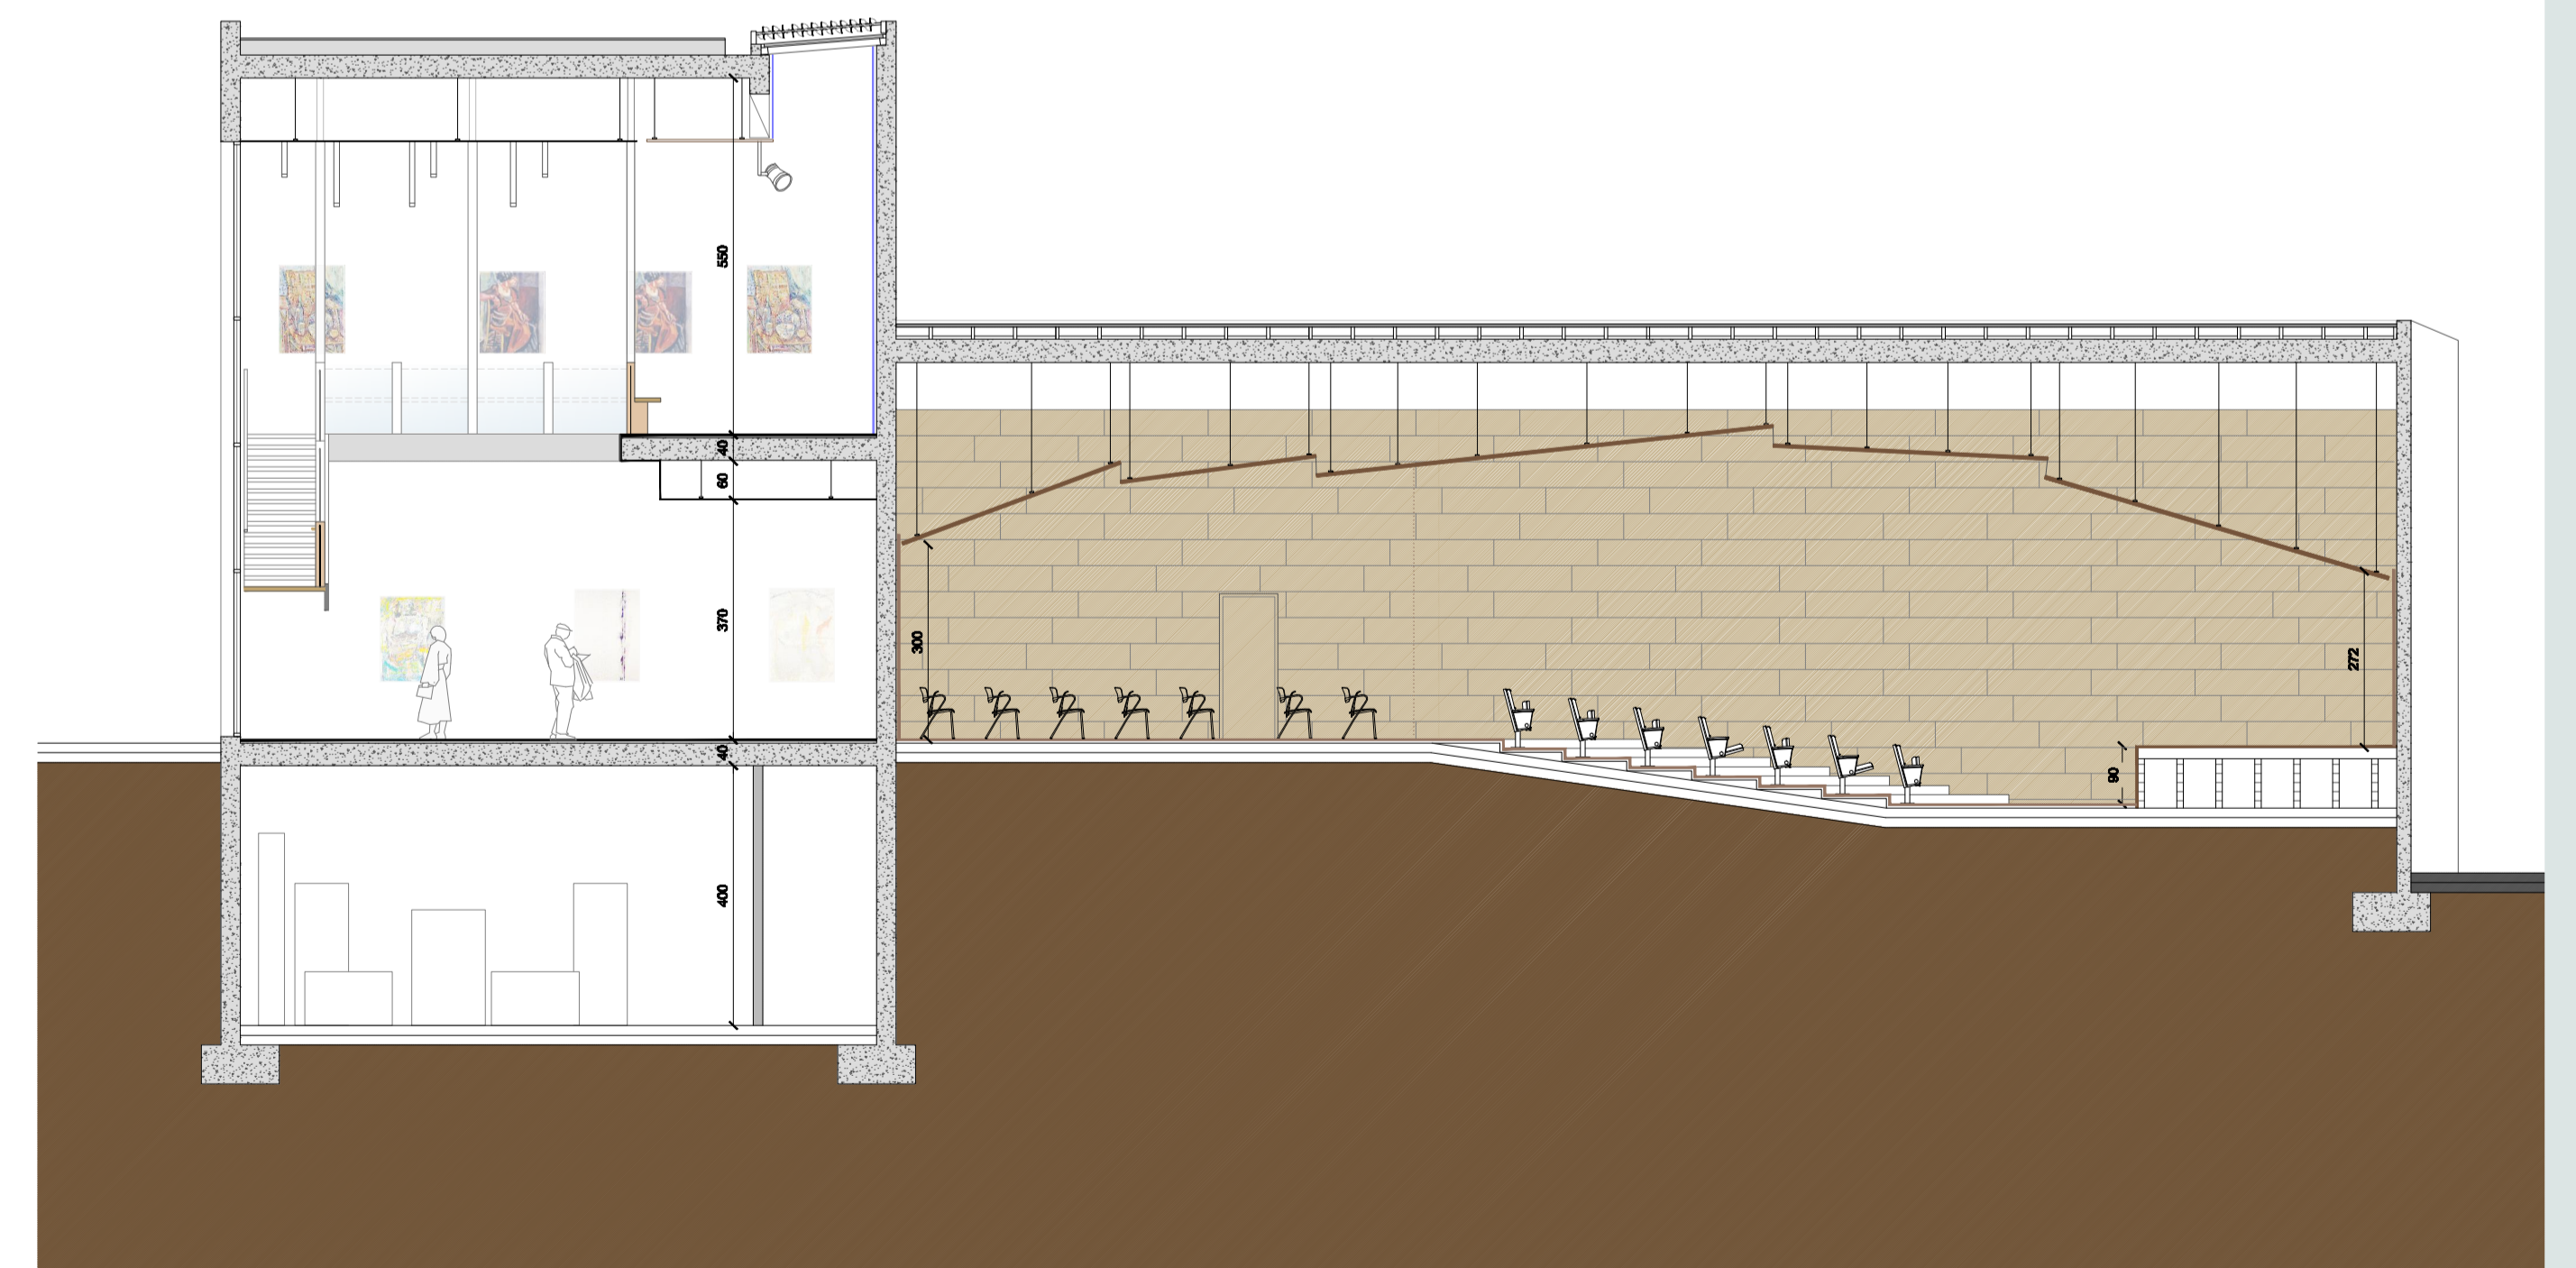

SECCIÓ E-E'

SECCIONS

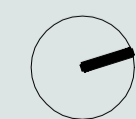

E: 1/100

12