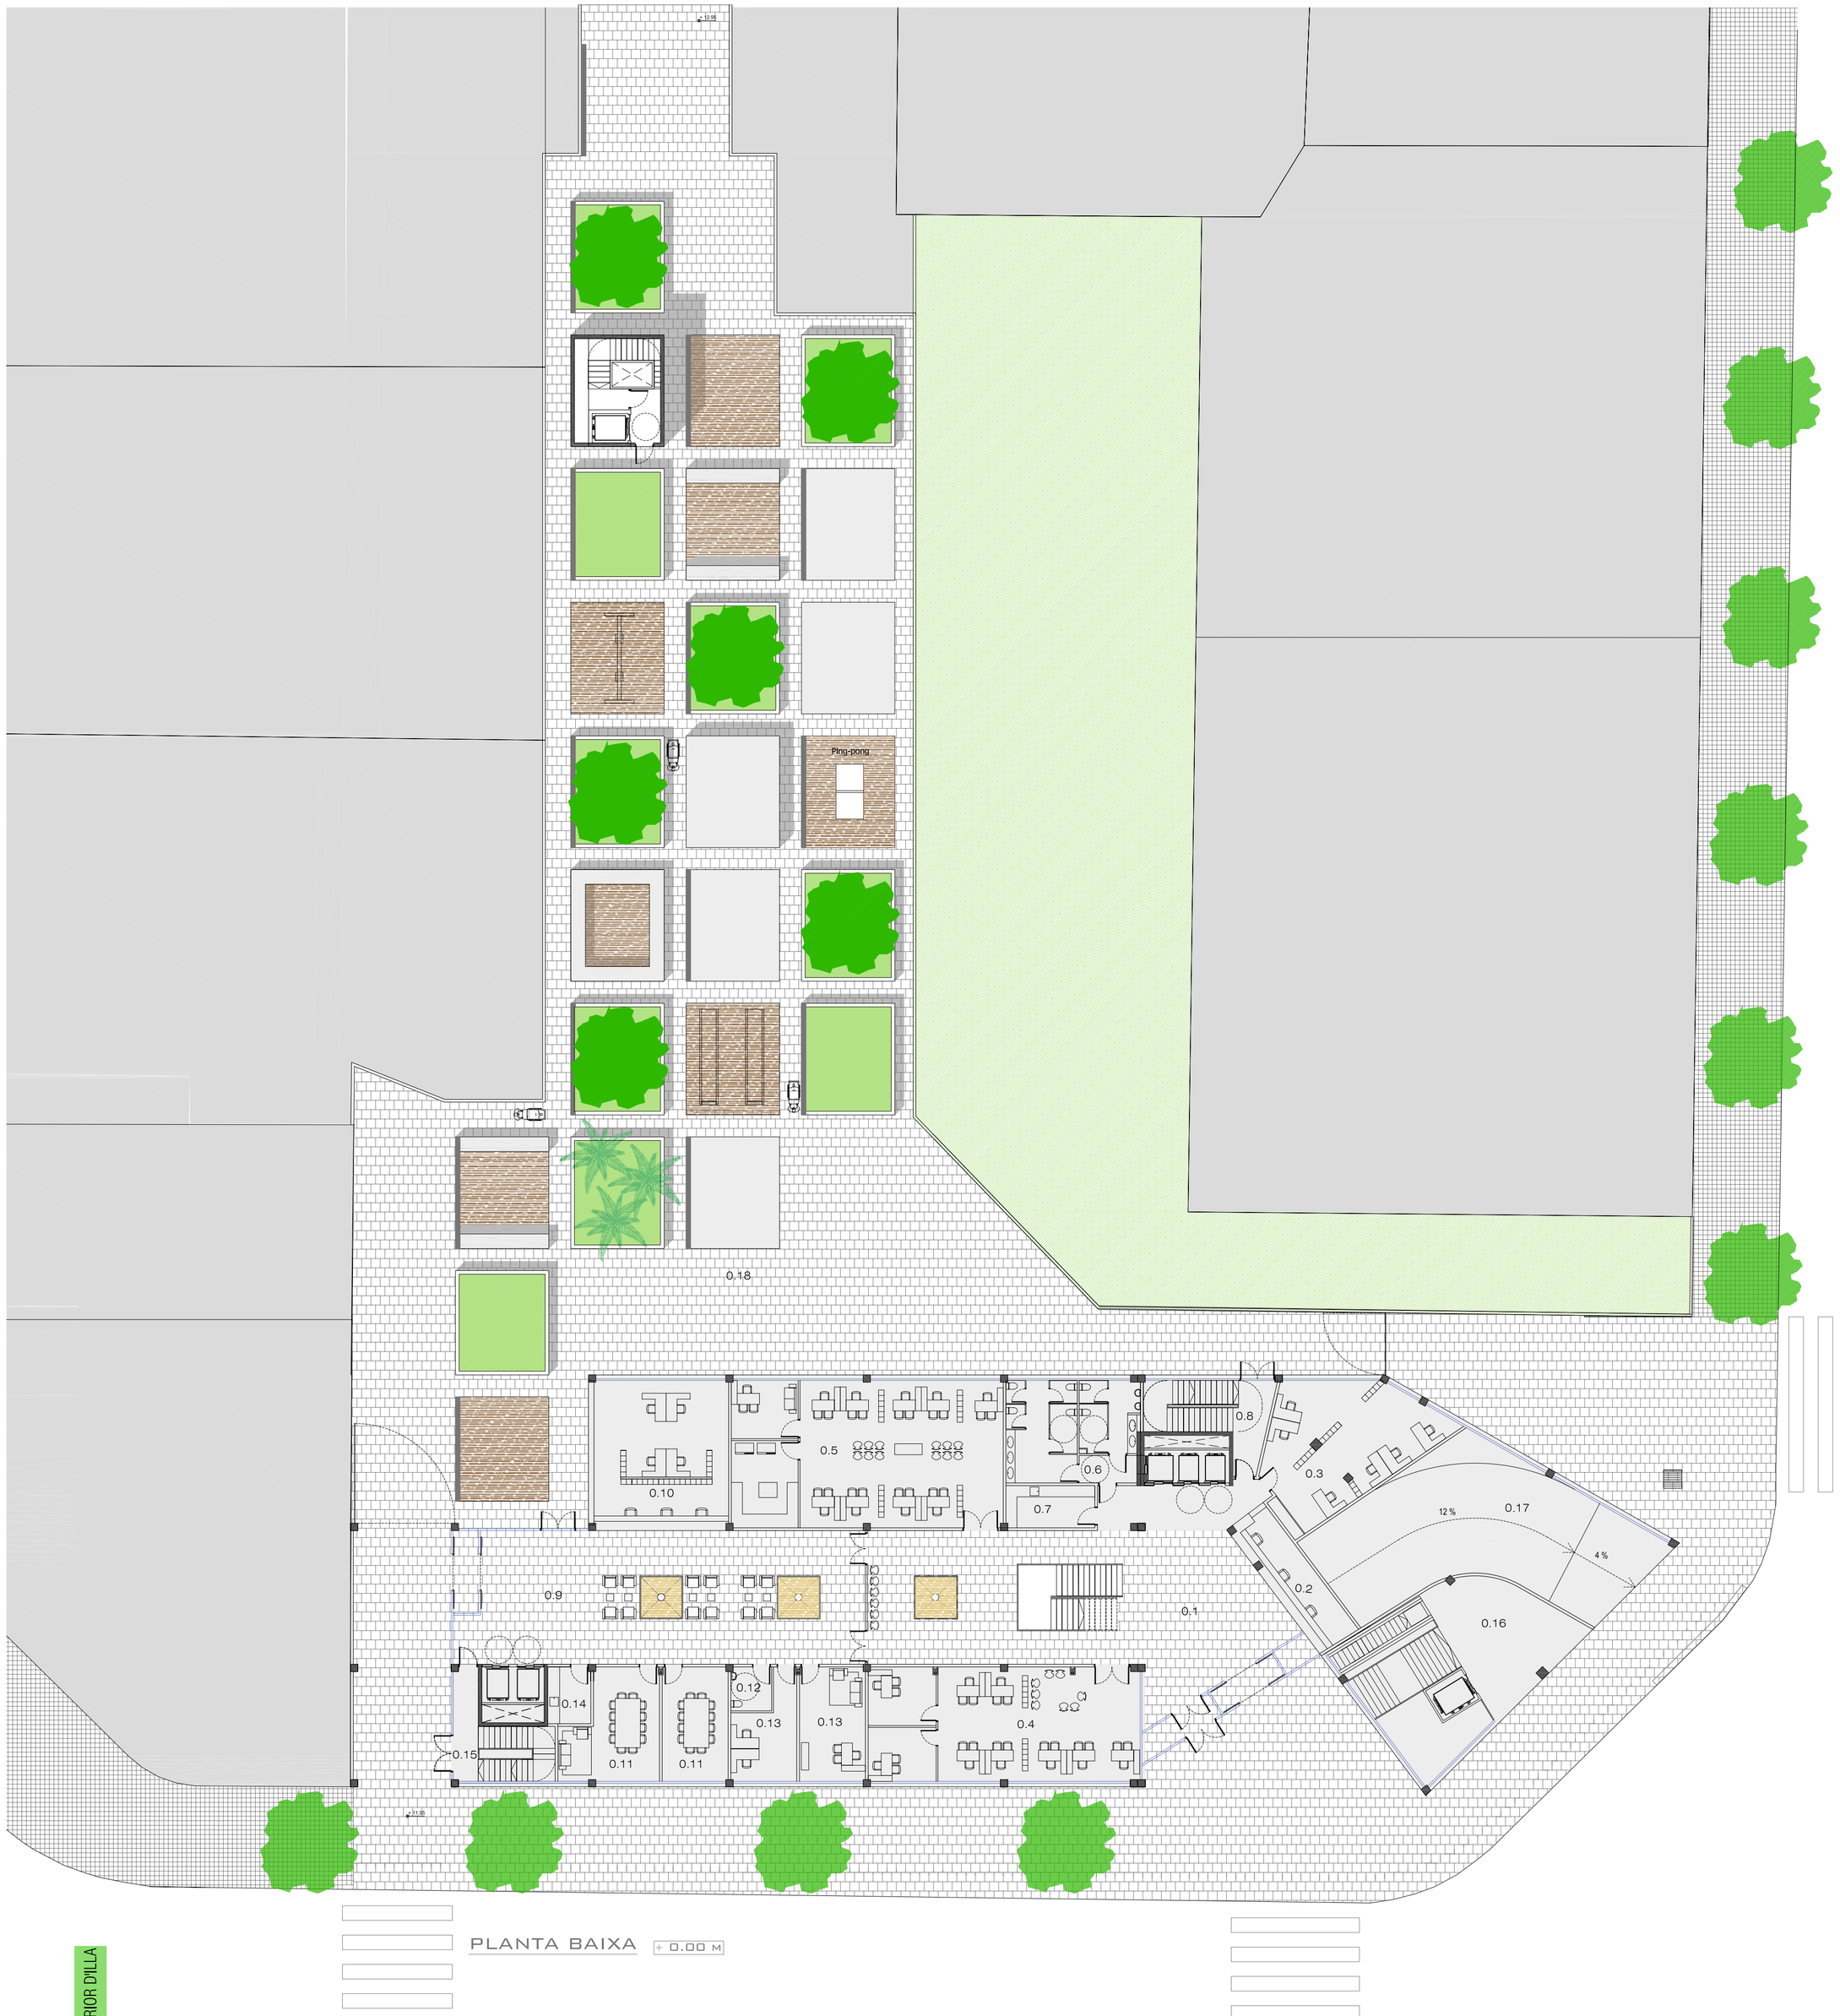

PLANTA BAIXA + 0.00 m

LLEGENDA

- Llums de xenó
- Paviment de peces de formigó
- Paviment de sauló
- Gespa
- Plataformes de formigó
- Vorera carrer
- Til.lers
- Palmera

PLANTA BAIXA

Col.legi

0.1	Vestíbul:	167.4 m2
0.2	Recepció:	21.0 m2
0.3	Administració:	23.2 m2
0.4	Centre inf. medicament:	94.9 m2
0.5	Adm. i fact. de receptes:	118.8 m2
0.6	Lavabos:	43.1 m2
0.7	Neteja:	13.1 m2
0.8	Comunicació vertical:	41.0 m2
	TOTAL	523 m2

Hotel

0.9	Vestíbul:	164.7 m2
0.10	Recepció-Administració:	62.1 m2
0.11	Sales reunió:	47.4 m2
0.12	Lavabos:	5.3 m2
0.13	Despatxos:	42.1 m2
0.14	Neteja:	14 m2
0.15	Comunicació vertical:	36.5 m2
	TOTAL	371.2 m2

0.16	Accés metro	92.4 m2
0.17	Rampa aparcament	102.6 m2
0.18	Interior d'illa	1647 m2

Vistes exteriors del jardí i del vestíbul del col.legi

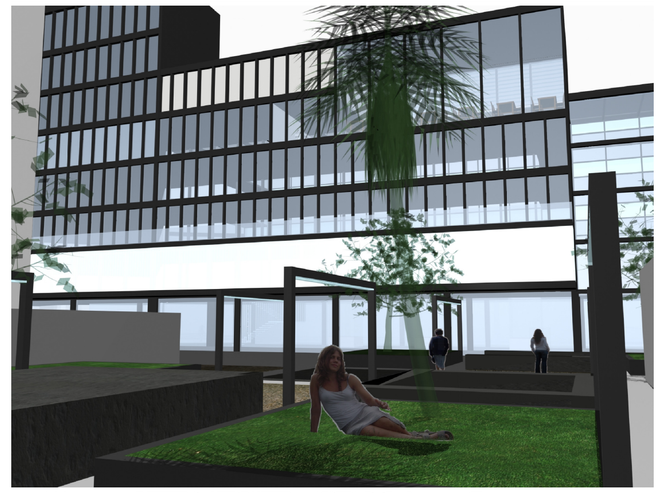

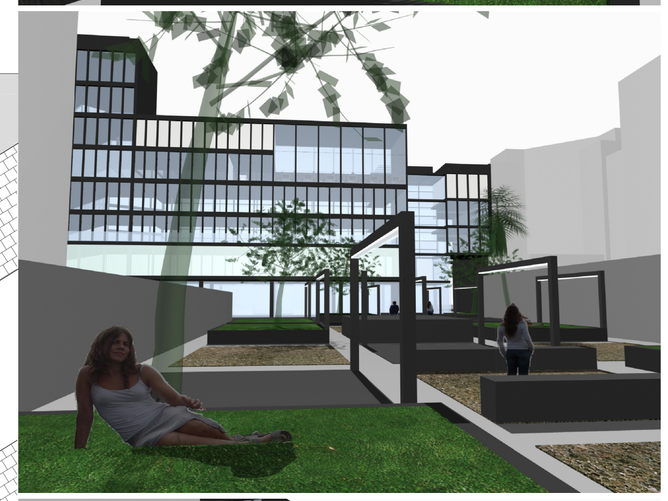

INTERIOR D'ILLA
COL·LEGI DE FARMACÈUTICS
HOTEL

Col.legi de Farmacèutics de Barcelona_Hotel_Aparcament_Interior d'illa
Av. Vilanova 3-11 Barcelona

ETSAV P.F.C. GENER 2008 Anàlisis Concepte Arquitectura Estructura Construcció Instal·lacions Eduard Boix Guede

Planta Baixa 9
E: 1/200