


SECCIÓ AA'

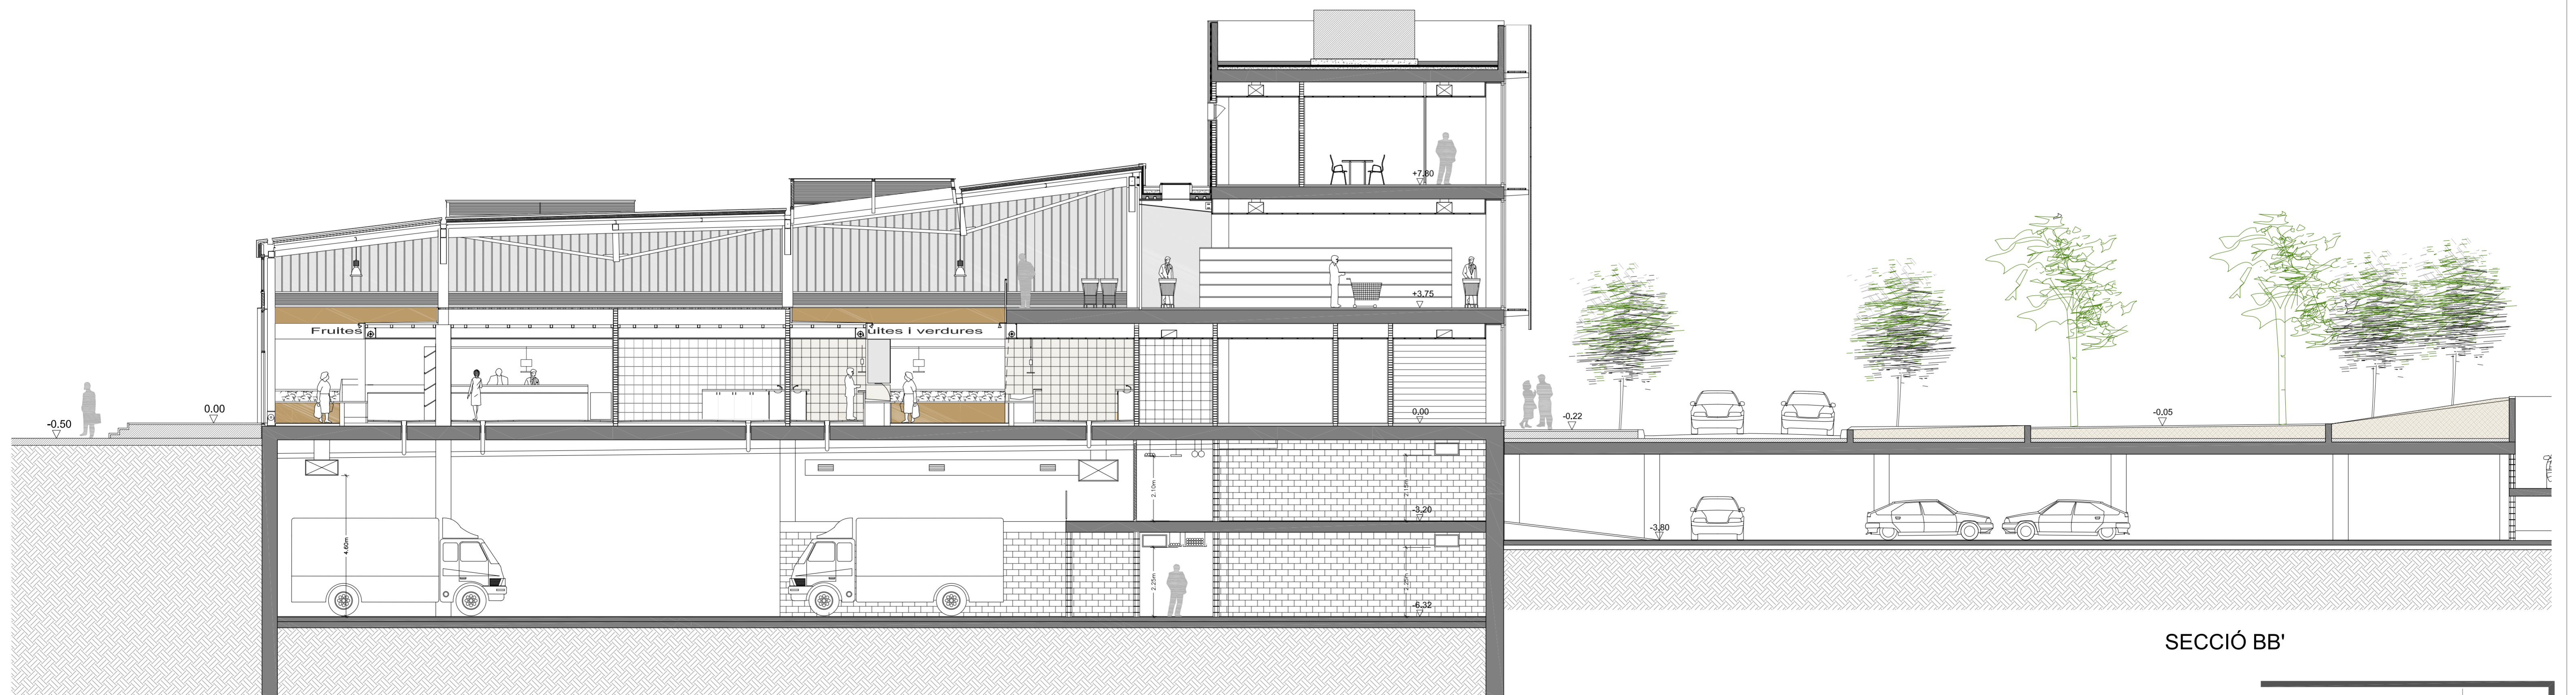

SECCIÓ BB'