

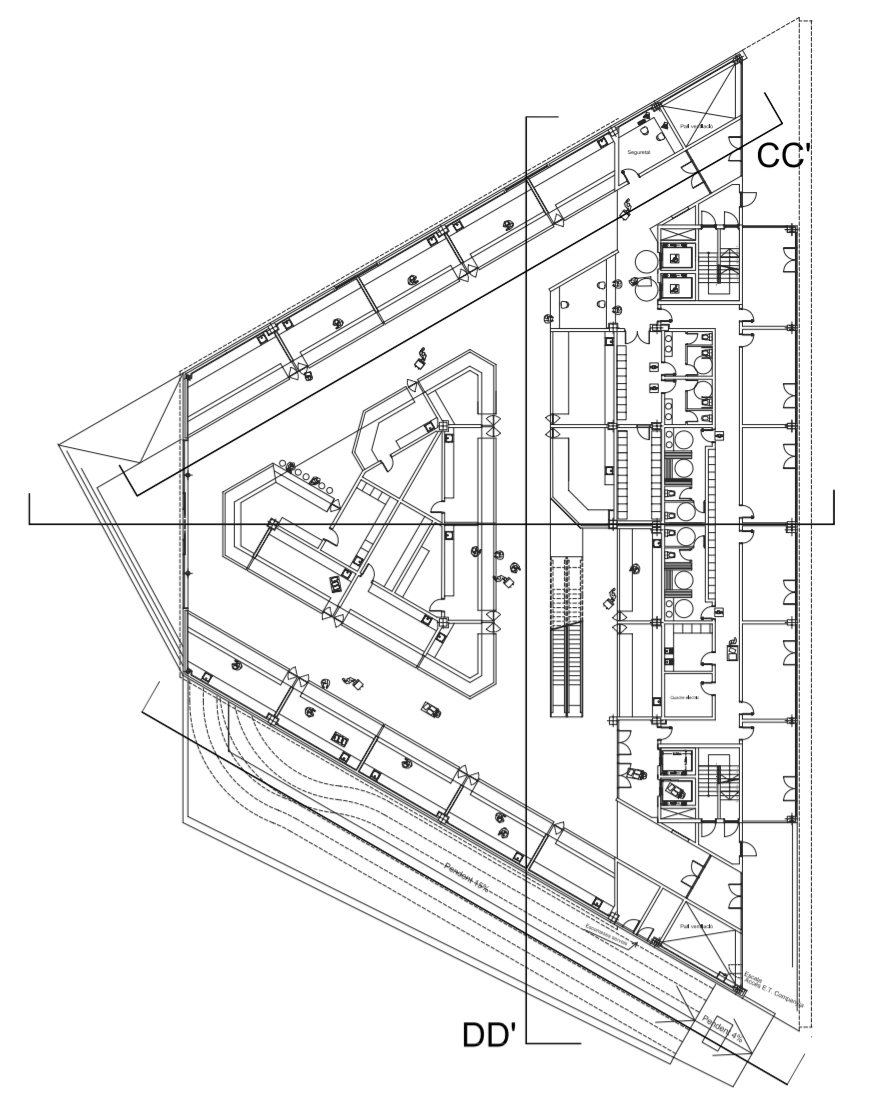


Planta coberta +13.00
 Planta segona +7.80
 Planta Primera +3.75
 Planta Baixa 0.00
 Planta Soterrani -1 -3.20
 Planta Soterrani -2 -6.32

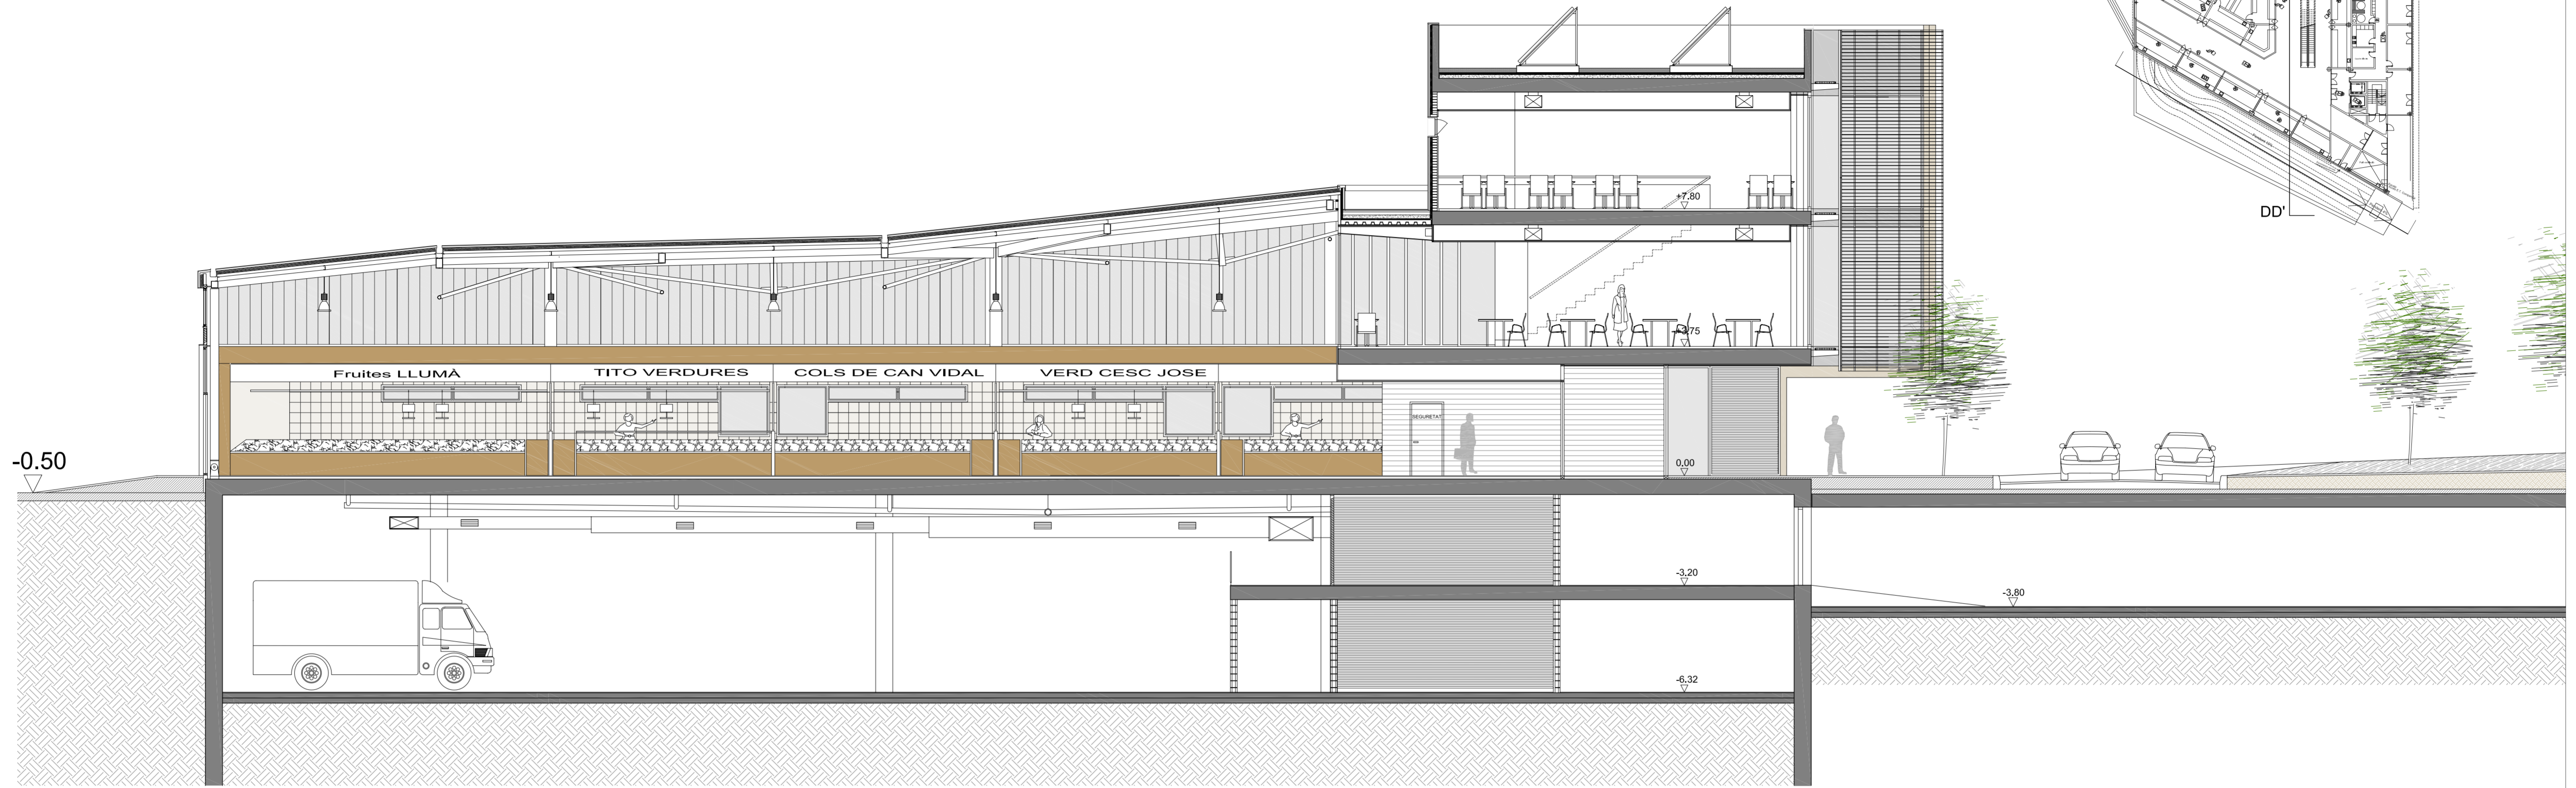

SECCIÓ CC'

Planta coberta +13.00
 Planta segona +7.80
 Planta Primera +3.75
 Planta Baixa 0.00
 Planta Soterrani -1 -3.20
 Planta Soterrani -2 -6.32

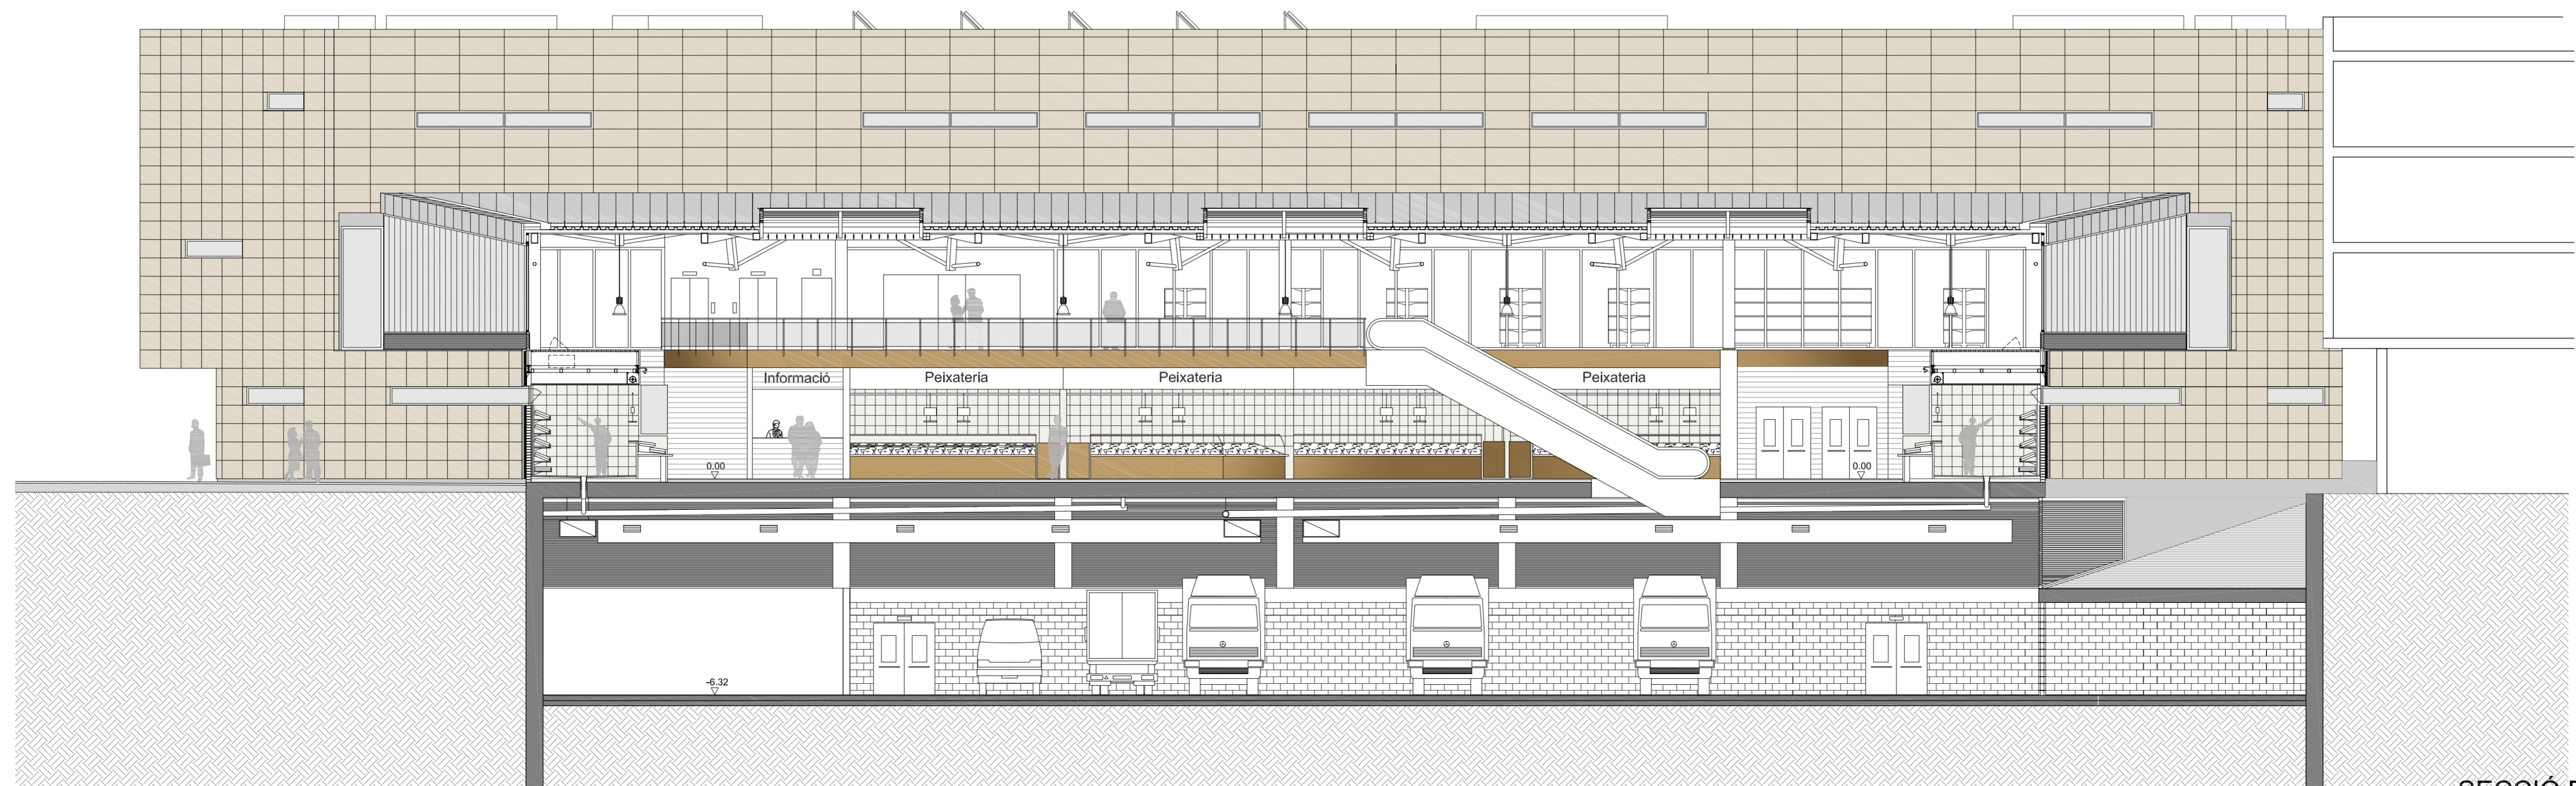

SECCIÓ DD'