


PLANTA SOTERRANI -2

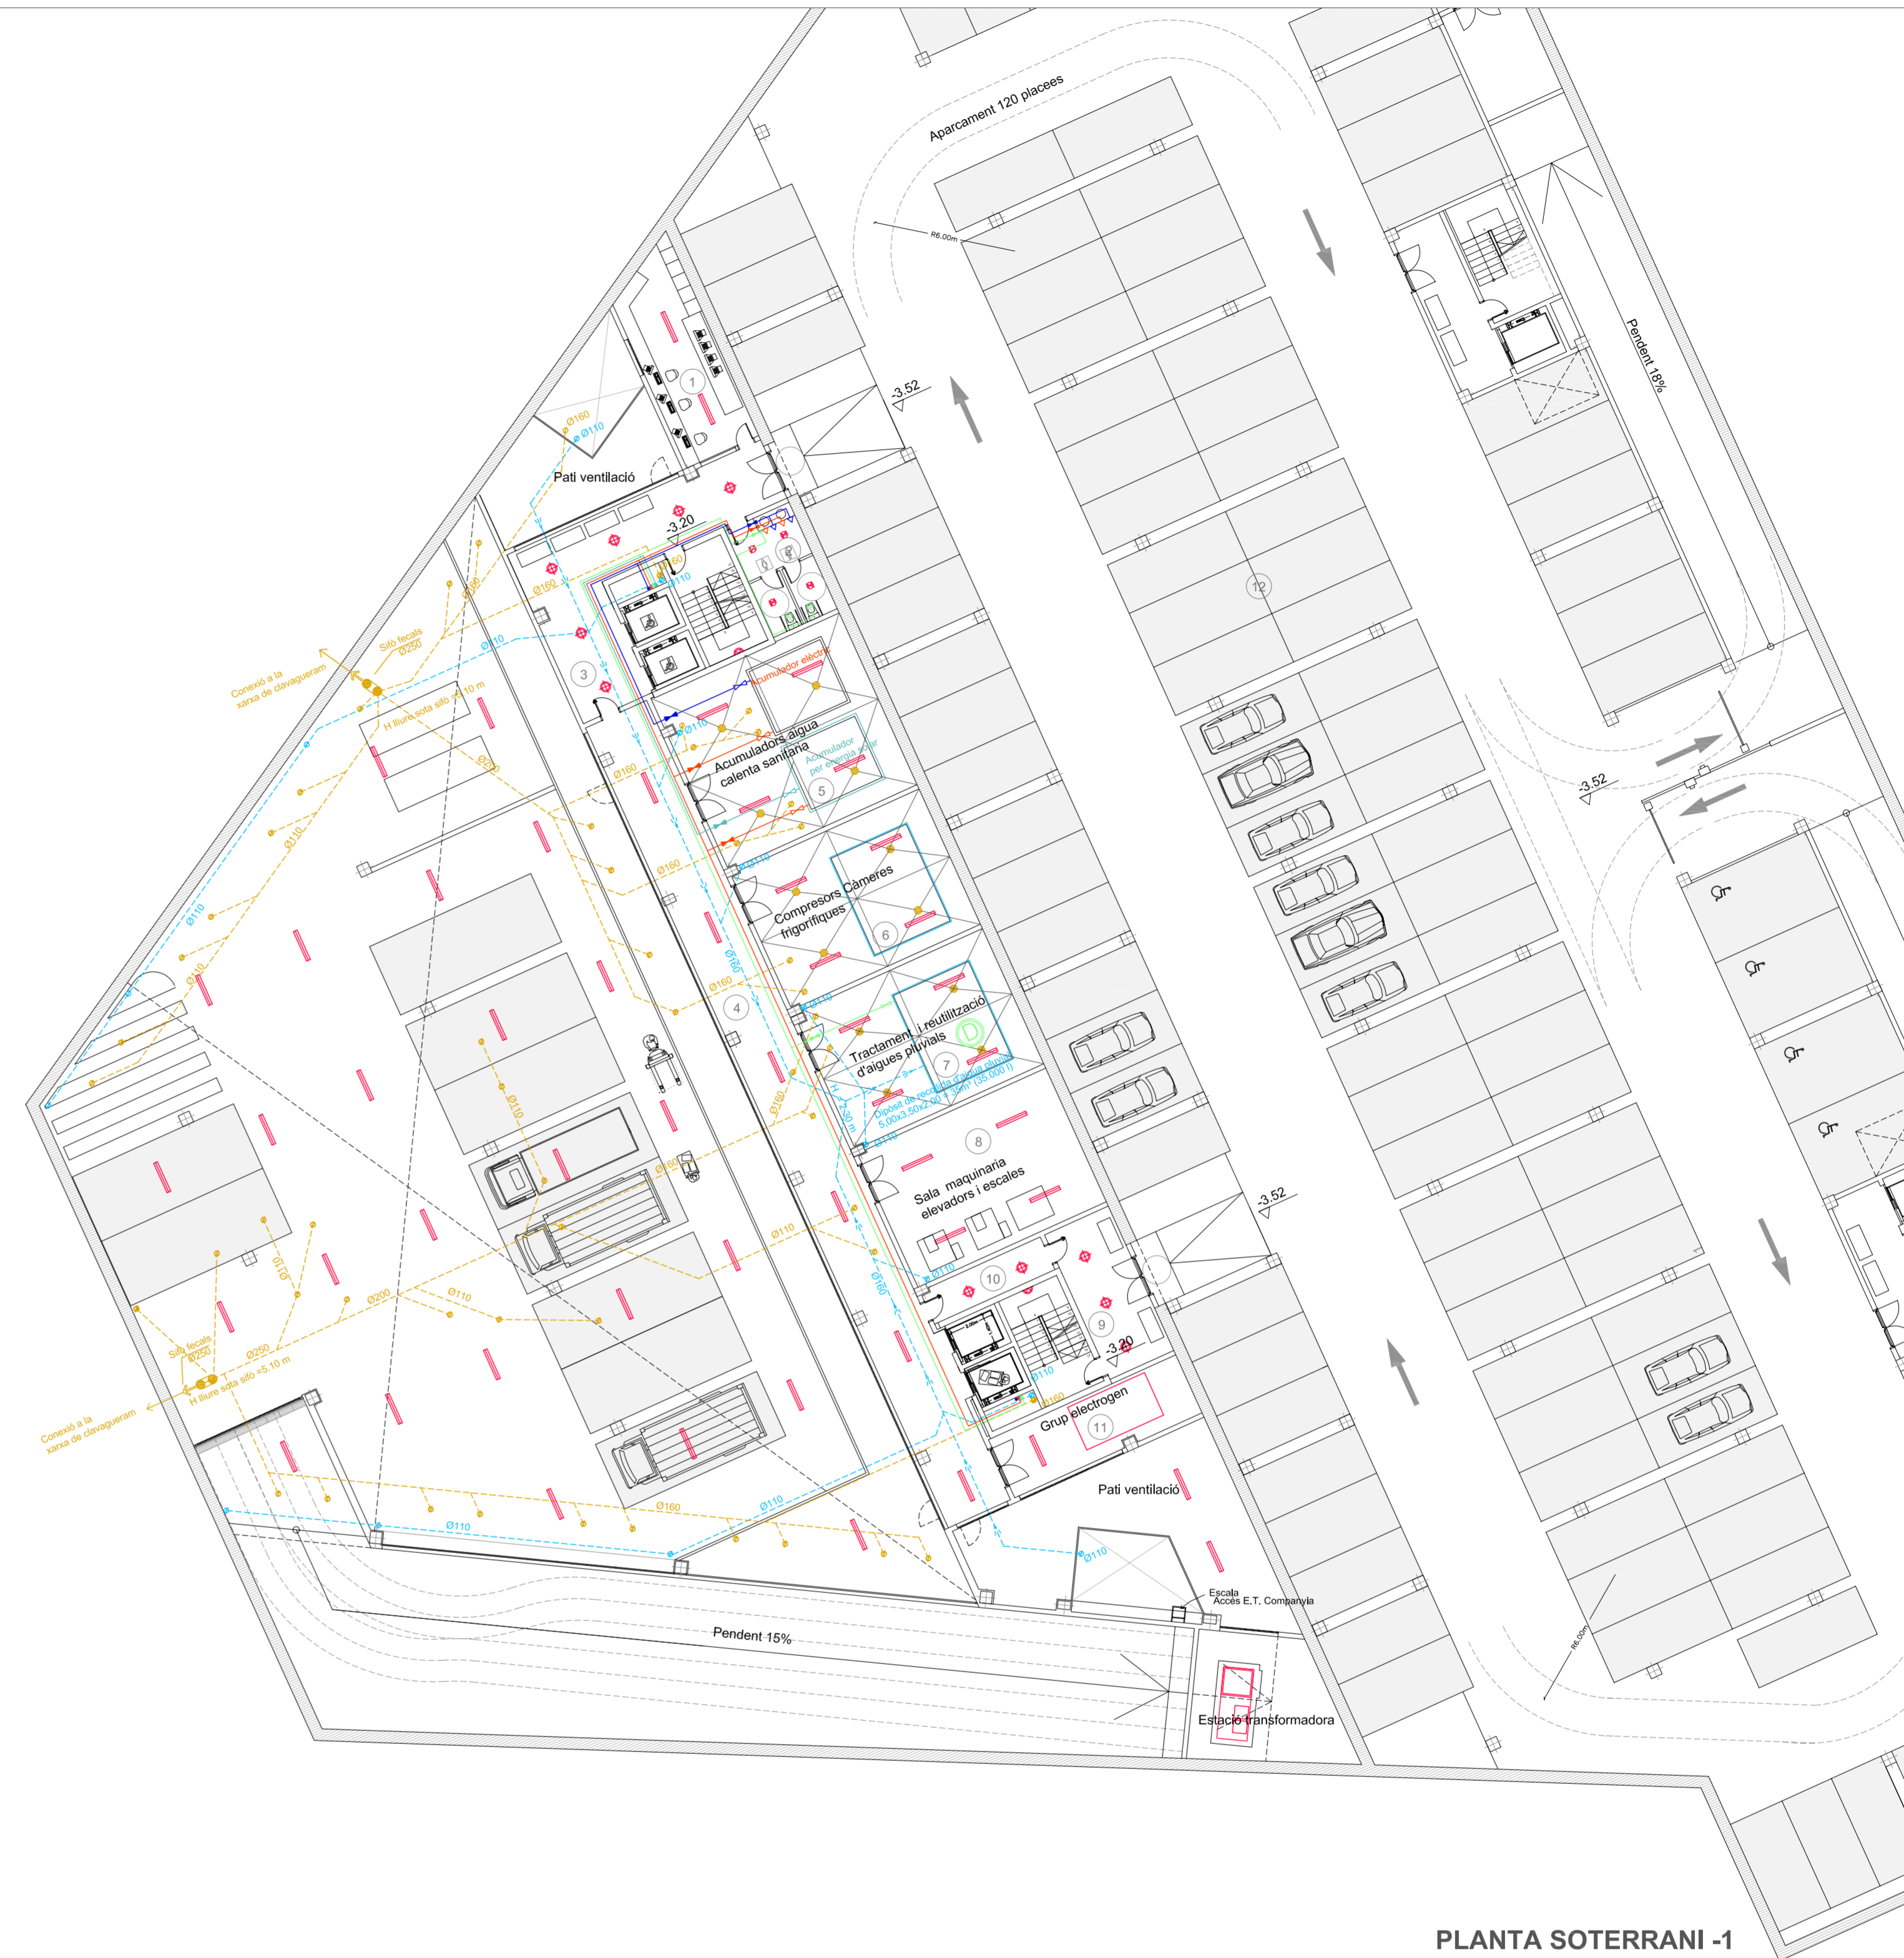

PLANTA SOTERRANI -1

<p>ET (Estació transformadora)</p> <p>Grup electrogen</p> <p>Caixa General de Protecció</p> <p>Centralització de comptadors</p> <p>Quadre de comandament i protecció de zona</p>		<p>LLuminària encastable Erco lightcase Downlight. Làmpada halògena de baix voltatge 60w Aplicació: Zona de banys</p> <p>LLuminària pendular Erco Parabelle Downlight. Làmpada de descàrrega d'alta pressió d'halogenurs metàl·lics de 150 w amb reflectors apantallats a 50° per evitar l'enlluernament. Aplicació: mercat</p> <p>LLuminària encastable Erco Panarc Downlight. Làmpada fluorescent compacta de 30 w. Aplicació: Passadissos i escales</p>		<p>LLuminària encastable Erco Lightcase Downlight. Làmpada fluorescent compacte de 85w amb reflectors apantallats a 40° per evitar enlluernament. Aplicació: Parades, Supermercat i tendes exteriors.</p> <p>LLuminària Erco Jilly per a carril electrificat. Làmpada halògena de baix voltatge Aplicació: Parades</p>	<p>Inici xarxa instal·lació interna</p> <p>Valvula de clapeta (antiretorn)</p> <p>Comptadors</p> <p>Clau general de pas usuari</p> <p>Clau de pas per sectorització</p>	<p>Canonada aigua freda</p> <p>Canonada aigua calenta</p> <p>Canonada aigua recuperada de la pluja</p> <p>Canonada aigua calenta per energia solar</p> <p>Aixeta aigua freda</p> <p>Aixeta aigua calenta</p> <p>Aixeta aigua recuperada de la pluja</p> <p>Colector solar, marca VIESSMAN, VITOSOL 100 S2,5 o similar de dimensions 2385x1138x102 mm, i superfície de captació 2,53 m2.</p>	<p>Dipòsit de recollida d'aigües pluvials amb capacitat per 35.000 litres</p> <p>Bomba-trituradora marca SFA o similar per la recirculació d'aigües fecals</p> <p>Baixant de pvc per a recollida d'aigües fecals Sistema Giberit pluvia basat en el buit induït per gravetat</p> <p>Baixant de pvc per a recollida d'aigües fecals</p>	<p>ARQUETA SUMIDERO b= 250 mm</p> <p>Bonera sífònica Ø110mm</p> <p>ARQUETA DE PAS 40x40x45cm</p> <p>SIFO SUSPÈS PVC (FECALS)</p> <p>COLECTOR SUSPÈS PVC (FECALS)</p> <p>COLECTOR SUSPÈS PVC (PLUVIALS)</p>
--	--	--	--	--	---	---	--	--