


PLANTA BAIXA



PLANTA PRIMERA

- ET (Estació transformadora)
- Grup electrogen
- Caixa General de Protecció
- Centralització de comptadors
- Quadre de comandament i protecció de zona
- Tub fluorescent OSRAM 2X36W
Aplicació: Aparcament i magatzems.

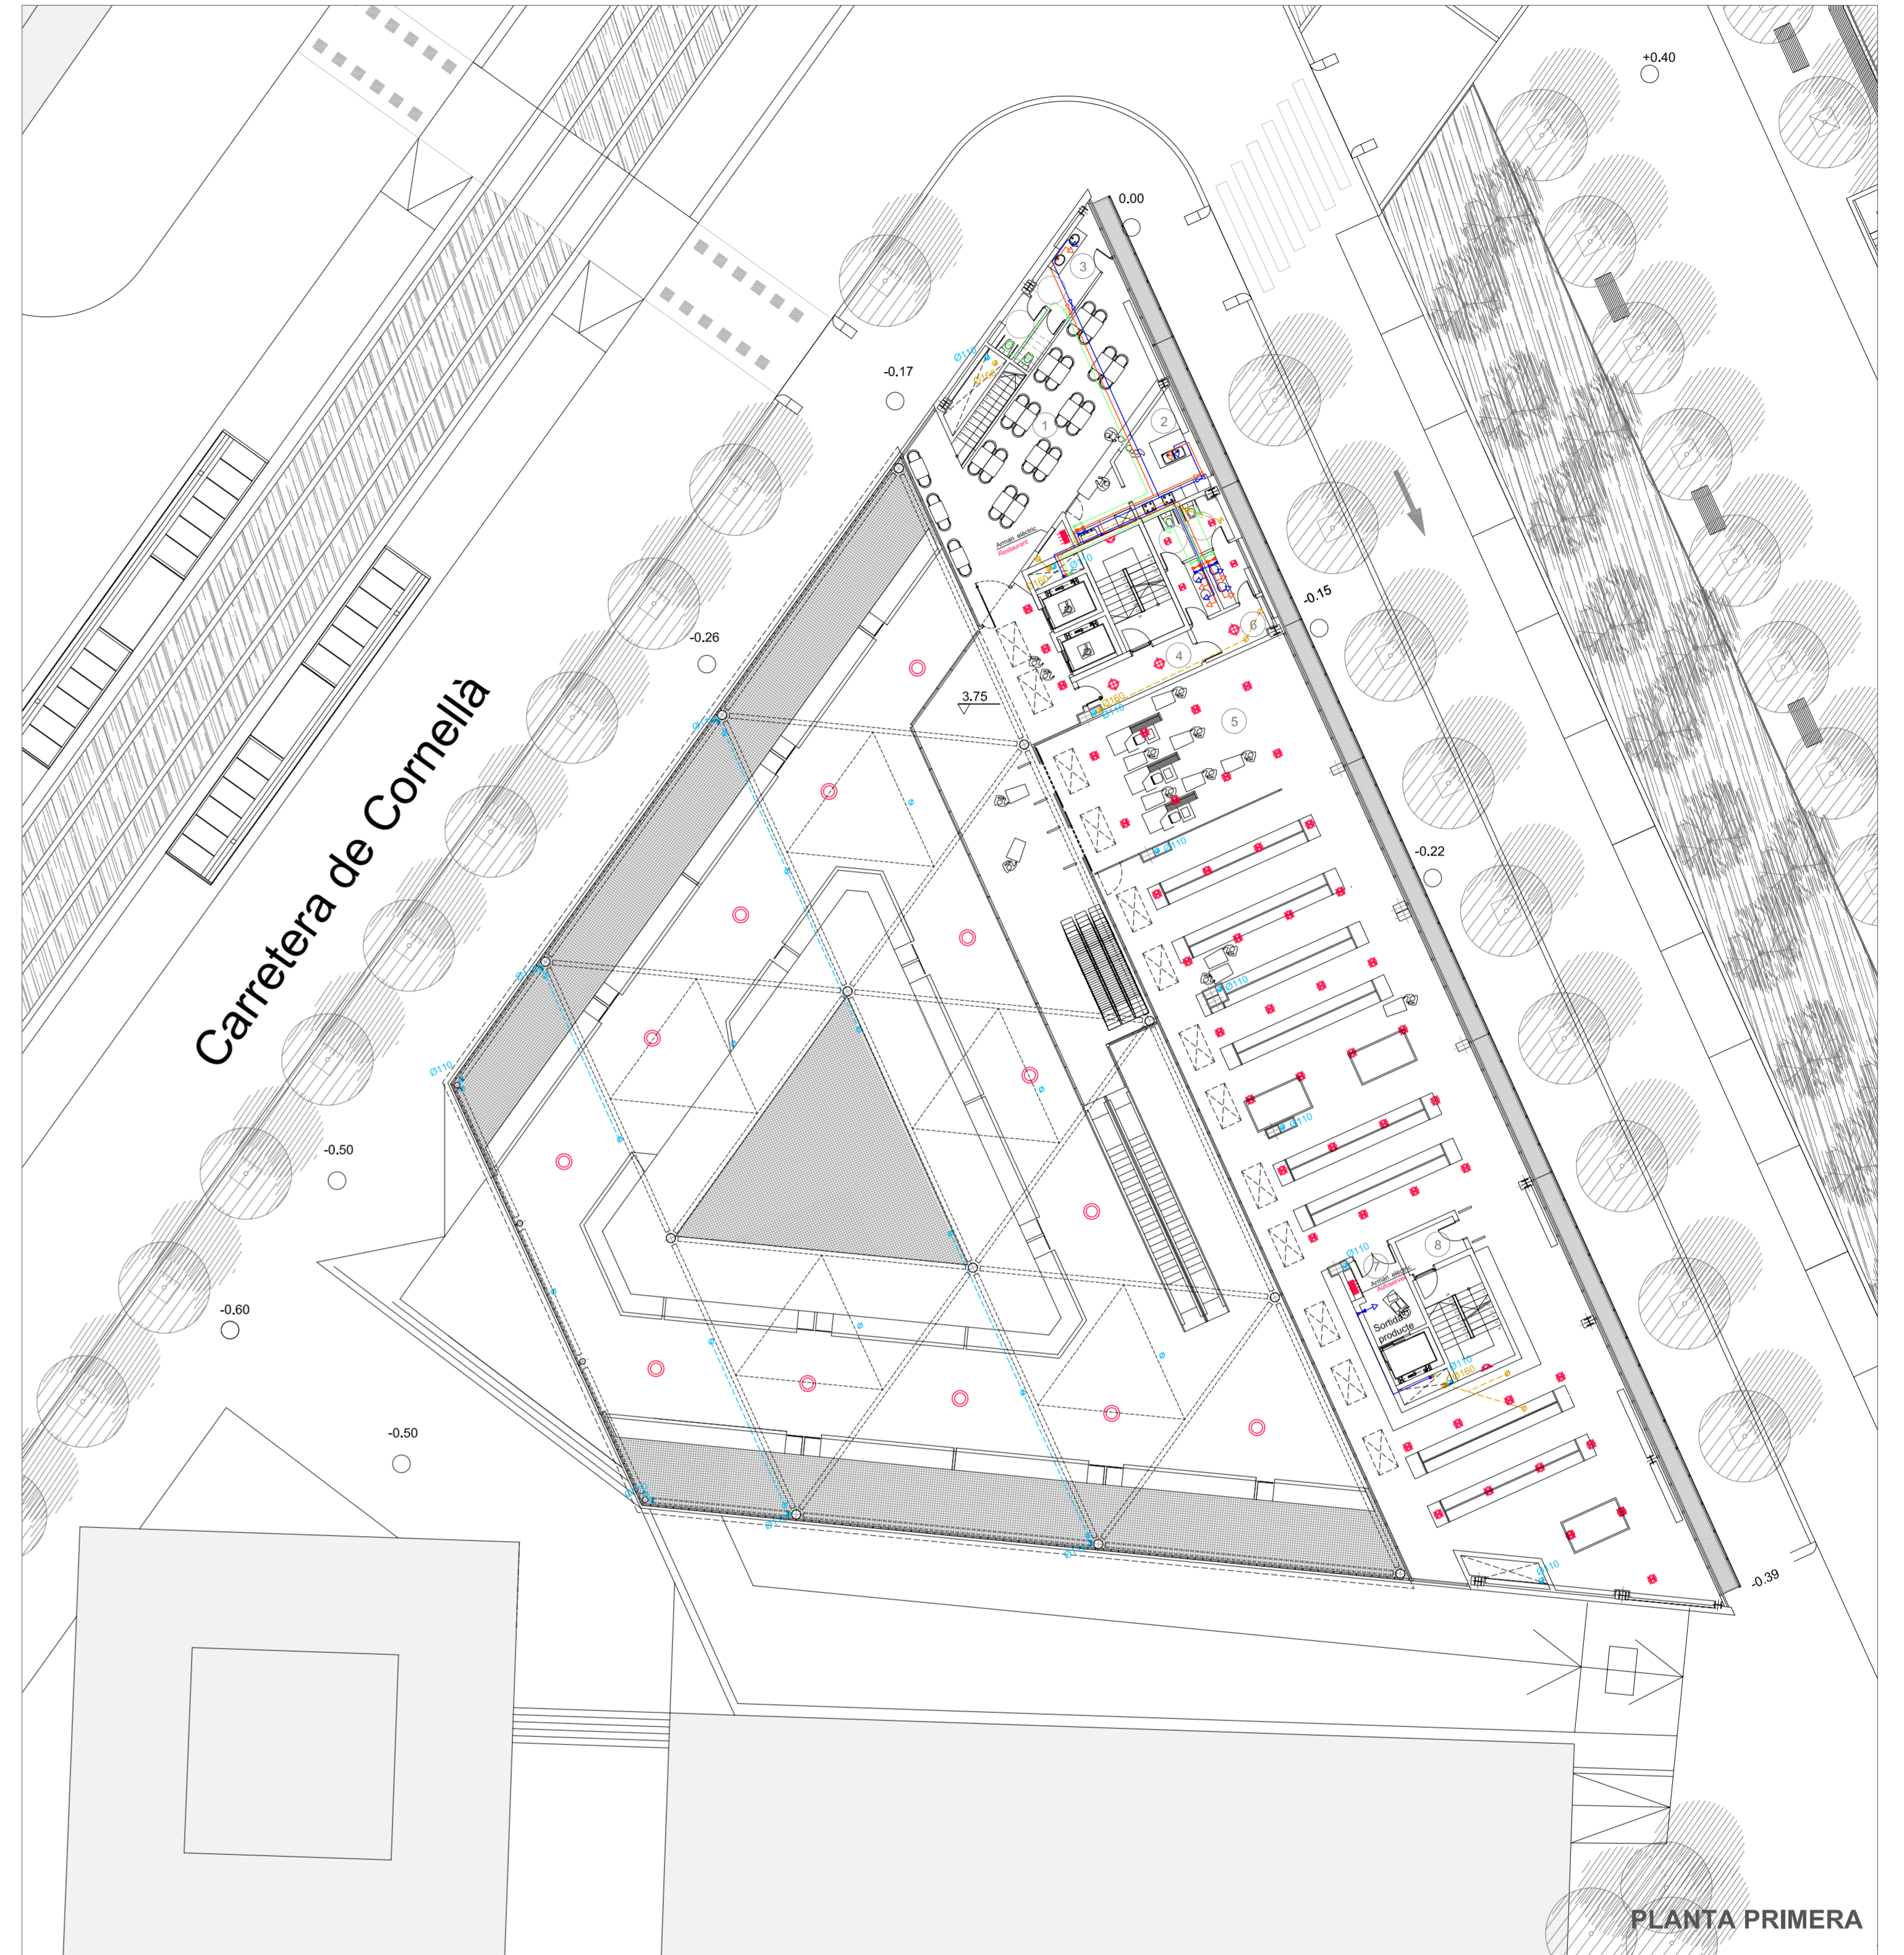

- LLuminària encastrable Erco lightcase Downlight. Làmpada halògena de baix voltatge 60w
Aplicació: Zona de banys
- LLuminària pendular Erco Parabelle Downlight. Làmpada de descàrrega d'alta pressió d'halogenurs metàl·lics de 150 w amb reflectors apantallats a 50° per evitar l'enlluernament.
Aplicació: mercat
- LLuminària encastrable Erco Panarc Downlight. Làmpada fluorescent compacta de 30 w.
Aplicació: Passadissos i escales



- LLuminària encastrable Erco Lightcase Downlight. Làmpada fluorescent compacte de 85w amb reflectors apantallats a 40° per evitar enlluernament.
Aplicació: Parades, Supermercat i tendes exteriors.
- LLuminària Erco Jilly per a carril electrificat. Làmpada halògena de baix voltatge
Aplicació: Parades

- Inici xarxa instal·lació interna
- Valvula de clapeta (antiretorn)
- Comptadors
- Clau general de pas usuari
- Clau de pas per sectorització

- Canonada aigua freda
- Canonada aigua calenta
- Canonada aigua recuperada de la pluja
- Canonada aigua calenta per energia solar
- Aixeta aigua freda
- Aixeta aigua calenta
- Aixeta aigua recuperada de la pluja
- Colector solar, marca VIESSMAN, VITOSOL 100 S2,5 o similar de dimensions 2385x1138x102 mm, i superfície de captació 2,53 m2.

- Dipòsit de recollida d'aigües pluvials amb capacitat per 35.000 litres
- Bomba-trituradora marca SFA o similar per la recirculació d'aigües fecals
- Baixant de pvc per a recollida d'aigües fecals Sistema Giberit pluvia basat en el buit induït per gravetat
- Baixant de pvc per a recollida d'aigües fecals

- ARQUETA SUMIDERO b= 250 mm
- Bonera sífonica Ø110mm
- ARQUETA DE PAS 40x40x45cm
- SIFO SUSPÈS PVC (FECALS)
- COLECTOR SUSPÈS PVC (FECALS)
- COLECTOR SUSPÈS PVC (PLUVIALS)