


PLANTA SEGONA

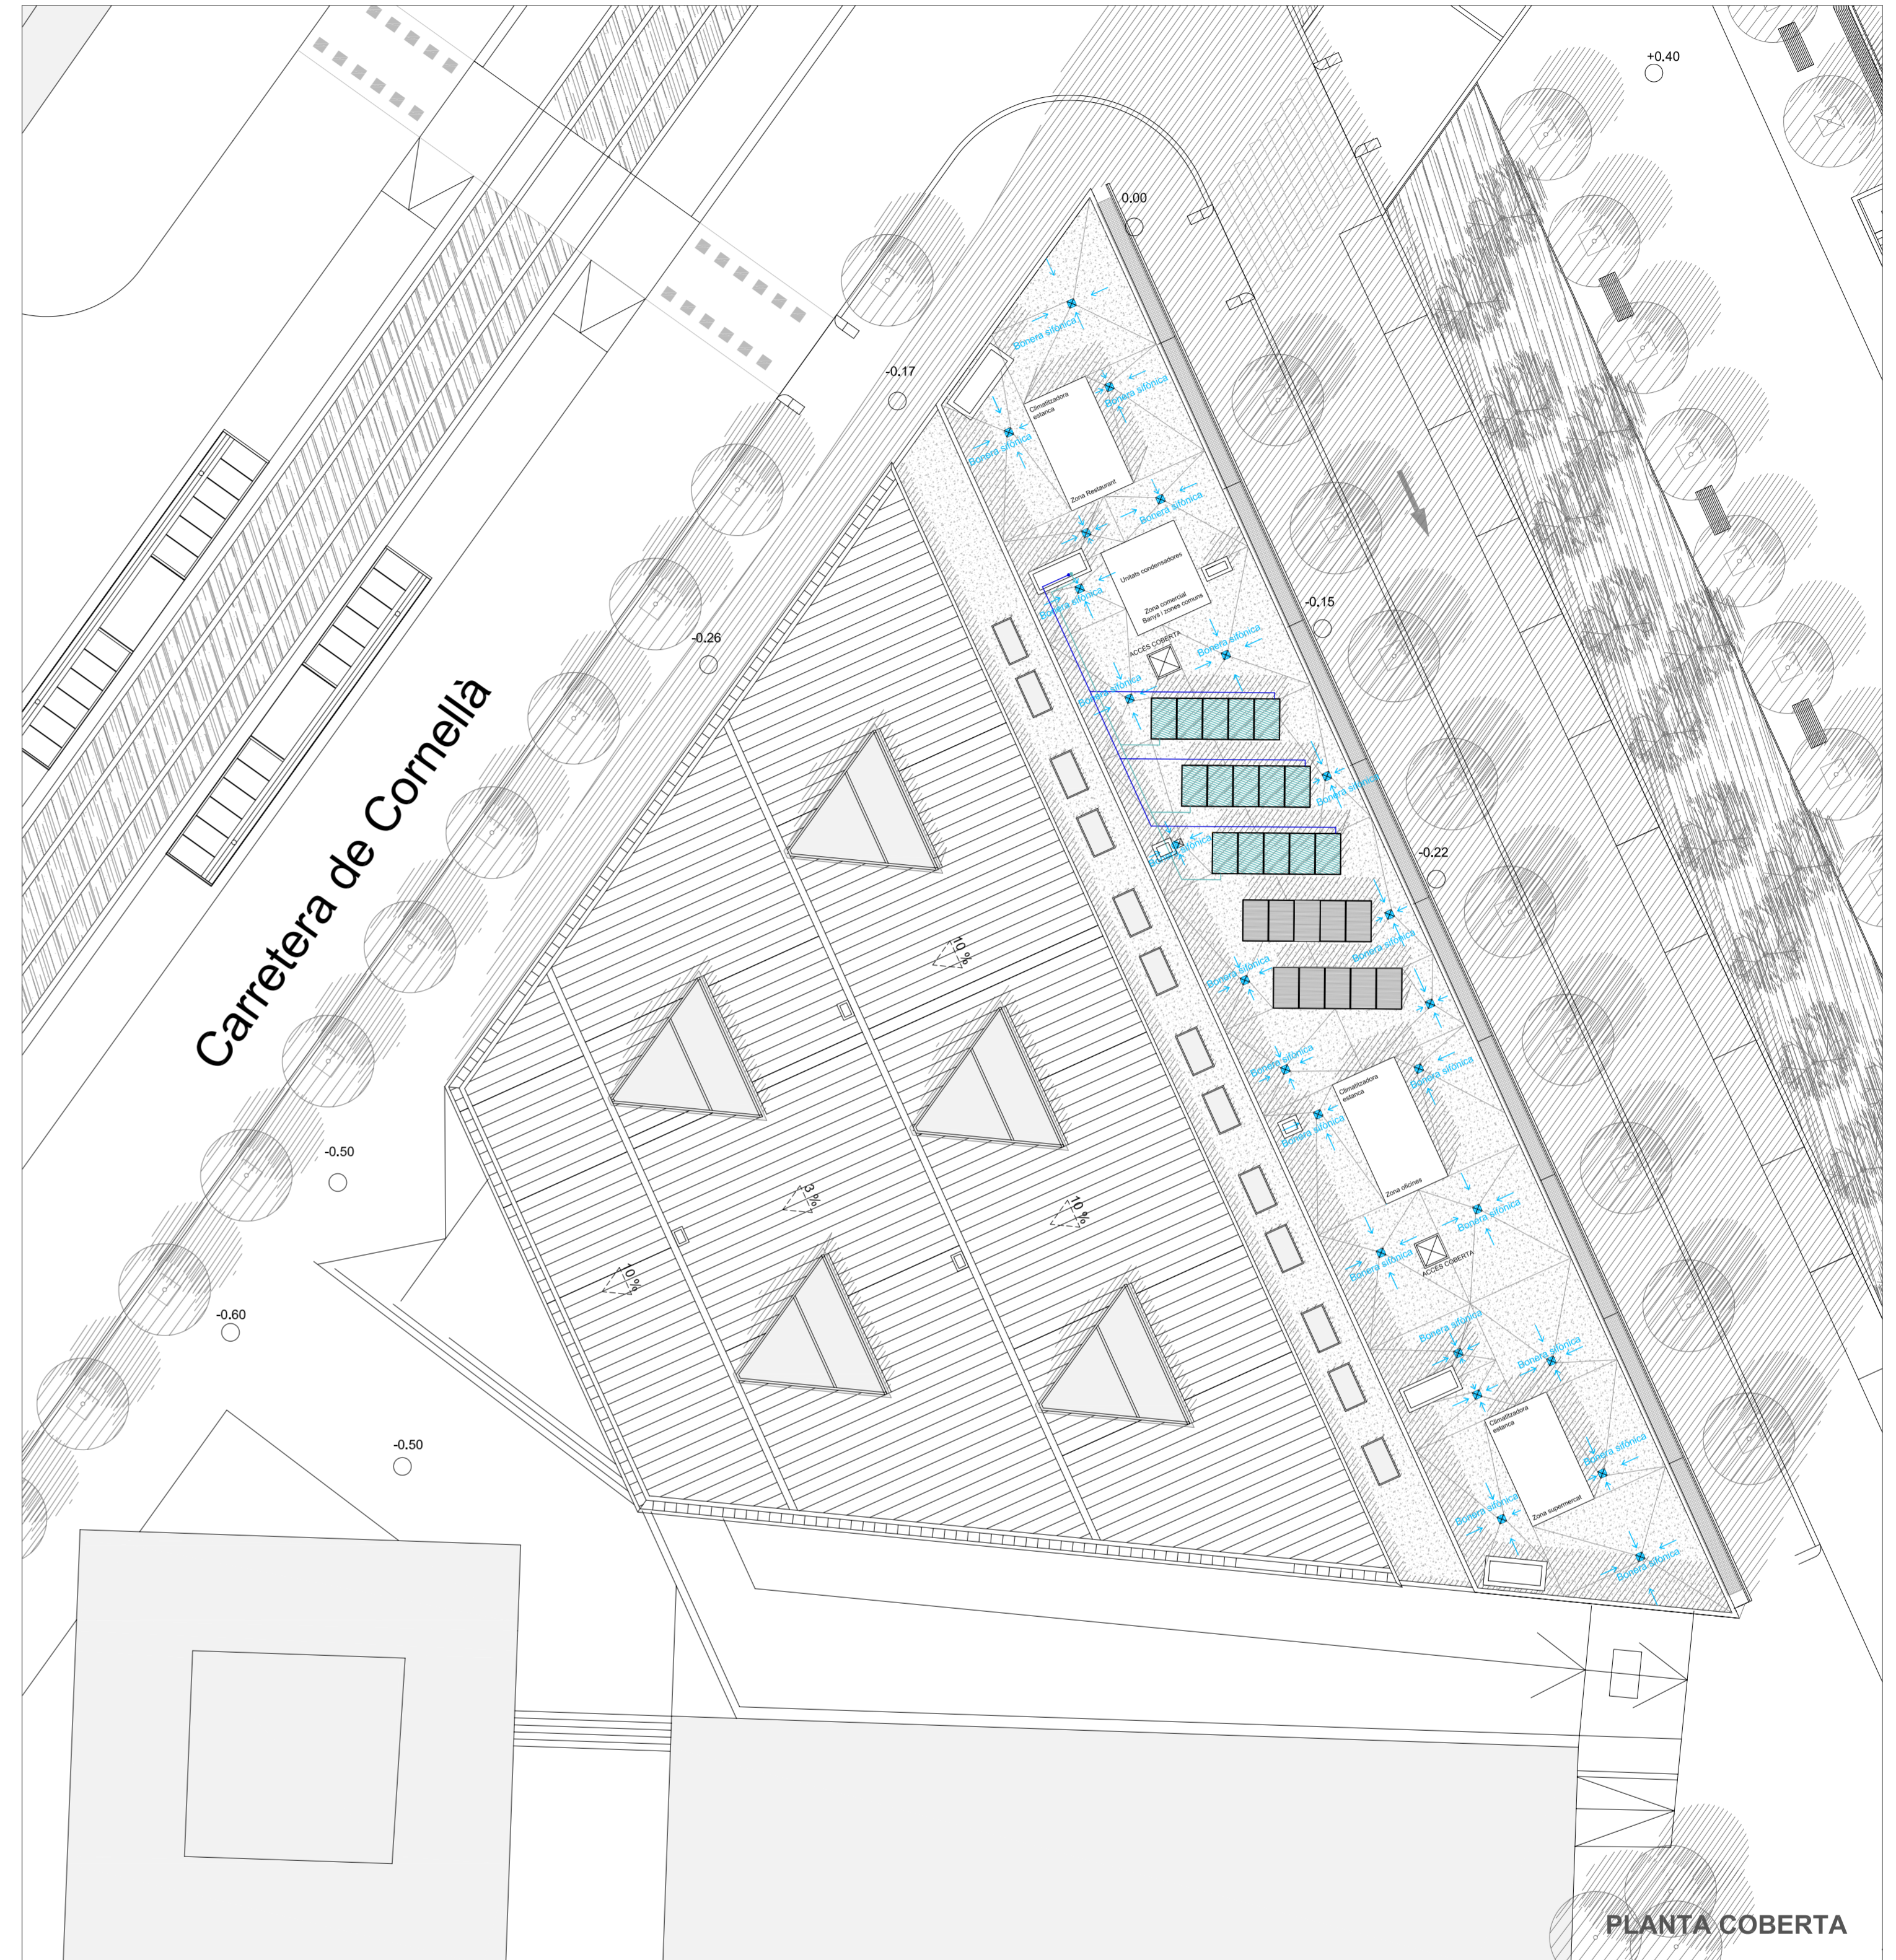

PLANTA COBERTA

ET (Estació transformadora)		LLuminària encastable Erco lightcase Downlight. Làmpada halògena de baix voltatge 60w Aplicació: Zona de banys		LLuminària encastable Erco Lightcase Downlight. Làmpada fluorescent compacte de 85w amb reflectors apantallats a 40° per evitar enlluernament. Aplicació: Parades, Supermercat i tendes exteriors.		Inici xarxa instal·lació interna		Canonada aigua freda		Dipòsit de recollida d'aigües pluvials amb capacitat per 35.000 litres		ARQUETA SUMIDERO b= 250 mm Bonera sífònica Ø110mm	
Grup electrogen		LLuminària pendular Erco Parabelle Downlight. Làmpada de descàrrega d'alta pressió d'halogenurs metàl·lics de 150 w amb reflectors apantallats a 50° per evitar l'enlluernament. Aplicació: mercat		LLuminària Erco Jilly per a carril electrificat. Làmpada halògena de baix voltatge Aplicació: Parades		Valvula de clapeta (antiretorn)		Canonada aigua calenta		Bomba-trituradora marca SFA o similar per la recirculació d'aigües fecals		ARQUETA DE PAS 40x40x45cm	
Caixa General de Protecció		LLuminària encastable Erco Panarc Downlight. Làmpada fluorescent compacte de 30 w. Aplicació: Passadissos i escales				Comptadors		Canonada aigua recuperada de la pluja		Baixant de pvc per a recollida d'aigües fecals Sistema Giberit pluvia basat en el buit induït per gravetat		SIFO SUSPÈS PVC (FECALS)	
Centralització de comptadors						Clau general de pas usuari		Canonada aigua calenta per energia solar		Baixant de pvc per a recollida d'aigües fecals Colector suspès PVC (PLUVIALS)		COLECTOR SUSPÈS PVC (FECALS)	
Quadre de comandament i protecció de zona						Clau de pas per sectorització		Aixeta aigua freda		COLECTOR SUSPÈS PVC (PLUVIALS)			
								Aixeta aigua calenta					
								Aixeta aigua recuperada de la pluja					
								Colector solar, marca VIESSMAN, VITOSOL 100 S2,5 o similar de dimensions 2385x1138x102 mm, i superfície de captació 2,53 m2.					