


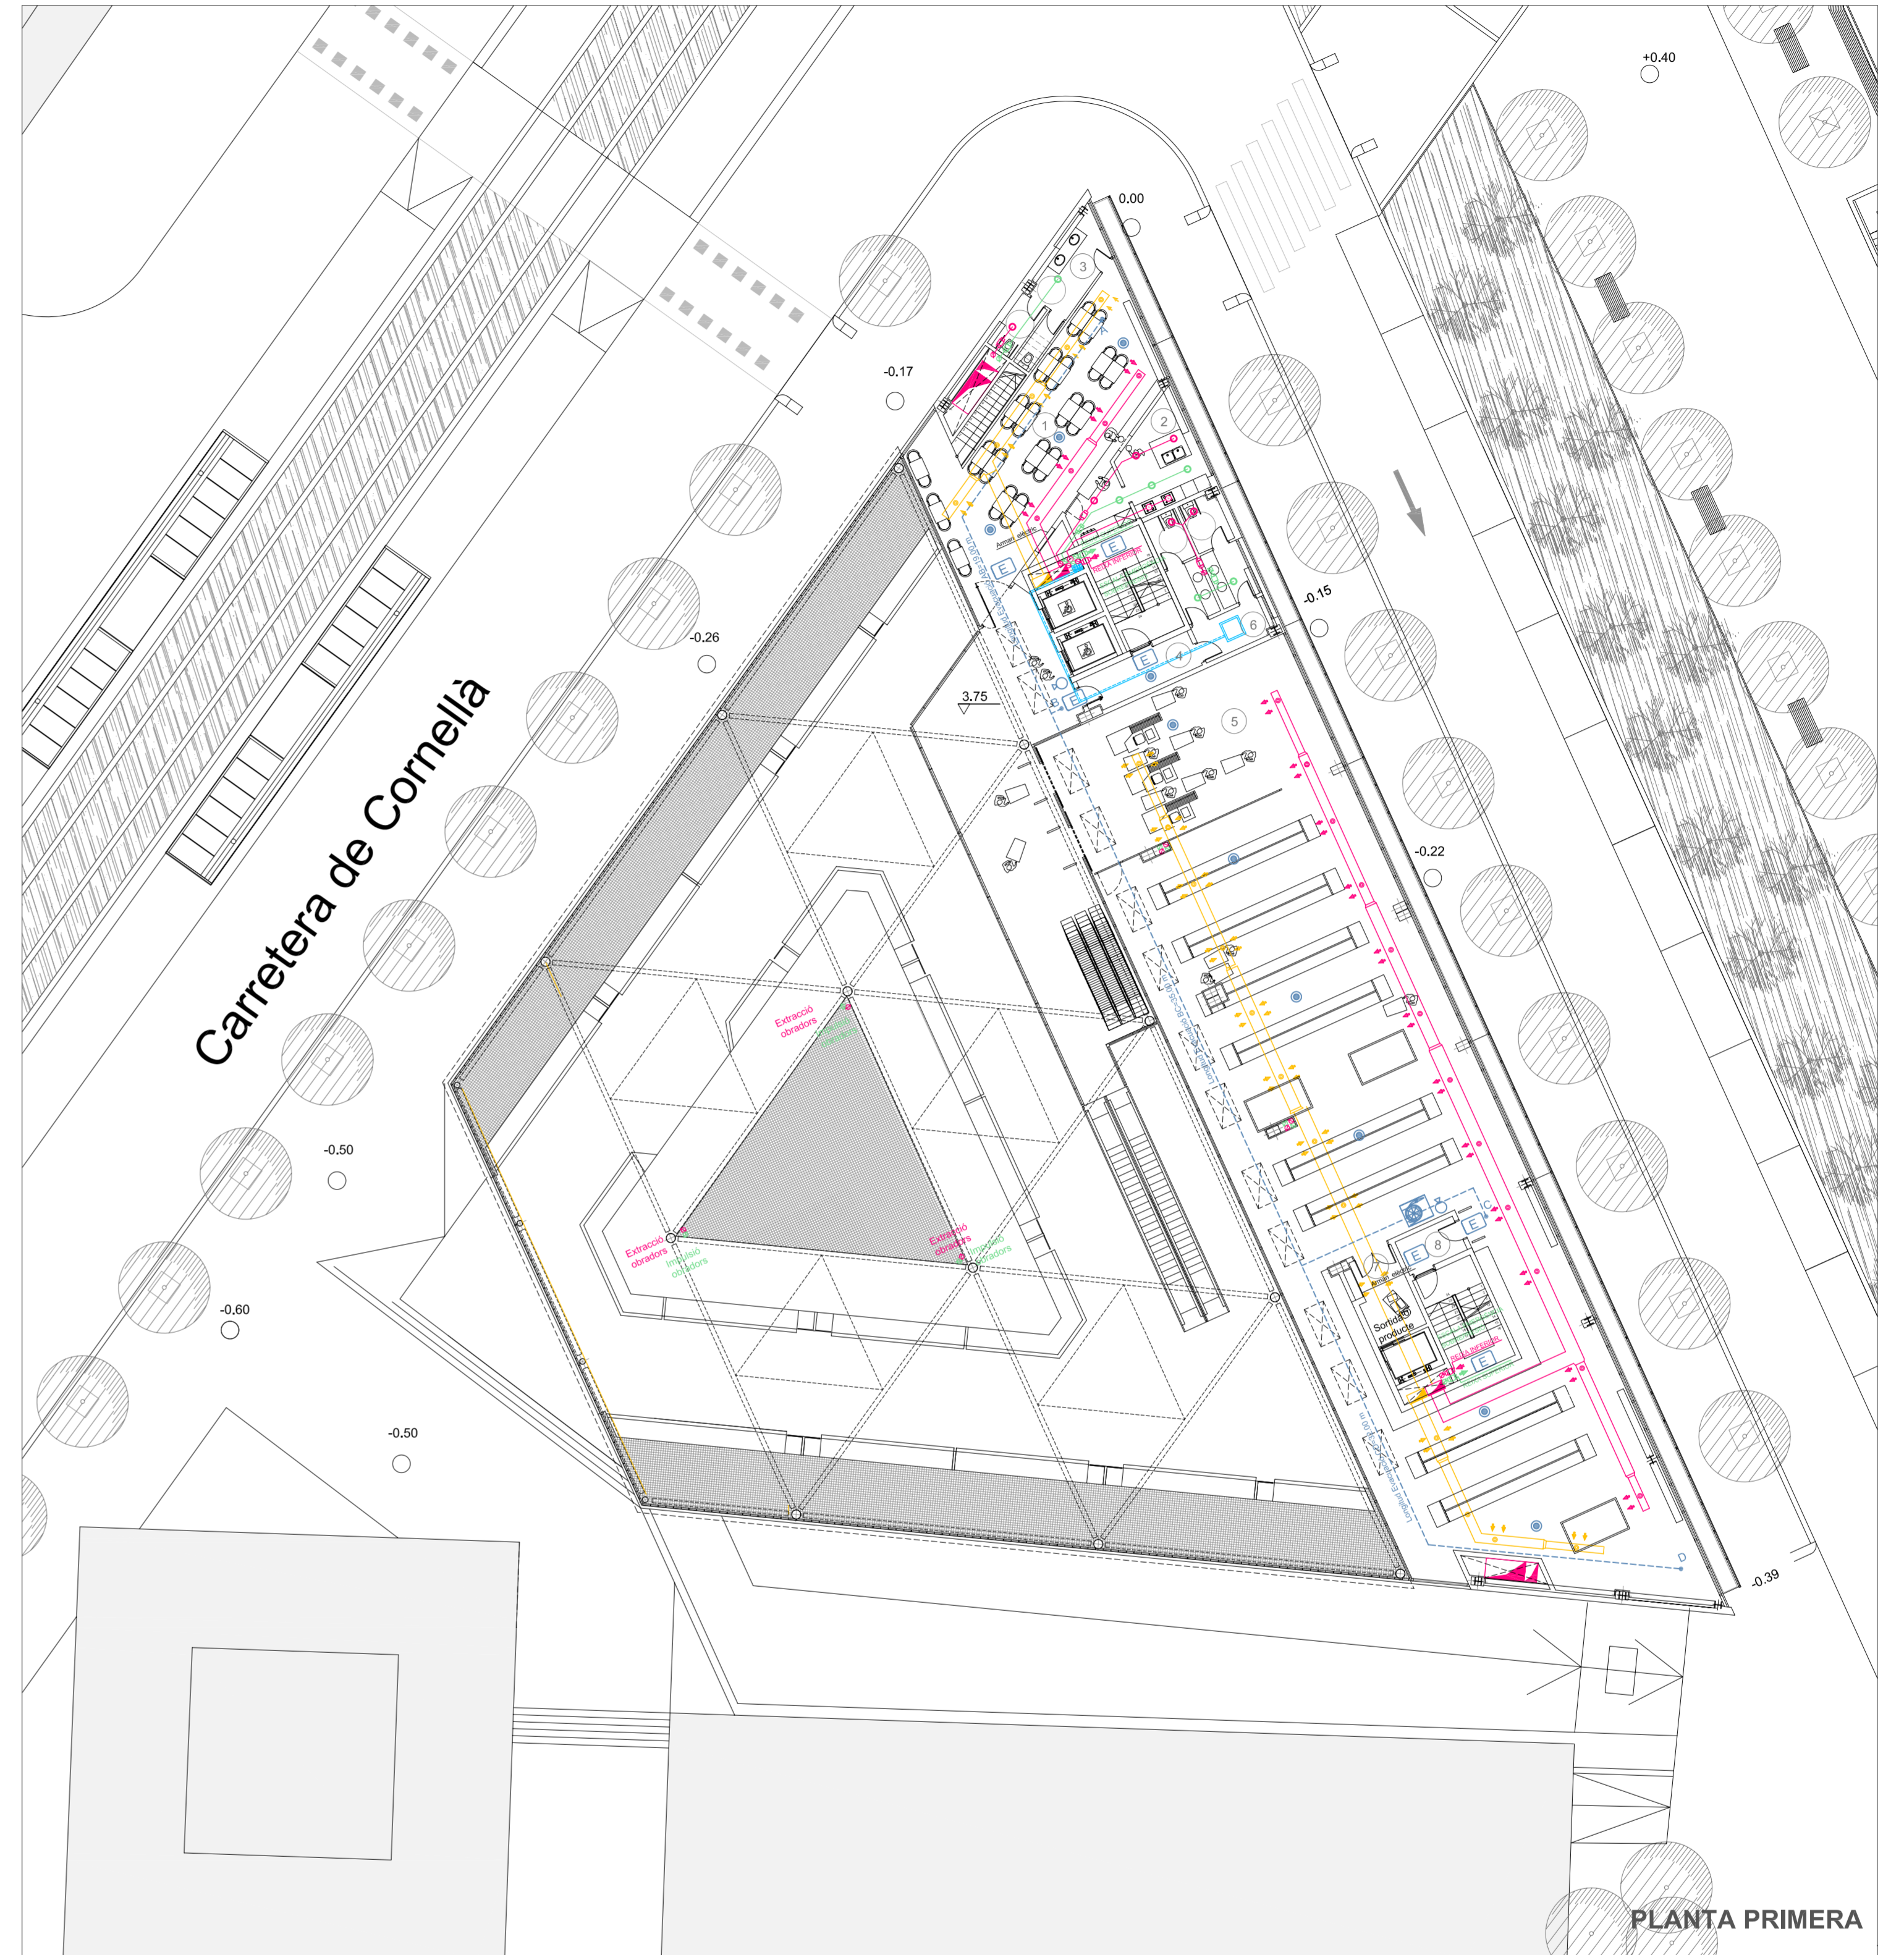










PLANTA BAIXA








PLANTA PRIMERA





LLEGENDA VENTILACIÓ MECÀNICA



-  Conducte d'impulsió d'aire exterior sense tractor
-  Impulsor d'aire marca SODECA o similar
-  Reixa d'impulsió d'aire en xapa d'acer galvanitzat
-  Conducte d'extracció d'aire interior
-  Extractor centrfug marca SODECA o similar
-  Reixa d'extracció d'aire en xapa d'acer galvanitzat
-  Ventilador centrfug per impulsió d'aire exterior
-  Boca d'impulsió d'aire exterior. Difusor en soste fals
-  Ventilador centrfug per extracció d'aire interior
-  Boca d'extracció d'aire interior. Extractor en soste fals
-  Conducte d'evacuació de fums per a campanes extractores (Ø125mm)

LLEGENDA CLIMATITZACIÓ







-  Unitat compacta climatitzadora de tractament de l'aire. Utilització: Restaurant, autoservei i oficines.
-  Conducte d'impulsió d'aire tractat, aïllat tèrmicament
-  Boca difusora d'aire tractat
-  Conducte de retorn d'aire tractat, aïllat tèrmicament
-  Reixa de retorn d'aire tractat

Equips acondicionadors d'aire partit amb inversió de cicle (bomba de calor).  
Utilització: Zona comercial exterior i zones comuns.

-  Unitat interior evaporadora tipus cassette 60x60 en fals sostre per fred i calor
-  Unitat exterior condensadora
-  Conducte retorn gas refrigerant
-  Conducte retorn gas refrigerant

-  Emissors tèrmics elèctrics. Control de la temperatura amb termostats
-  Unitat interior de cambres frigorífiques.

LLEGENDA FOC

-  Boca d'incendis equipada BIE-25
-  Equip autònom de senyalització i emergència
-  Extintor 6 Kg pols polivalent
-  Detector de CO
-  Pulsador d'alarma. Avisa al servei d'emergències
-  Recorregut i distància d'evacuació R < 50m