PLANTA COTA +43.65

Bar hotel, servicios comunes de planta, apartamentos
Aforo hotel: 25 pa
Aforo bar: 40 pa
Restaurante, cocina restaurante
Aforo: 111 pa

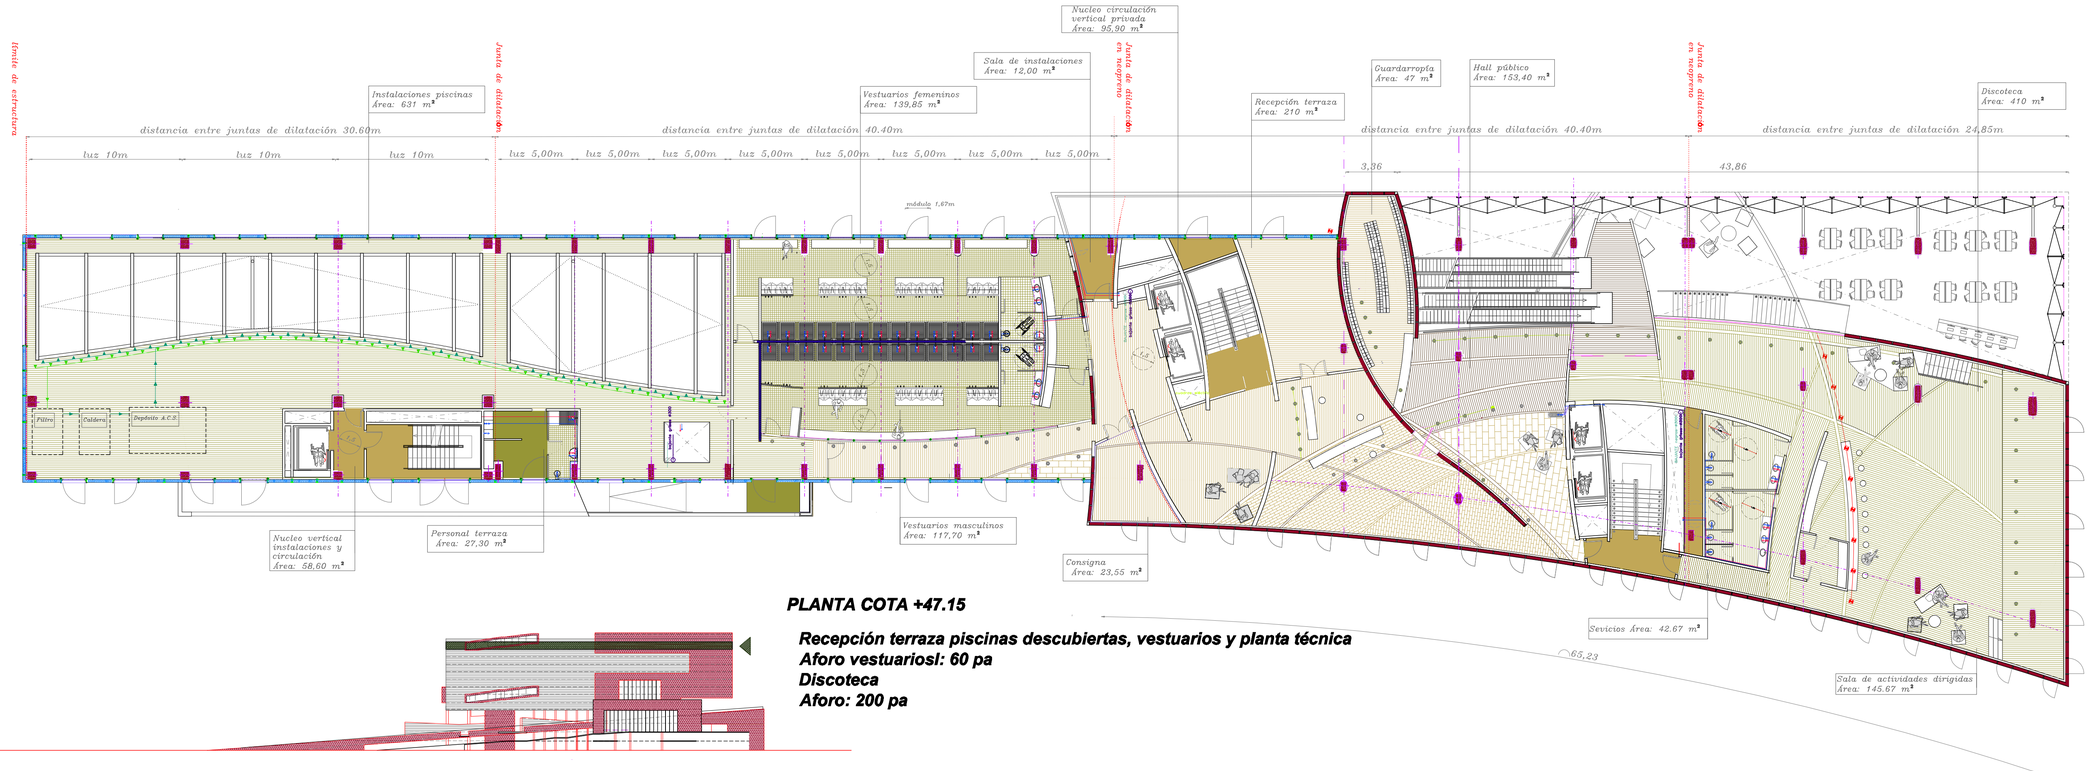

PLANTA COTA +47.15

Recepción terraza piscinas descubiertas, vestuarios y planta técnica
Aforo vestuariosl: 60 pa
Discoteca
Aforo: 200 pa