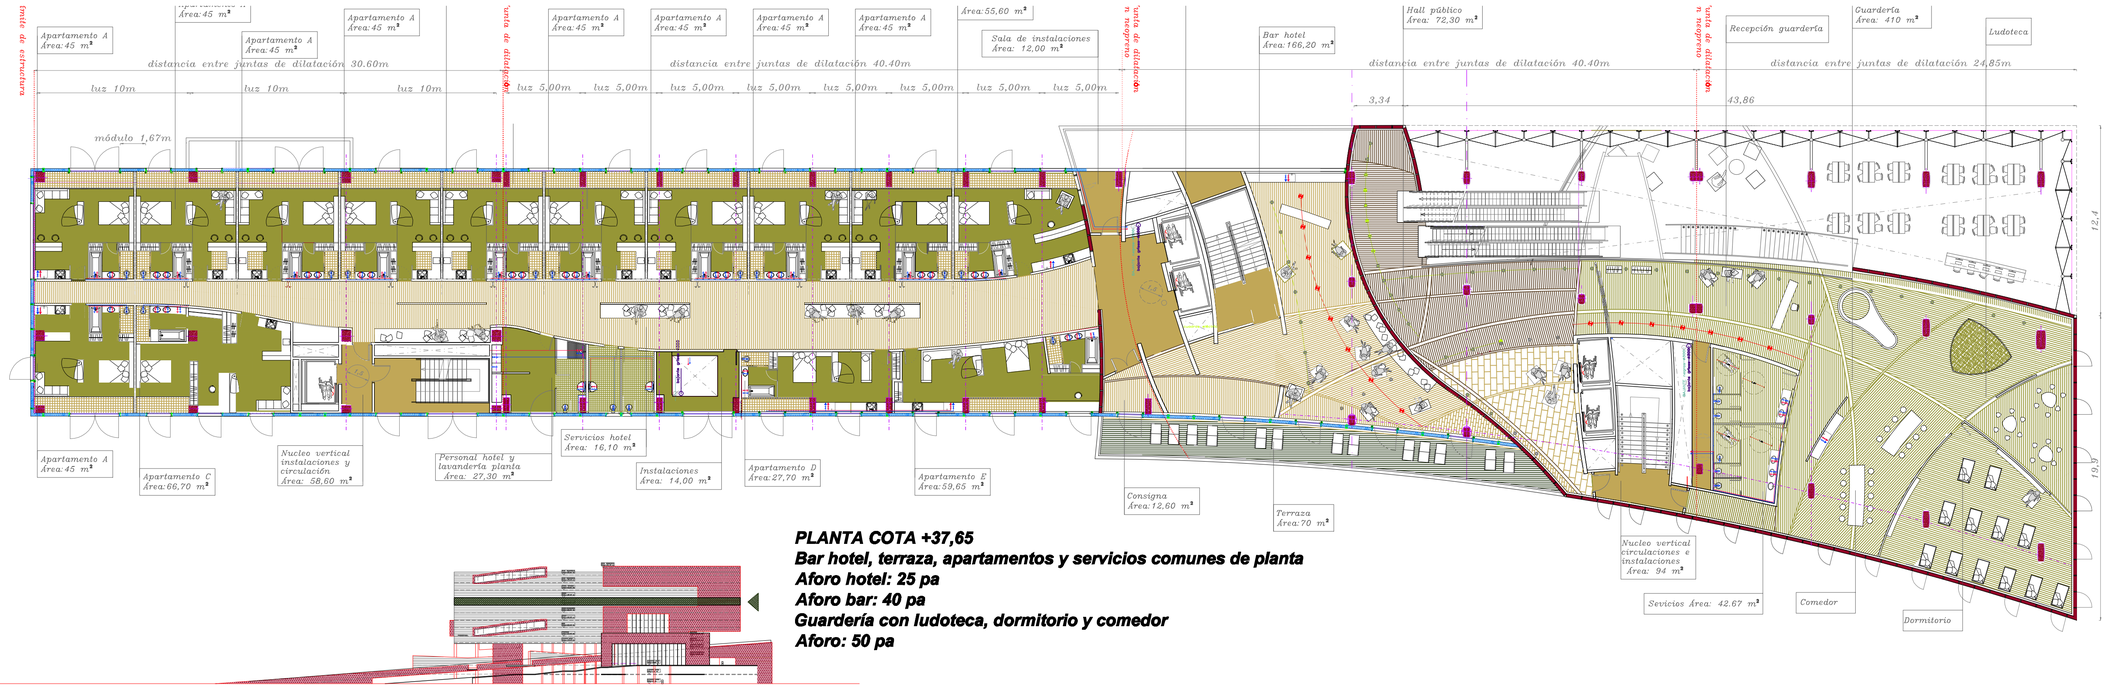

PLANTA COTA +37,65
Bar hotel, terraza, apartamentos y servicios comunes de planta
Aforo hotel: 25 pa
Aforo bar: 40 pa
Guardería con ludoteca, dormitorio y comedor
Aforo: 50 pa

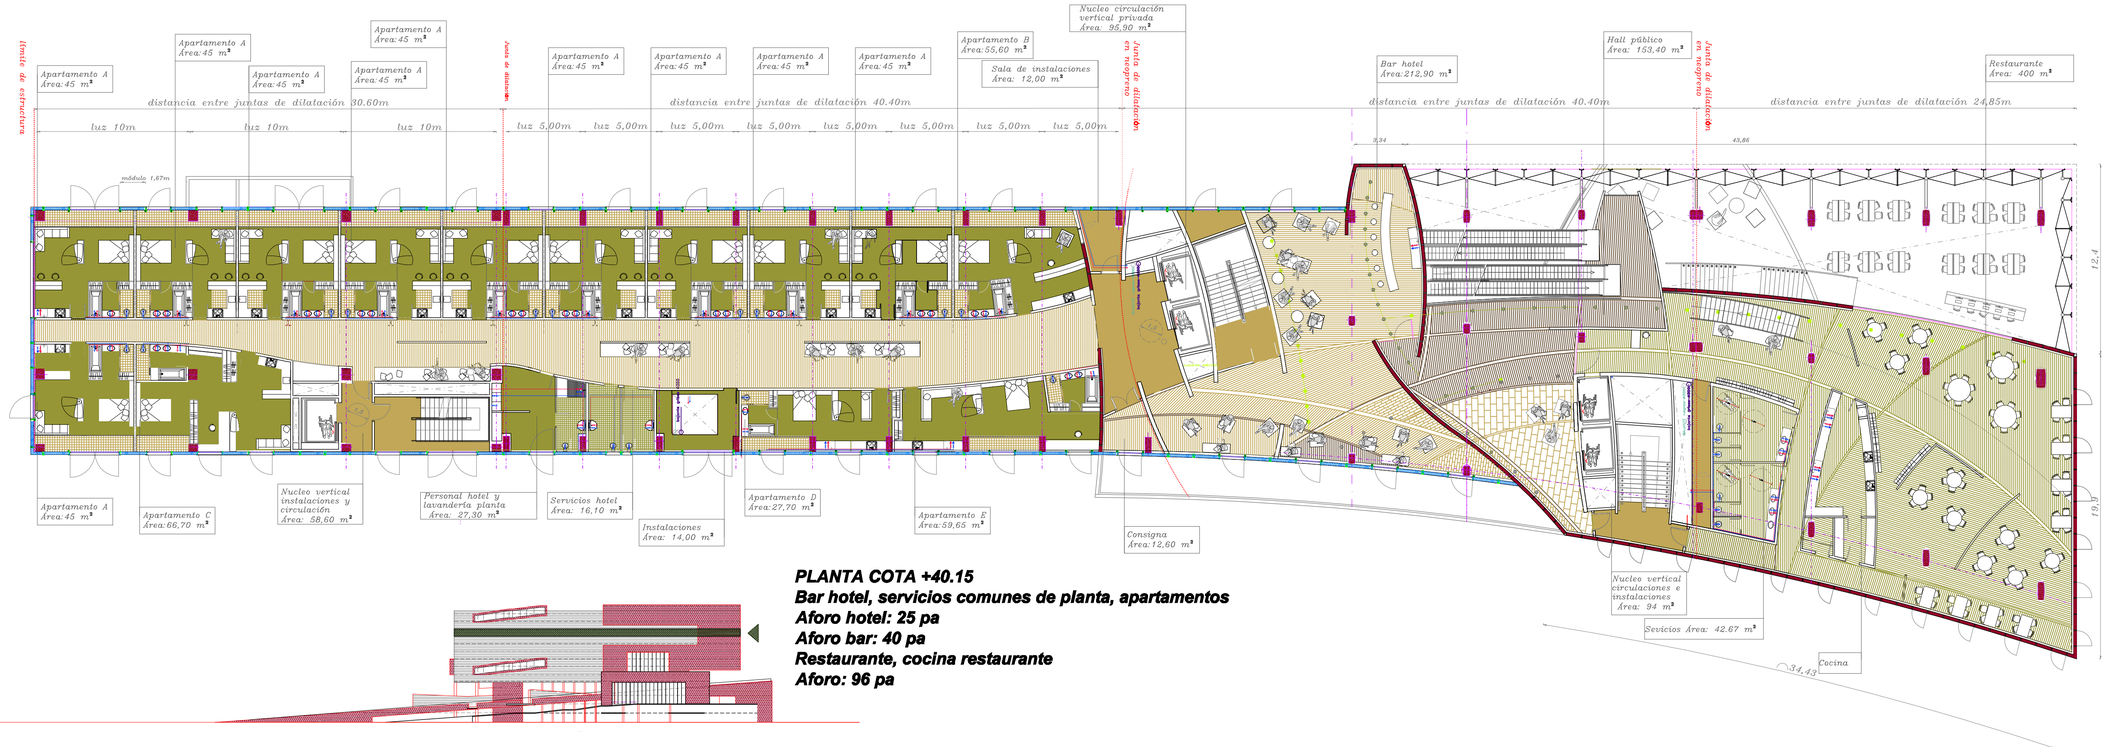

PLANTA COTA +40.15
Bar hotel, servicios comunes de planta, apartamentos
Aforo hotel: 25 pa
Aforo bar: 40 pa
Restaurante, cocina restaurante
Aforo: 96 pa