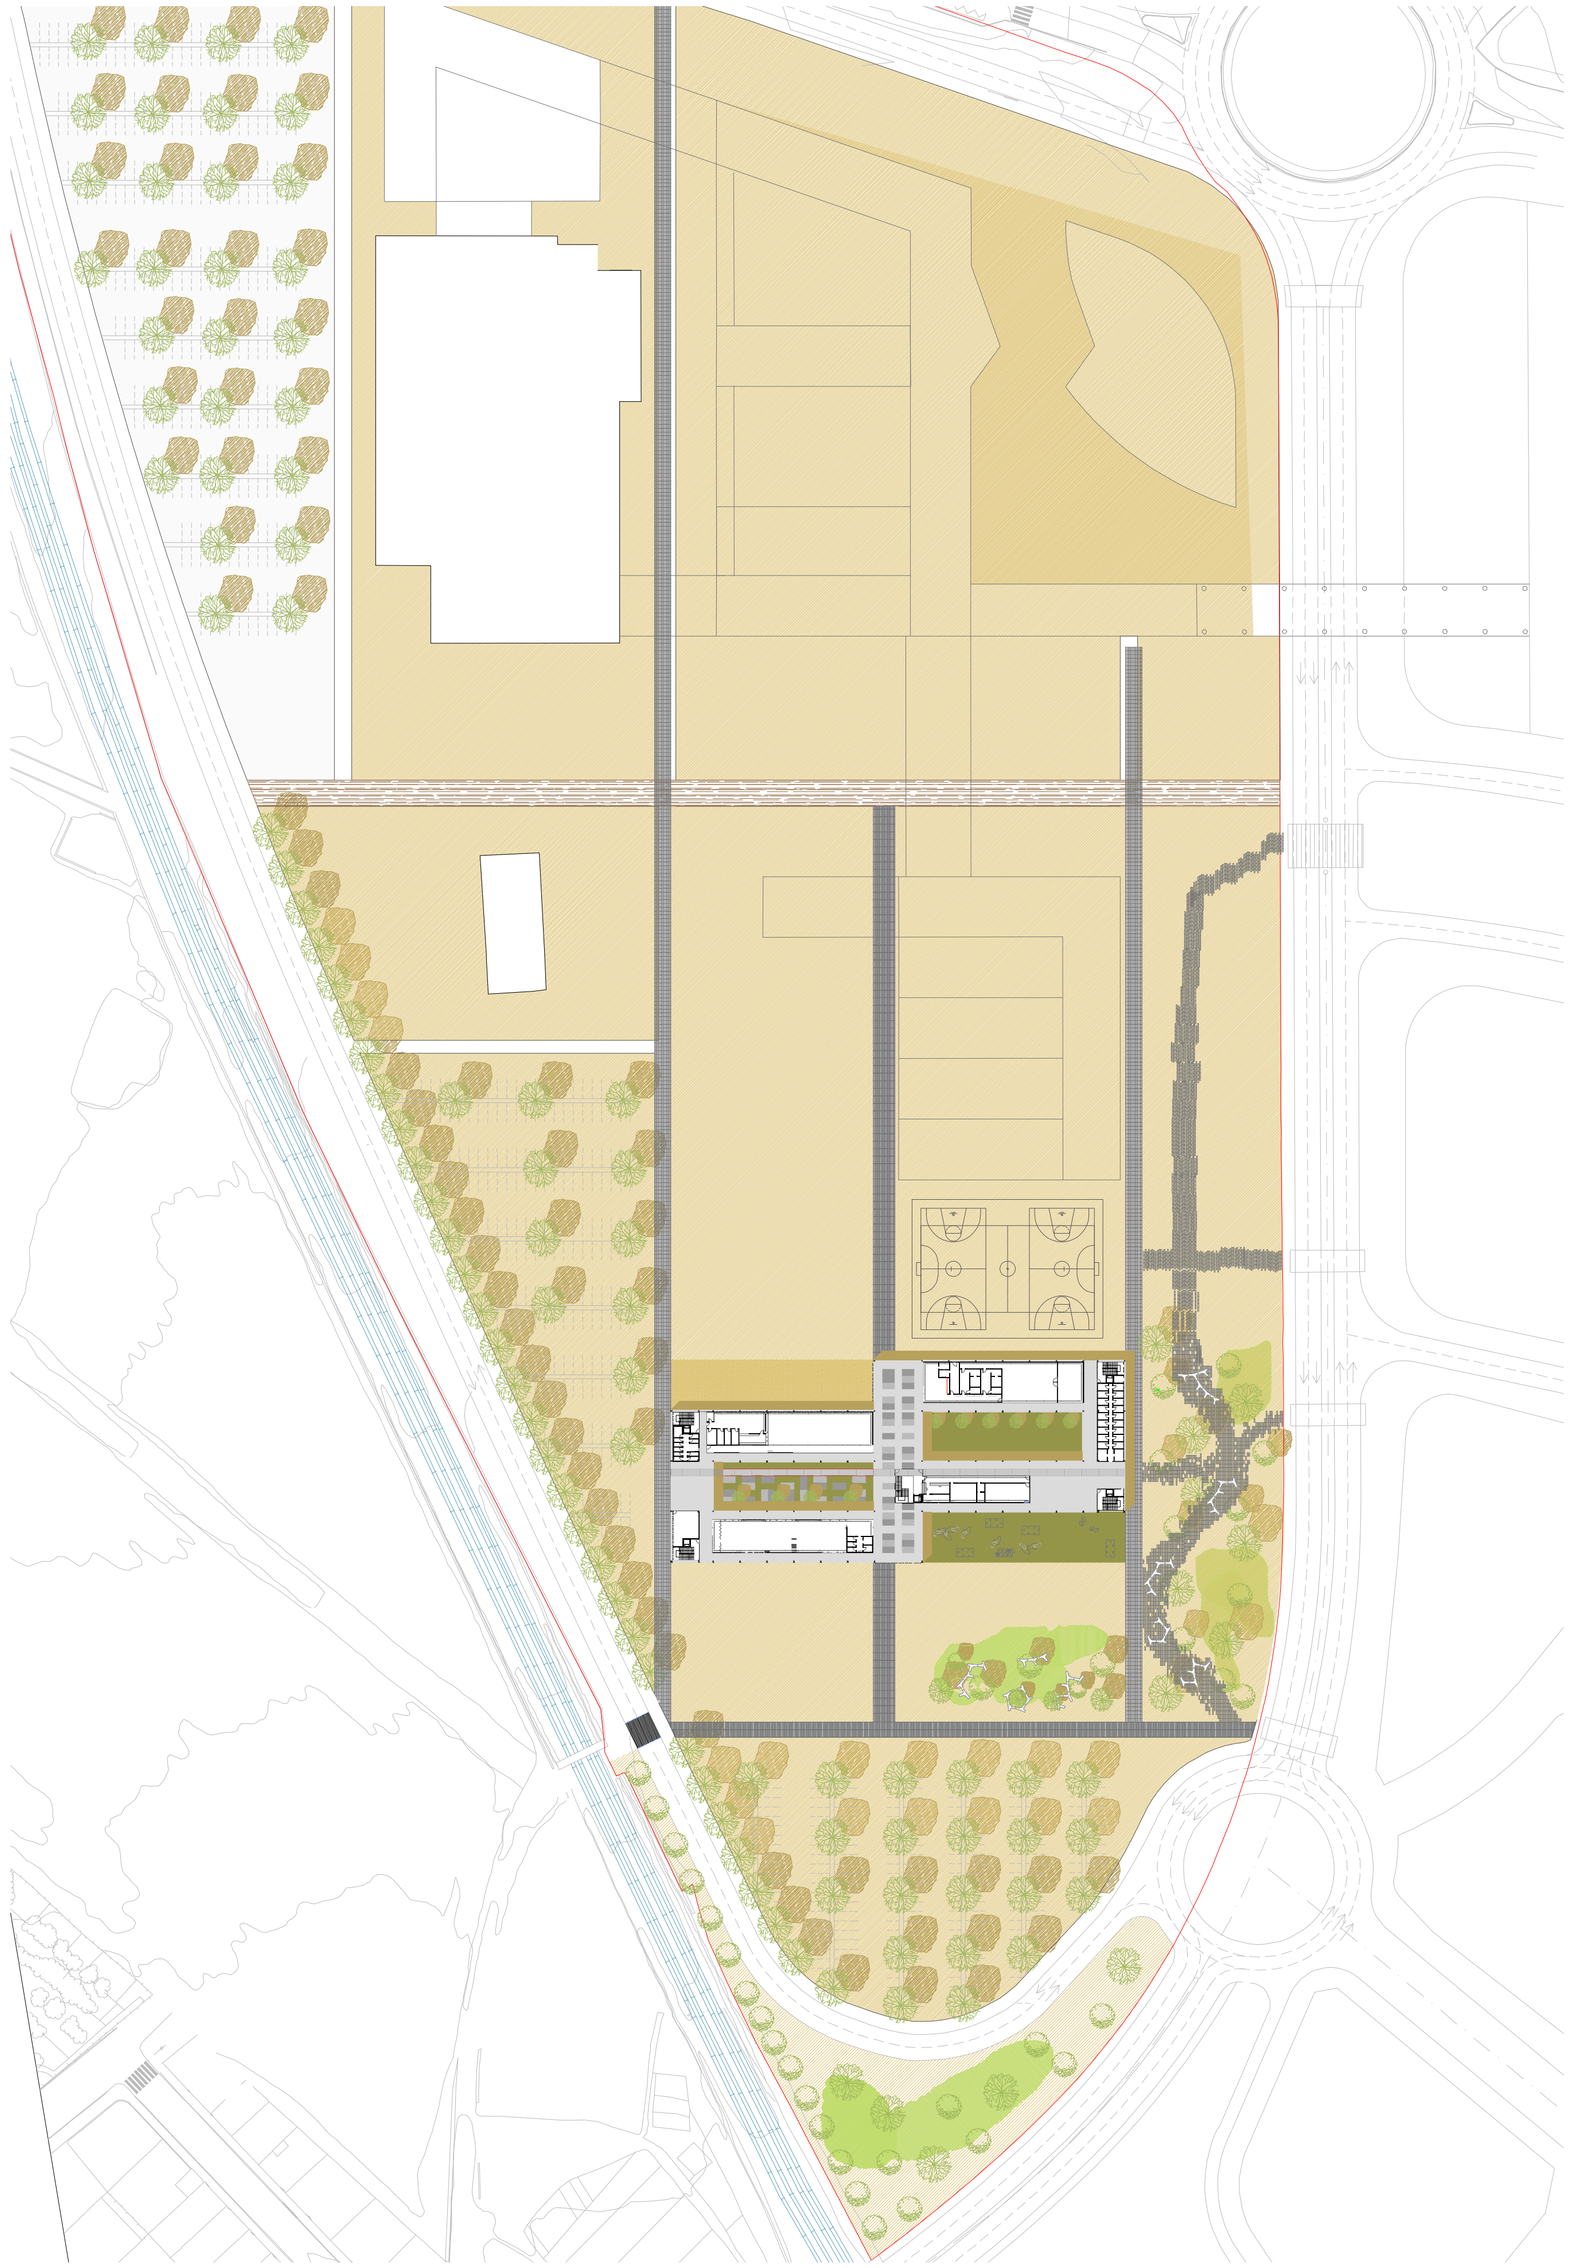

Si observem concretament el planejament urbanístic del campus Bellissens,podem veure en l'esquema general d'usos que hi ha un espai reservat per a residència d'estudiants.

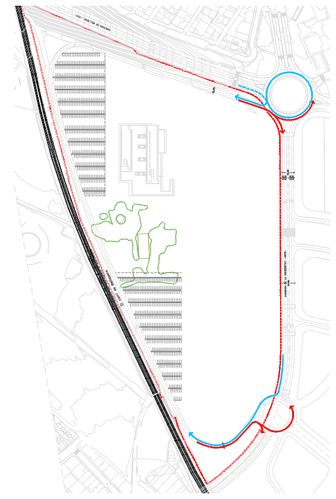

S'han plantejat dos nous accessos al campus.

LLEGENDA D'USOS

- DEPARTAMENTS I ESPAIS DE RECERCA
- AULARIS, TALLERS I ALTRES ESPAIS DOCENTS
- SERVEIS GENERALS DE CAMPUS
- POSSIBLE UBICACIÓ RESIDÈNCIA D'ESTUDIANTS
- POSSIBLE UBICACIÓ CENTRE DE TECNOLOGIA DE LA NUTRICIÓ I DE LA SALUT
- POSSIBLE UBICACIÓ SERVEIS INSTITUCIONALS
- APARCAMENT

20.00 Acotament ce dimensions no definitiu

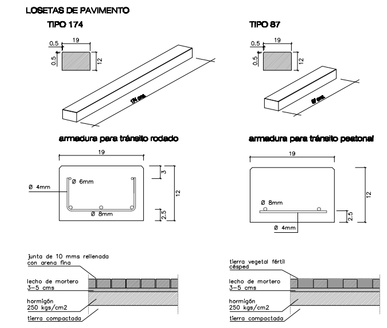

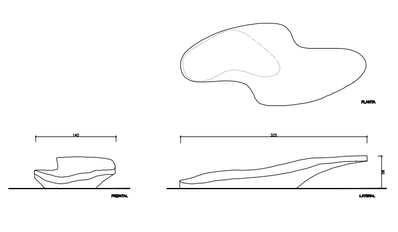

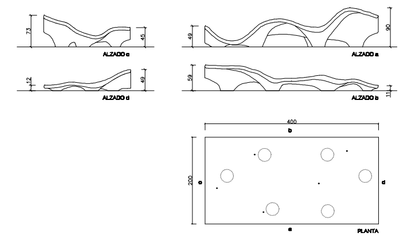

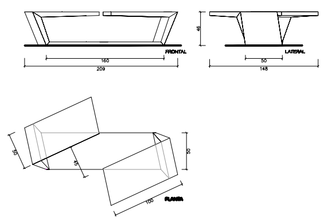

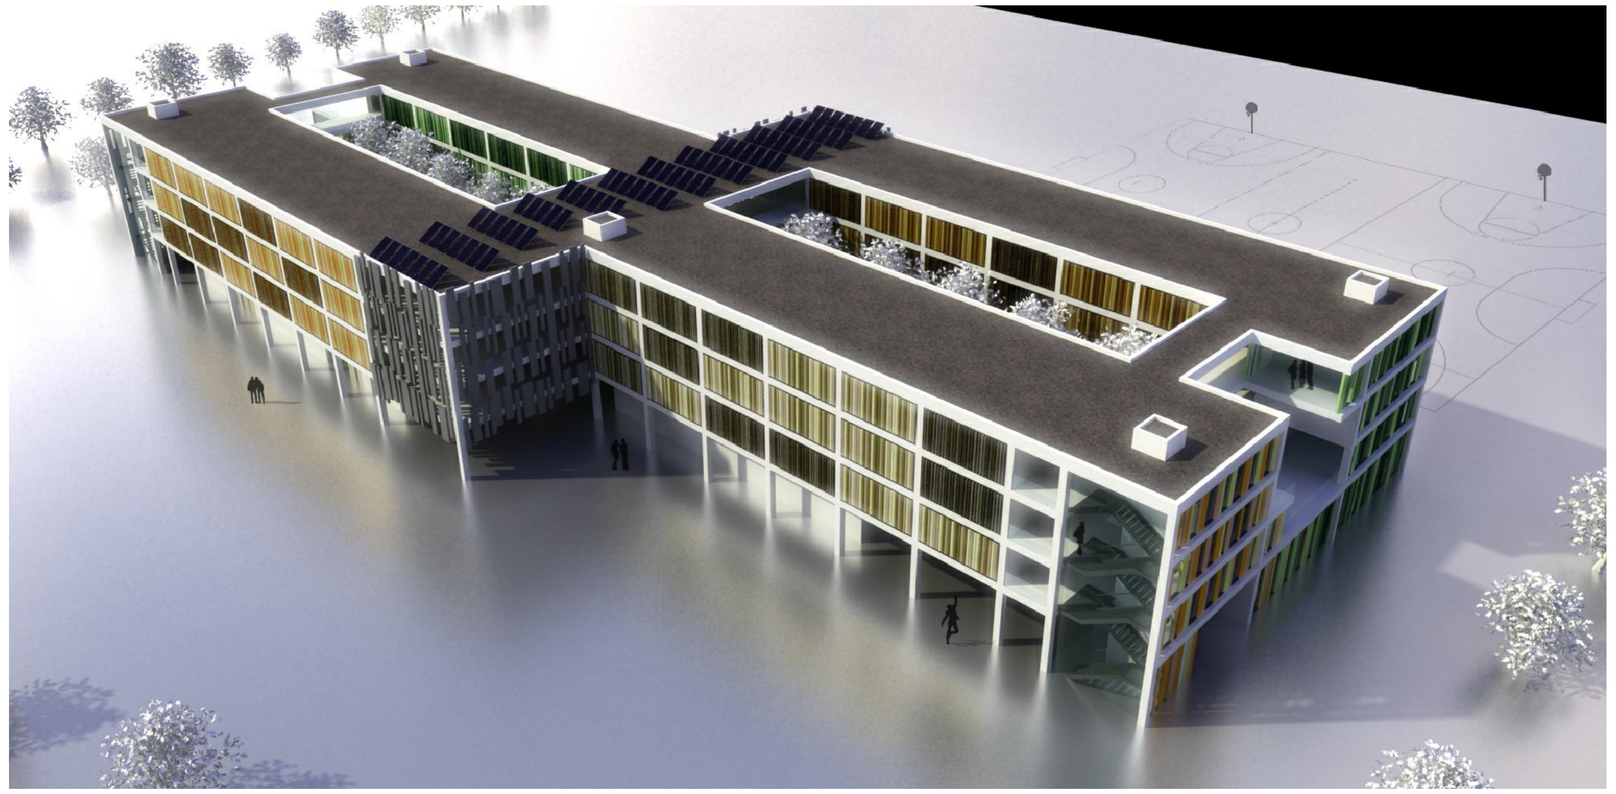

RESIDÈNCIA D'ESTUDIANTS DE LA U.R.V.

P.F.C. - E.T.S.A.V. - Gener 08

Cristina Gurí Basora

N

Emplaçament. E:1/1000