



P1

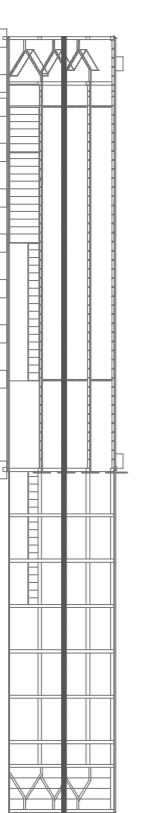

P2

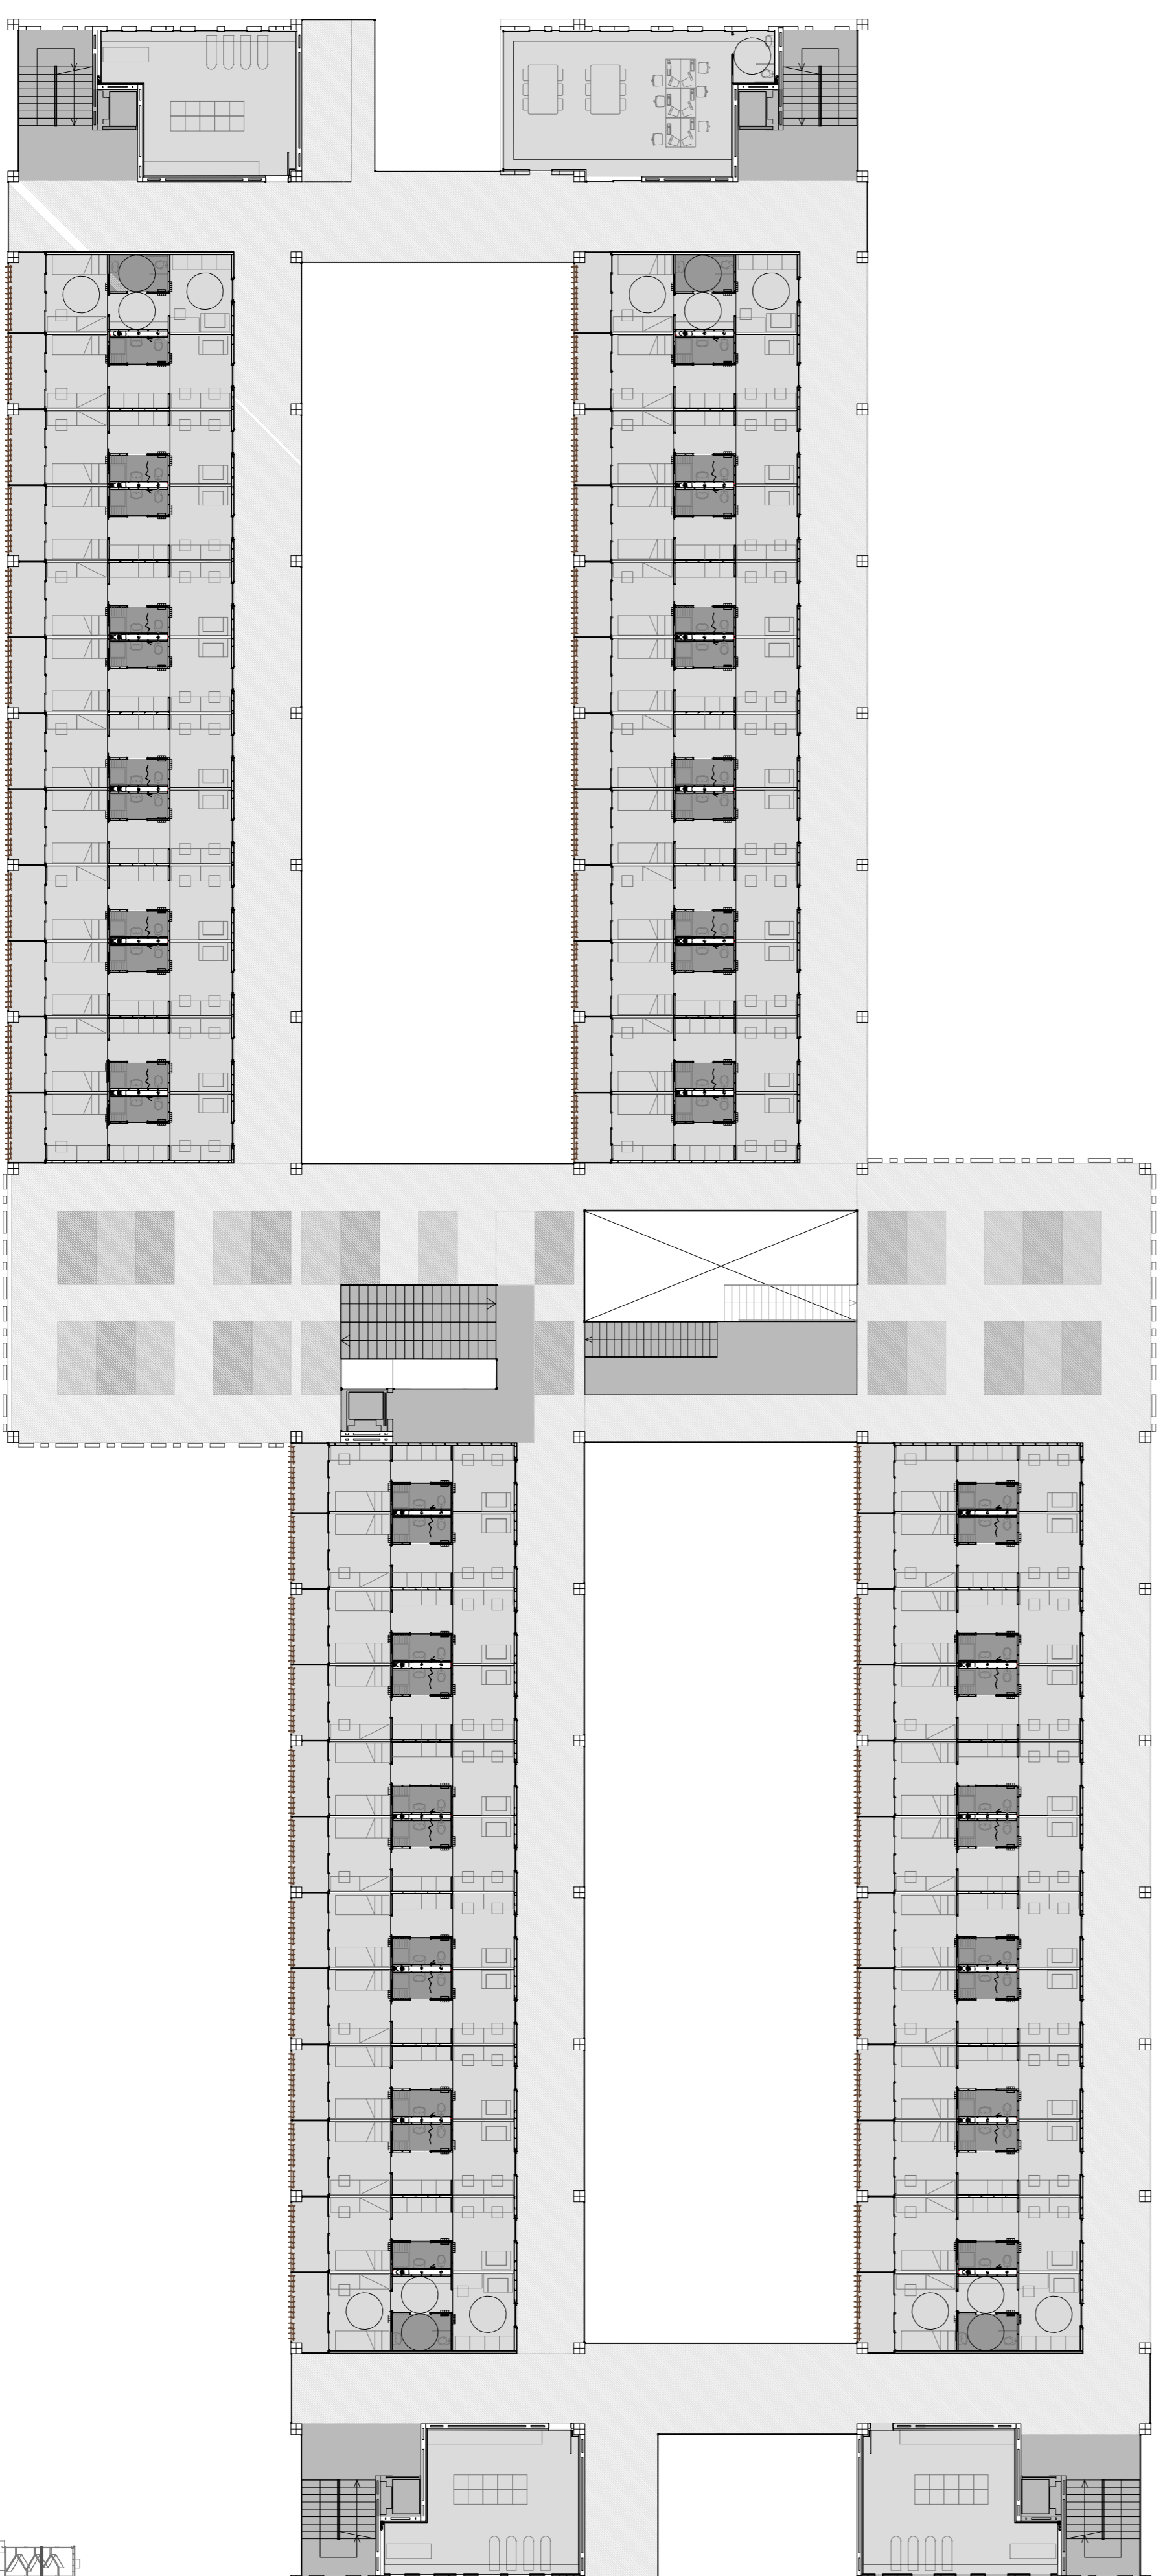

P.F.C. - E.T.S.A.V. - Gener 08

P1, i P2

E: 1/200

Cristina Gurr Basora

RESIDÈNCIA D'ESTUDIANTS DE LA URV