N

Estructura sostre P.B. i P.1. E: 1/200

P.F.C. - E.T.S.A.V. - Gener 08

Cristina Gurí Basora

RESIDÈNCIA D'ESTUDIANTS DE LA U.R.V.

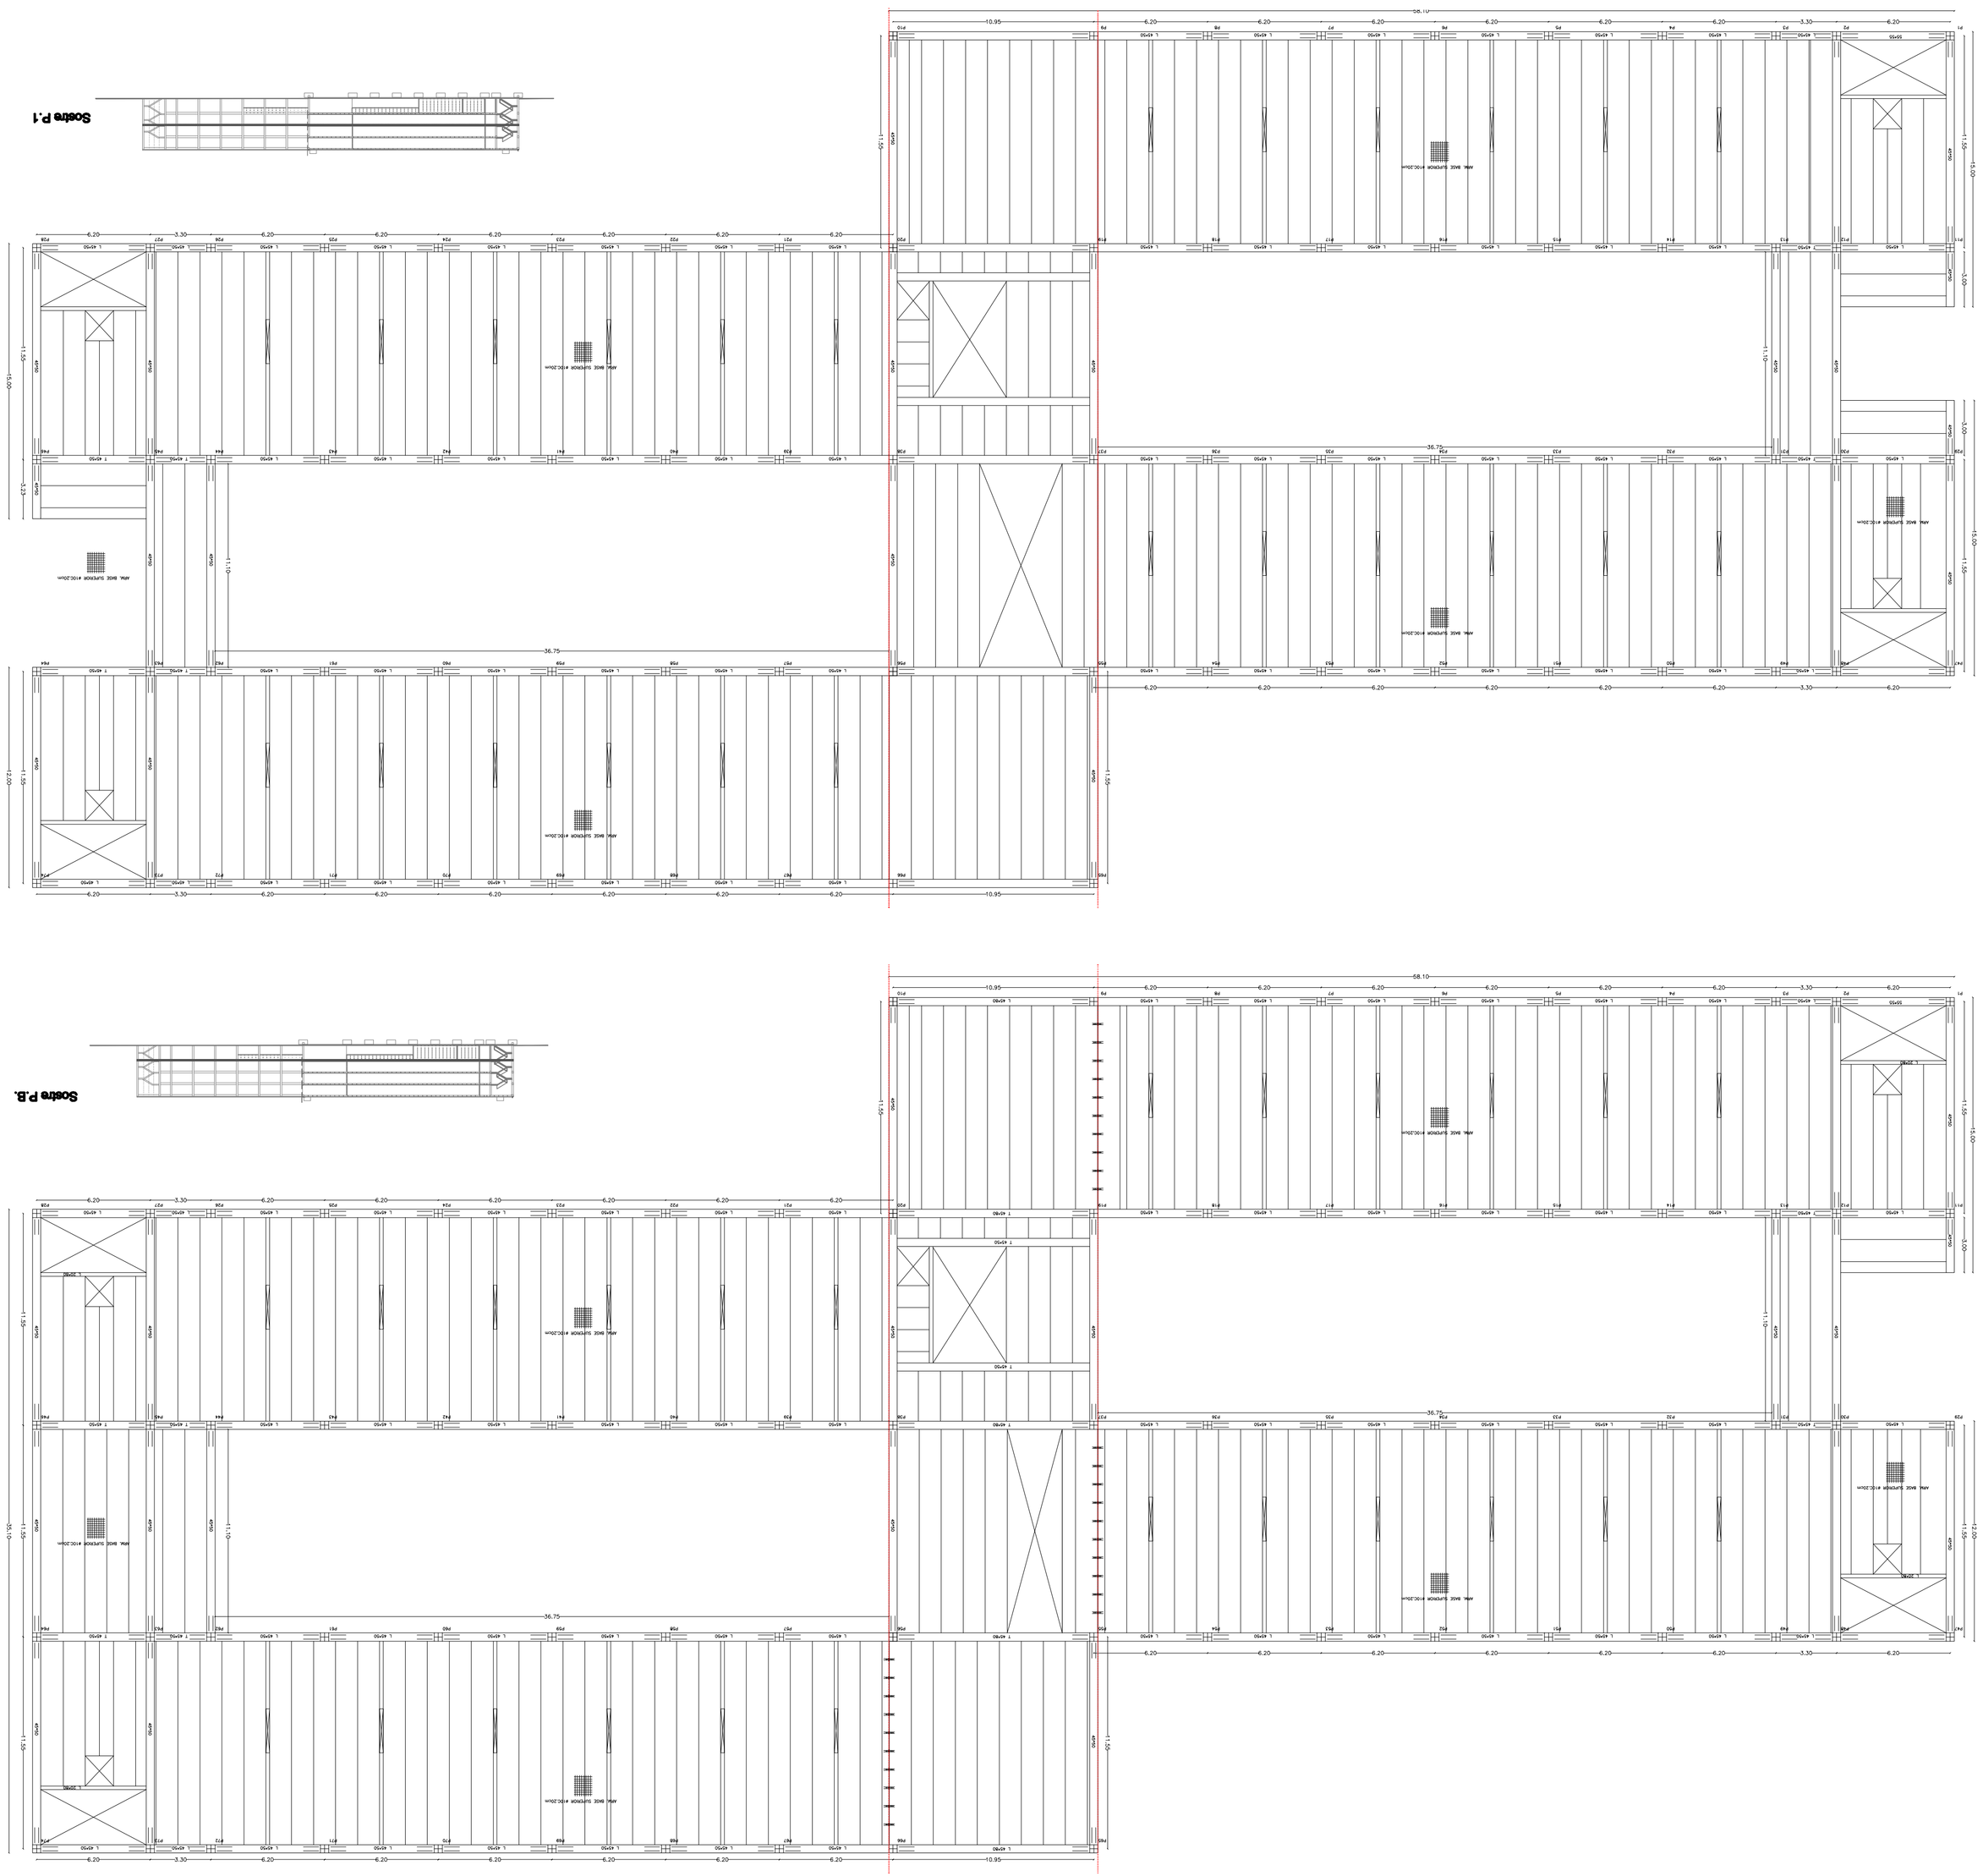

Junta de dilatació

Deformada.

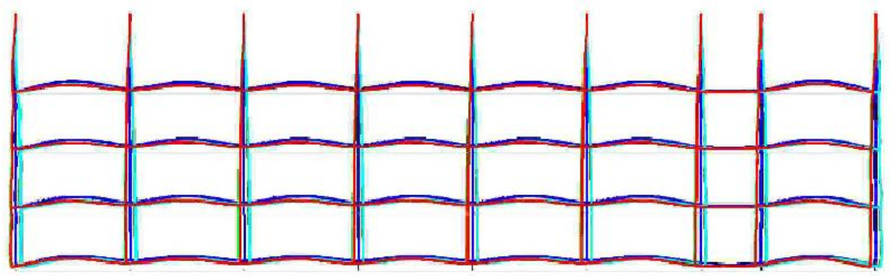

Diagrama de moments.

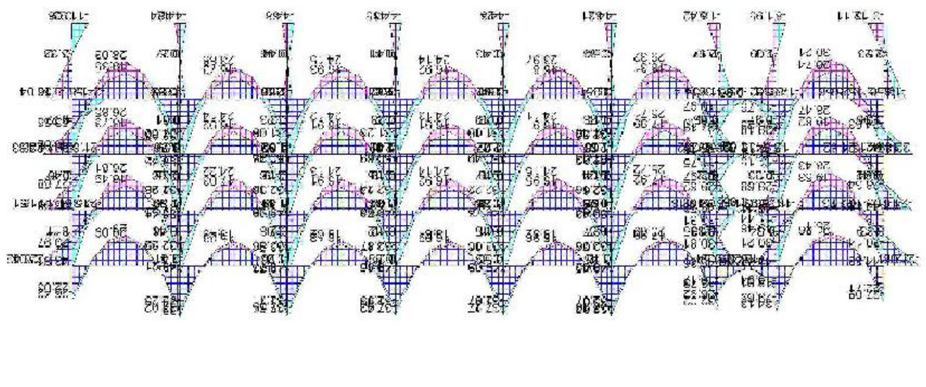

Diagrama de talls.

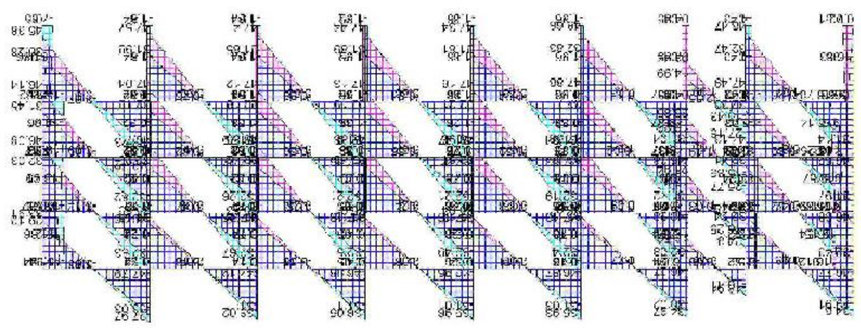
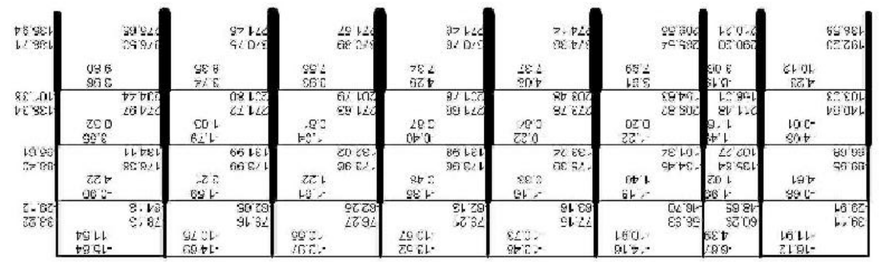
Diagrama d'axils.