


-SECCIO NORD B-B-

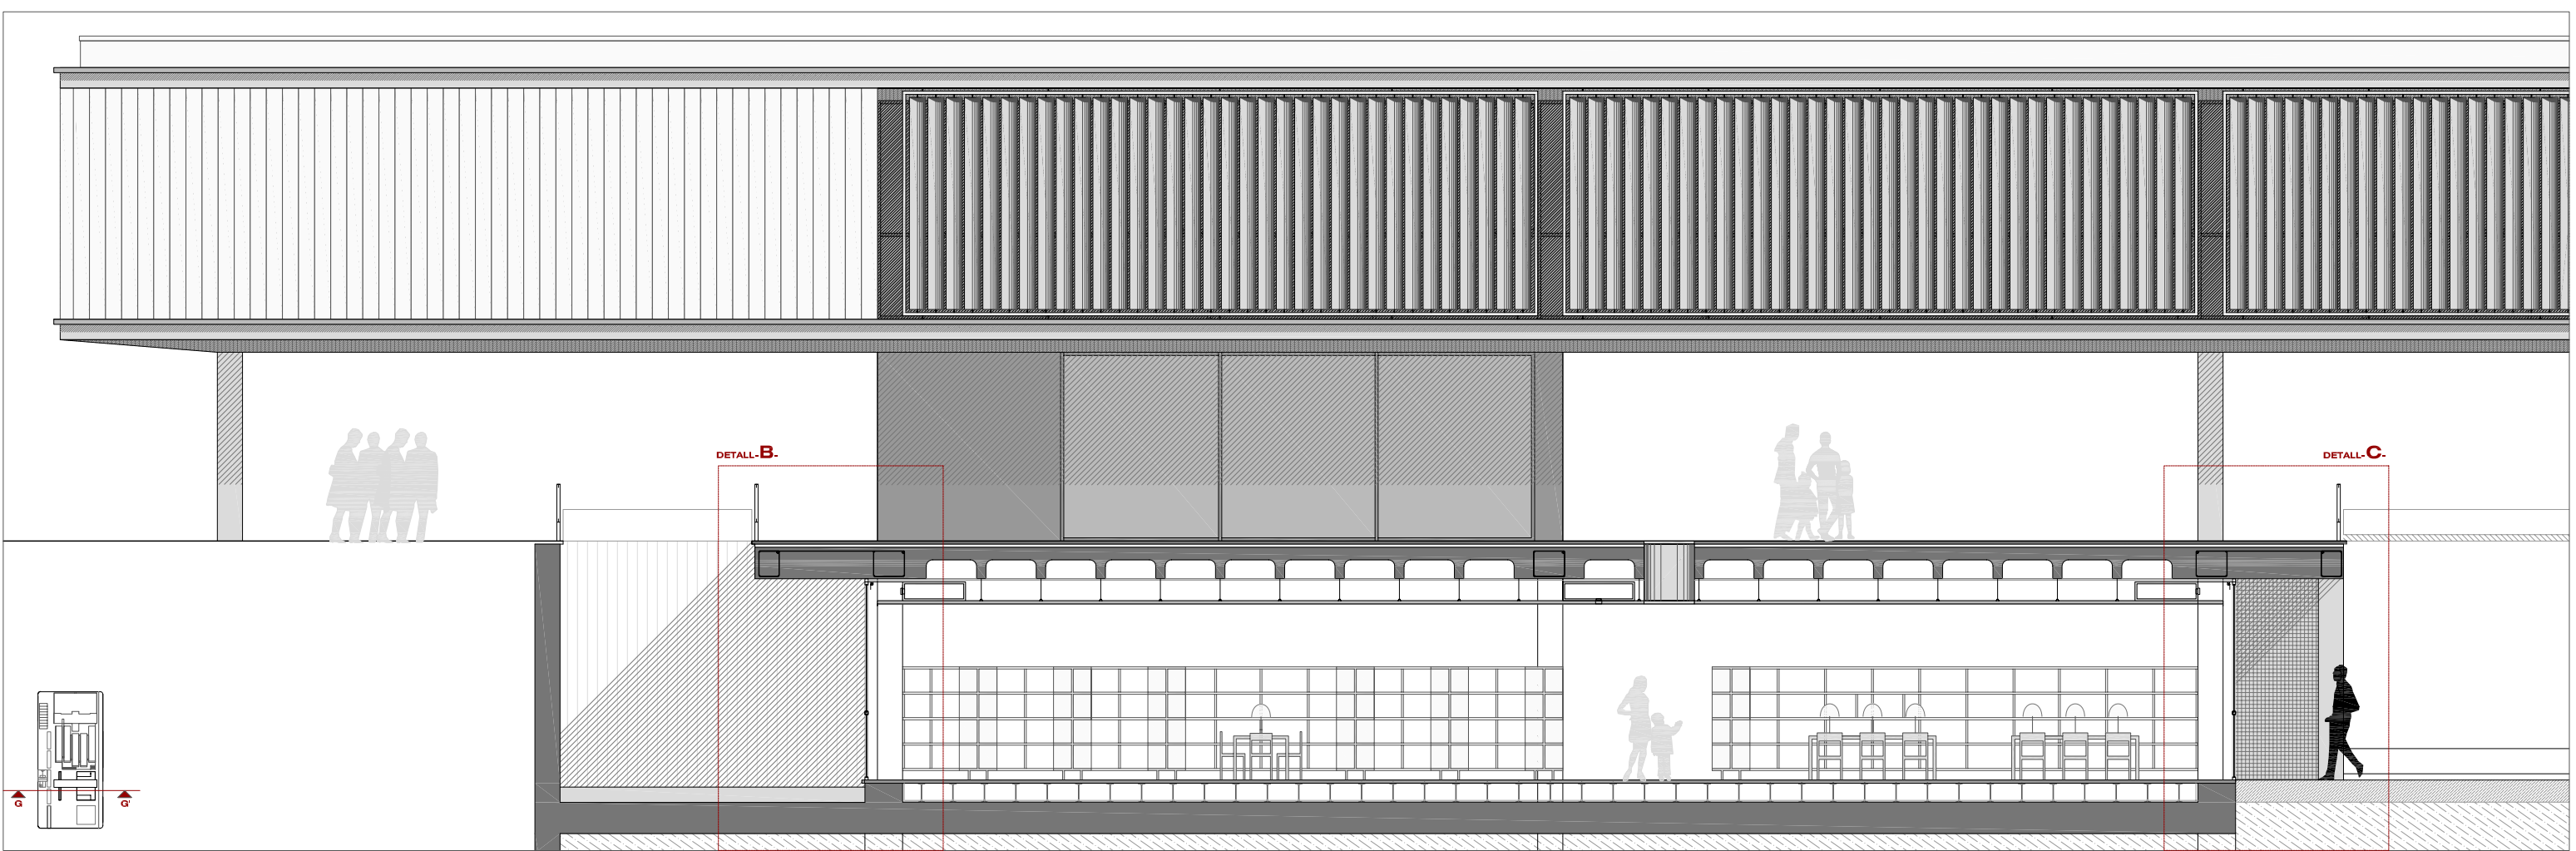

-SECCIO OEST G-G-