FOTOS ENTORN DE LA PARCEL·LA D'ACTUACIÓ

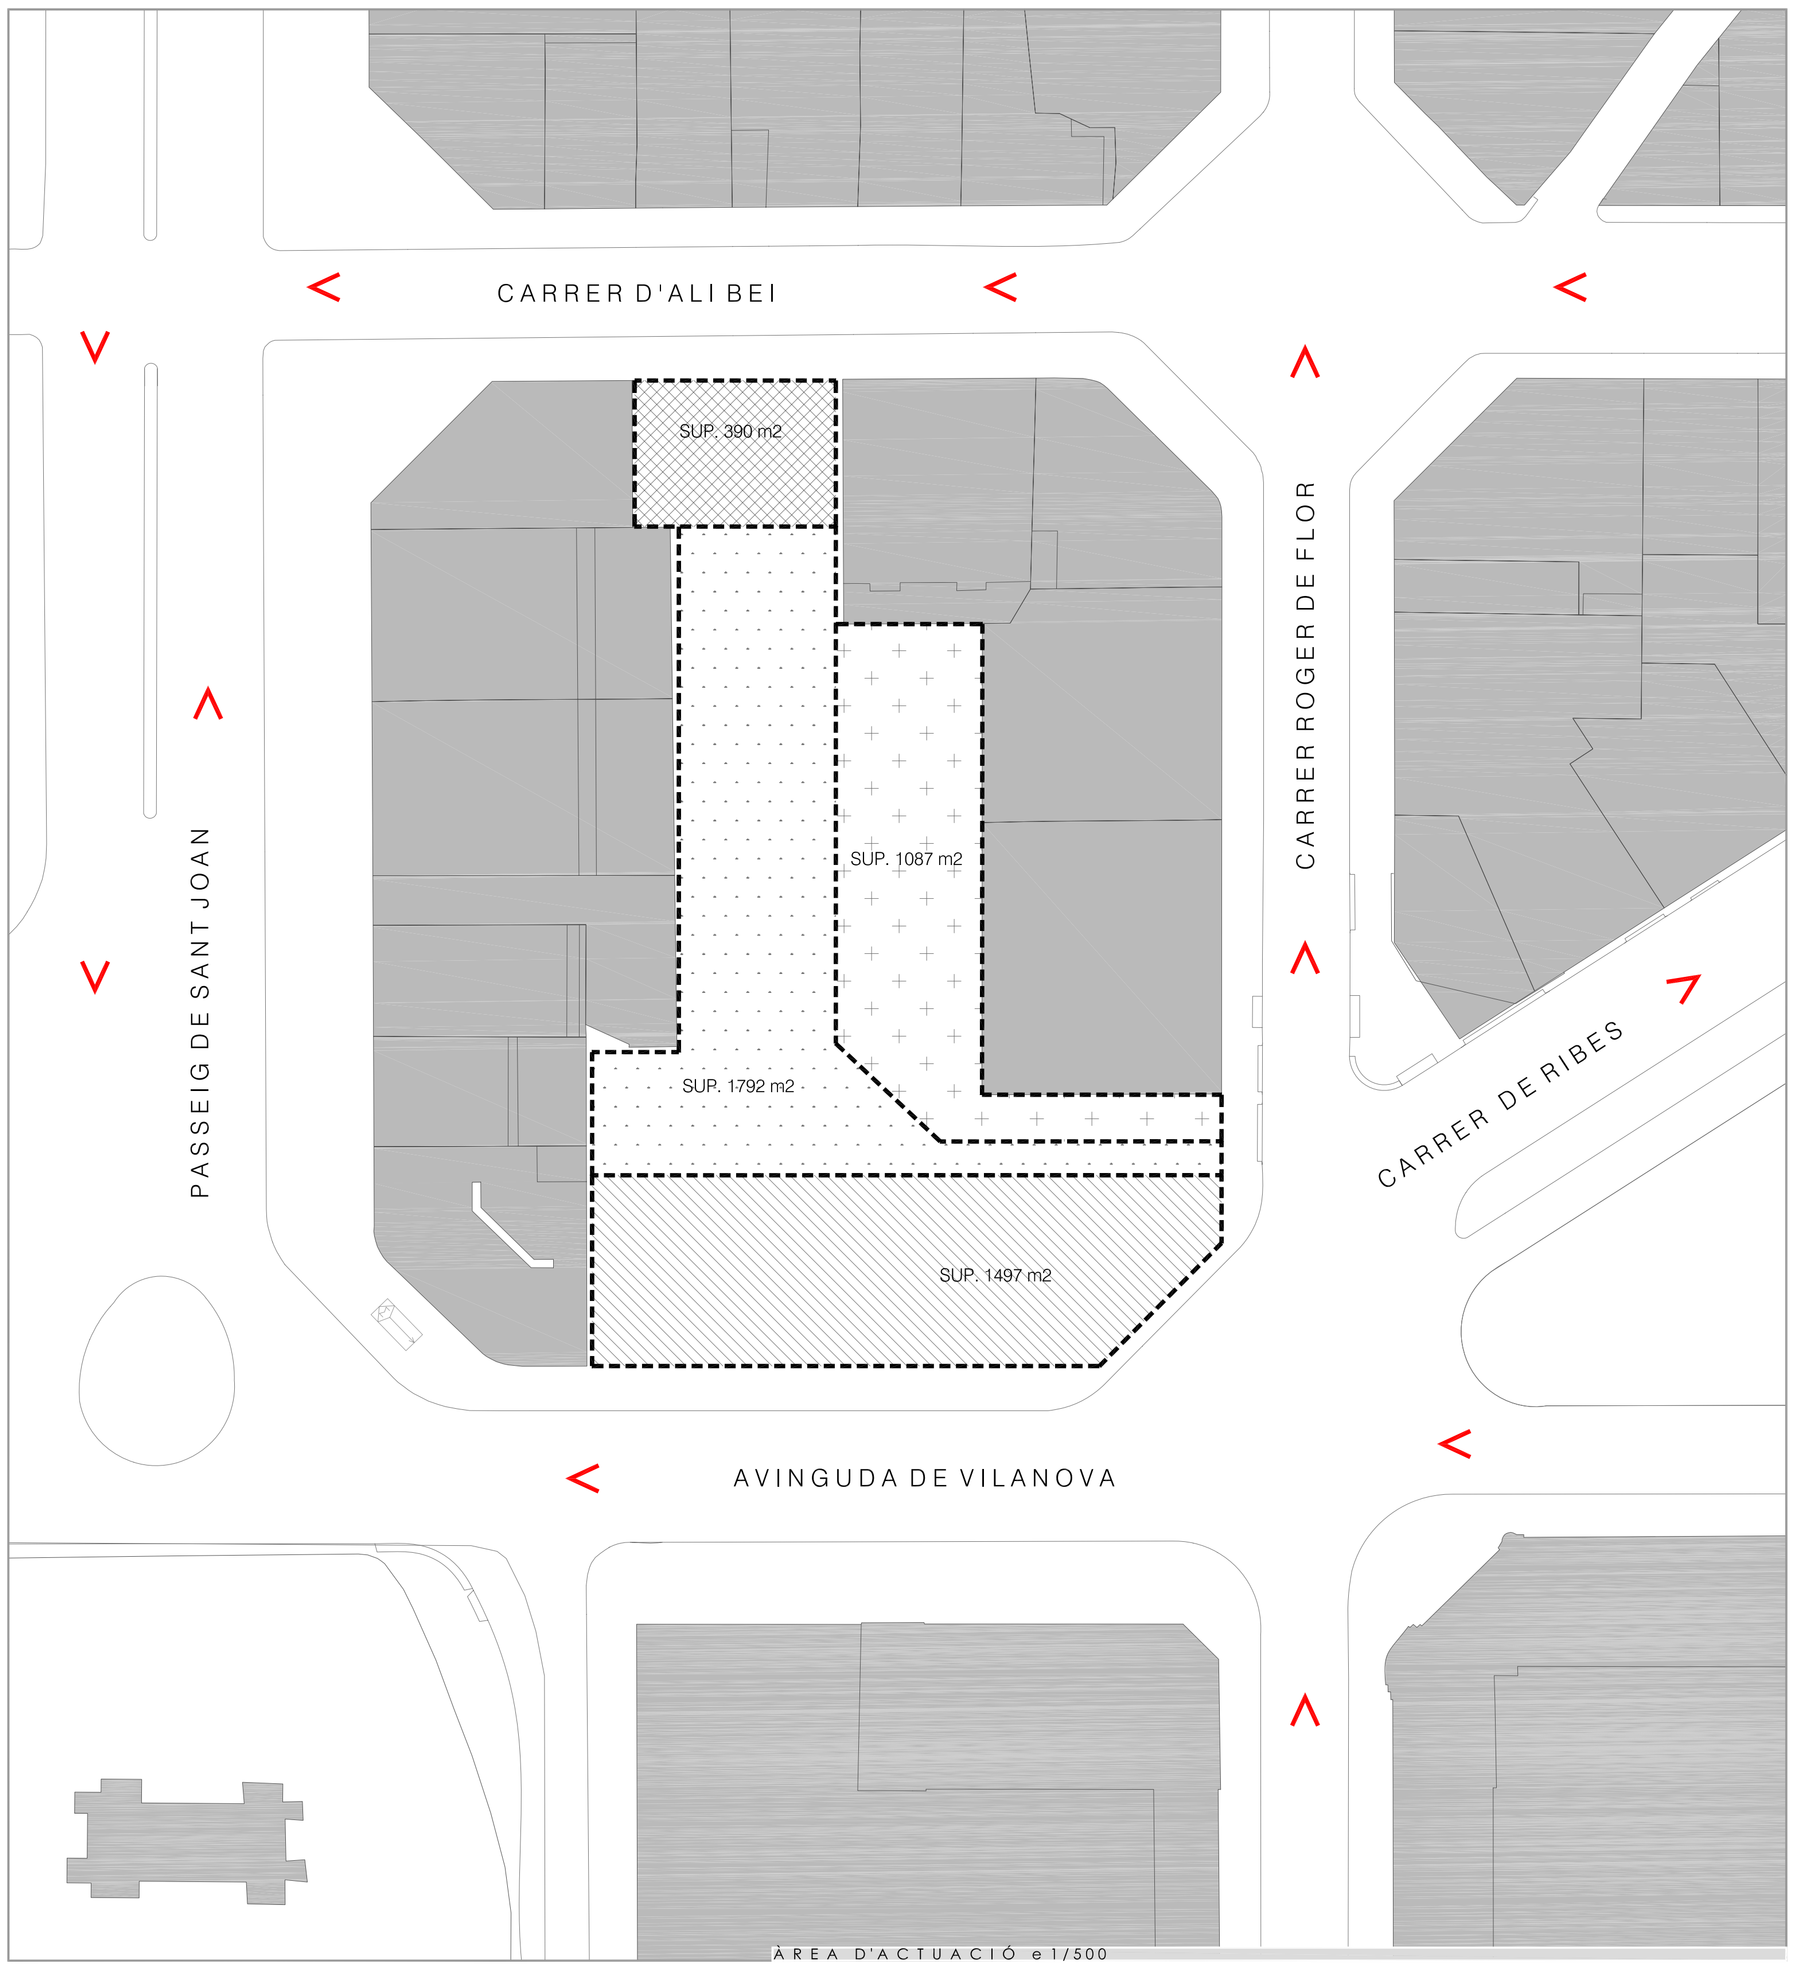

ZONIFICACIÓ PROGRAMA COL·LEGI DE FARMACÈUTICS / SUPERFÍCIES

PLANTA CINQUENA
RESTAURANT I OFICINES
COTA + 30.45

PLANTA QUARTA
ARXIUS I OFICINES
COTA + 26.85

PLANTA TERCERA
BIBLIOTECA I OFICINES
COTA + 23.25

PLANTA SEGONA
SALA D'ACTES I OFICINES
COTA + 19.65

PLANTA PRIMERA
SALA D'ACTES, ACCÉS I OFICINES
COTA + 16.05

PLANTA BAIXA
ADMINISTRACIÓ I FACTURACIÓ DE RECEPTES, ACCÉS, RECEPCIÓ I HALL
COTA + 11.55

SUPERFÍCIES P+5 COL·LEGI DE FARMACÈUTIC	
01. BAR / RESTAURANT	175.56 m2
02. ASSESSORIA JURÍDICA	066.28 m2
03. DESPATX 1	17.30 m2
04. DESPATX 2	015.05 m2
05. DESPATX 3	012.69 m2
06. LABORATORI ANALÍTICA D'ANÒDIS	022.82 m2
07. BORSA DE TREBALL	018.52 m2
08. SECRETÀRIA	012.69 m2
09. SECRETÀRIA PRESIDÈNCIAL	032.78 m2
10. PRESIDÈNCIA	044.88 m2
11. VICEPRESIDÈNCIA	015.80 m2
12. GERÈNCIA	013.65 m2
13. TRESORER	011.50 m2
14. ZONA PRIVADA	040.66 m2
15. BANYS I ASEO	047.15 m2
16. ESCALES	021.23 m2
17. ASCENSORS	010.73 m2
18. CIRCULACIÓ	220.07 m2
SUPERFÍCIE ÚTIL TOTAL P+5	0799.36 m2
SUPERFÍCIE CONSTRUÏDA TOTAL P+5	1104.84 m2

SUPERFÍCIES P+4 COL·LEGI DE FARMACÈUTIC	
01. ARXIUS (BIBLIOTECA / GENERALS)	084.95 m2
02. CENTRE D'INFORMACIÓ DEL MEDICAMENT	054.37 m2
03. DESPATX 1	017.30 m2
04. DESPATX 2	015.80 m2
05. SECRETÀRIA GENERAL	027.51 m2
06. DESPATX 3	012.88 m2
07. DESPATX 4	019.84 m2
08. ASSEGURANCES	025.55 m2
09. FORMACIÓ CONTINUADA	145.30 m2
10. BANS I ASEO	047.15 m2
11. ESCALES	021.23 m2
12. ASCENSORS	010.73 m2
13. CIRCULACIÓ	231.98 m2
SUPERFÍCIE ÚTIL TOTAL P+4	0714.59 m2
SUPERFÍCIE CONSTRUÏDA TOTAL P+4	0912.06 m2

SUPERFÍCIES P+3 COL·LEGI DE FARMACÈUTIC	
01. BIBLIOTECA	135.21 m2
02. SALA DE REUNIONS	025.73 m2
03. ZONA DE ESPERA	023.64 m2
04. DESPATX INSPECCIÓ	018.02 m2
05. DESPATX FARMACÈUTICS SENSE FRONTERES	017.85 m2
06. DESPATX AGÈNCIA CULTURAL	017.60 m2
07. SALA DE JUNTES AMB EQUIP AUDIOVISUAL	063.13 m2
08. GRUP SECRETARIAL DE SUPORT	045.89 m2
09. SALA DE REUNIONS 1	018.33 m2
10. SALA DE REUNIONS 2	023.00 m2
11. OFICINA	015.60 m2
12. PRESTATGES I ARXIUS	018.43 m2
13. DESPATXOS SERVEIS	052.43 m2
14. BANYS I ASEO	047.15 m2
15. ESCALES	021.23 m2
16. ASCENSORS	010.73 m2
17. CIRCULACIÓ	234.02 m2
SUPERFÍCIE ÚTIL TOTAL P+3	0787.99 m2
SUPERFÍCIE CONSTRUÏDA TOTAL P+3	1104.84 m2

SUPERFÍCIES P+2 COL·LEGI DE FARMACÈUTIC	
01. RECEPCIÓ I ESPERA	020.93 m2
02. AULA FORMACIÓ 1	048.11 m2
03. AULA FORMACIÓ 2	039.61 m2
04. AULA FORMACIÓ 3	046.31 m2
05. ZONA DESPERA COMU	013.20 m2
06. ASSESSORIA OFICINES DE FARMÀCIA	015.05 m2
07. DESPATX 1	017.08 m2
08. EDICIÓ I IMPRENTA	040.92 m2
09. DESPATX CAP D'ÀREA	024.74 m2
10. COMUNICACIÓ I PUBLICACIONS	063.13 m2
11. BANYS I ASEO	047.15 m2
12. ESCALES	021.23 m2
13. ASCENSORS	010.73 m2
14. CIRCULACIÓ	222.74 m2
SUPERFÍCIE ÚTIL TOTAL P+2	0630.66 m2
SUPERFÍCIE CONSTRUÏDA TOTAL P+2	0912.06 m2

SUPERFÍCIES P+1 COL·LEGI DE FARMACÈUTIC	
01. SALA D'ACTES	172.36 m2
02. BANYS I ASEO	047.15 m2
03. SALA DE COMISSIONS 1	024.82 m2
04. SALA DE COMISSIONS 2	020.64 m2
05. SALA DE REUNIONS 1	024.30 m2
06. SALA DE REUNIONS 2	020.16 m2
07. SALA DE JUNTES	063.13 m2
08. SALA DE REUNIONS DE USOS DIVERSOS	020.21 m2
09. MANTENIMENT	012.33 m2
10. SALA PER EL DESCANS DELS EMPLEATS	024.11 m2
11. PRENSA	044.88 m2
12. ÀREA DE VOCALS	063.13 m2
13. ESCALES	021.23 m2
14. ASCENSORS	010.73 m2
15. CIRCULACIÓ	338.69 m2
SUPERFÍCIE ÚTIL TOTAL P+1	0907.87 m2
SUPERFÍCIE CONSTRUÏDA TOTAL P+1	1104.84 m2

SUPERFÍCIES PB COL·LEGI DE FARMACÈUTIC	
01. ADMINISTRACIÓ I FACTURACIÓ DE RECEPTES	120.95 m2
02. VESTIBUL PRINCIPAL	514.70 m2
03. RECEPCIÓ I CONTROL	017.28 m2
04. ASEO	008.20 m2
05. ESCALES	027.39 m2
06. ASCENSORS	010.73 m2
07. CIRCULACIÓ	023.54 m2
08. RAMPA PÀRQUING	046.32 m2
SUPERFÍCIE ÚTIL TOTAL PB	0769.11 m2
SUPERFÍCIE CONSTRUÏDA TOTAL PB	0977.94 m2

REGIM DEL SÒL: COL·LEGI DE FARMACÈUTICS · ESPAI VERD PÚBLIC · ESPAI PRIVAT (APARCAMENTS) · HOTEL · SENTIT DE LA CIRCULACIÓ

PROGRAMA COL·LEGI · RECEPCIÓ I ESPERA · CIRCULACIÓ · COMUNICACIÓ VERTICAL · INSTAL·LACIONS · SERVEIS

COL·LEGI DE FARMACÈUTICS I HOTEL A BARCELONA

ÀREA D'ACTUACIÓ / PROGRAMA