



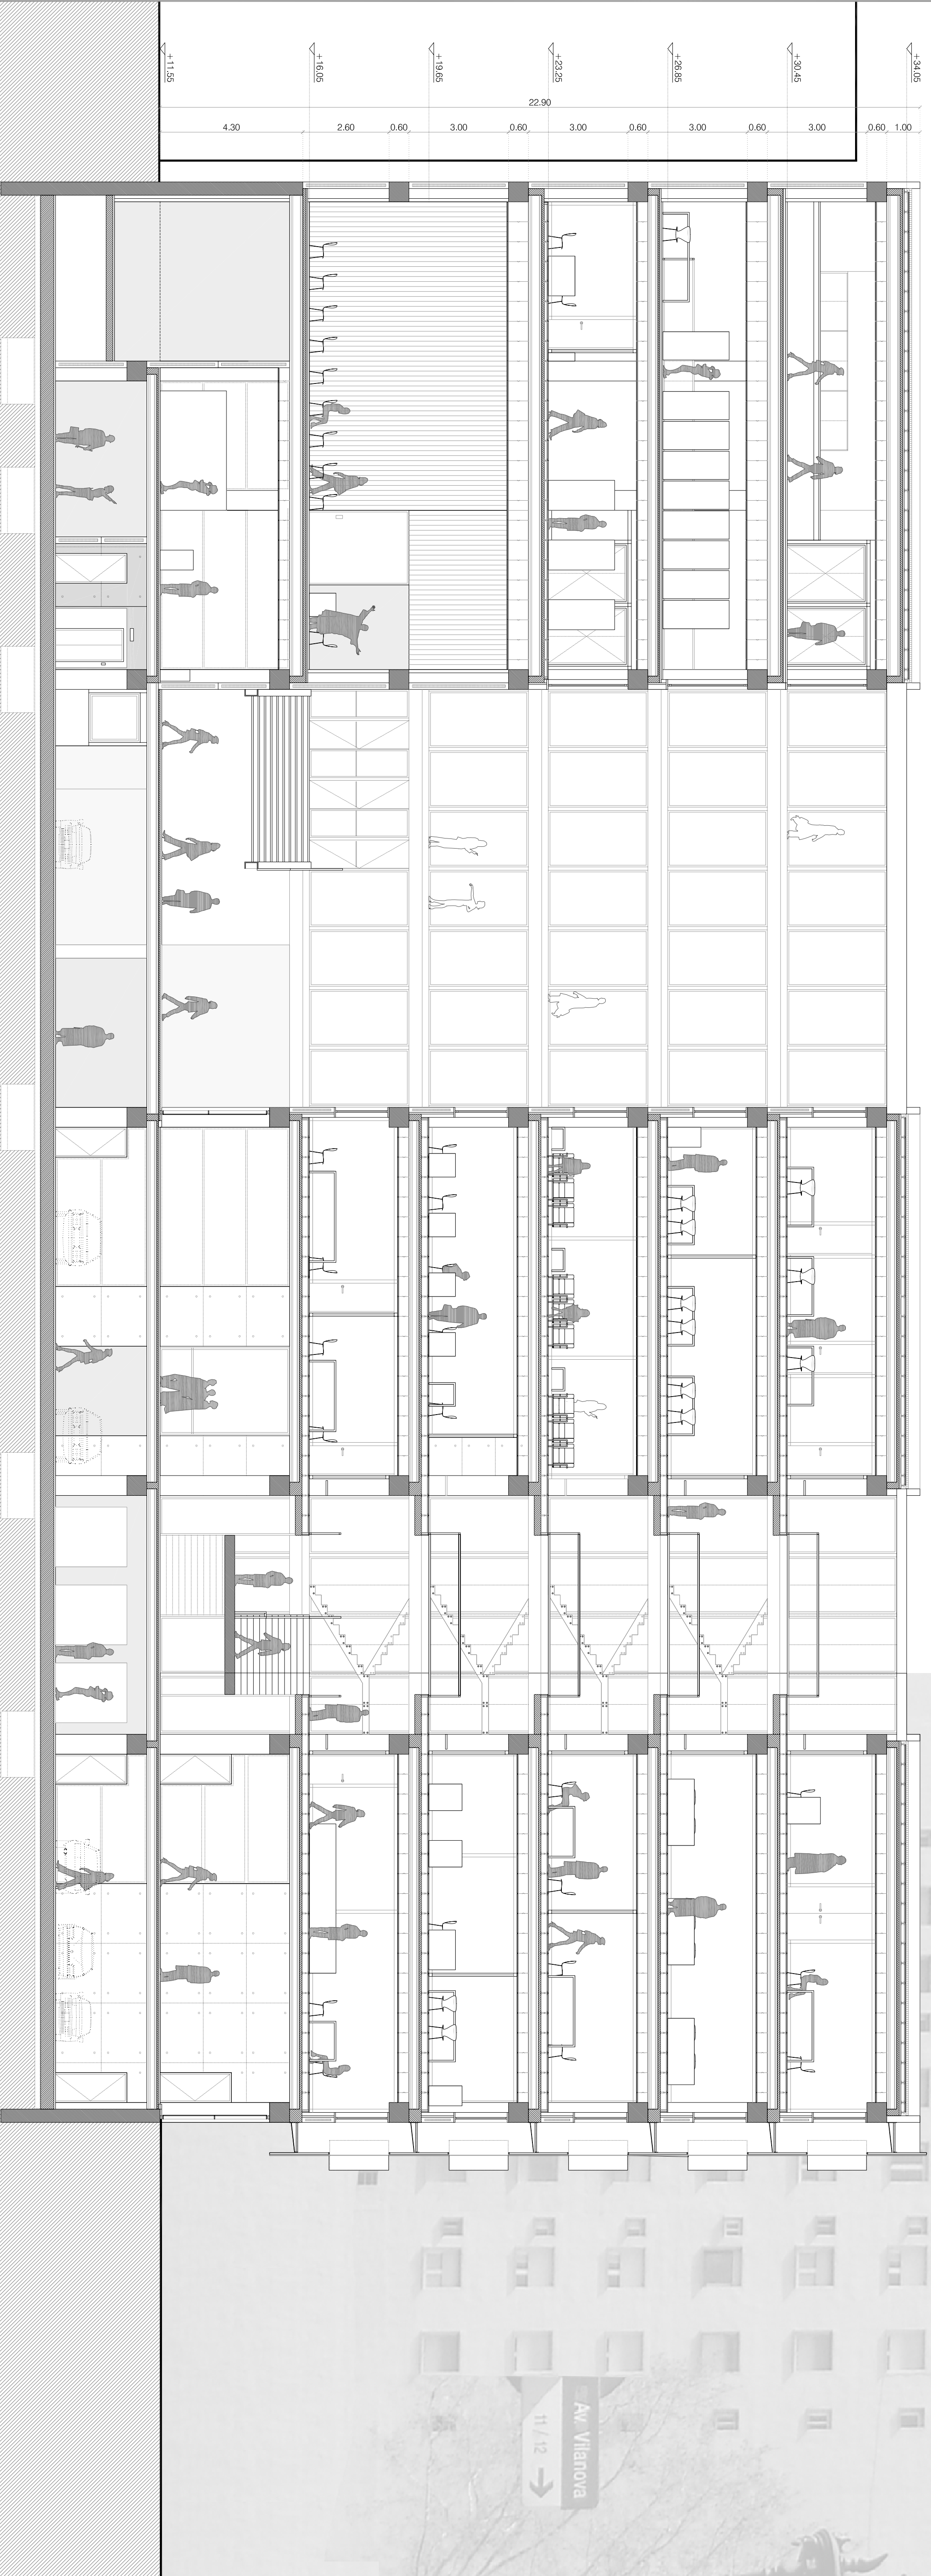

SECCIÓ LONGITUDINAL FUGADA COL·LEGI DE FARMACÈUTICS

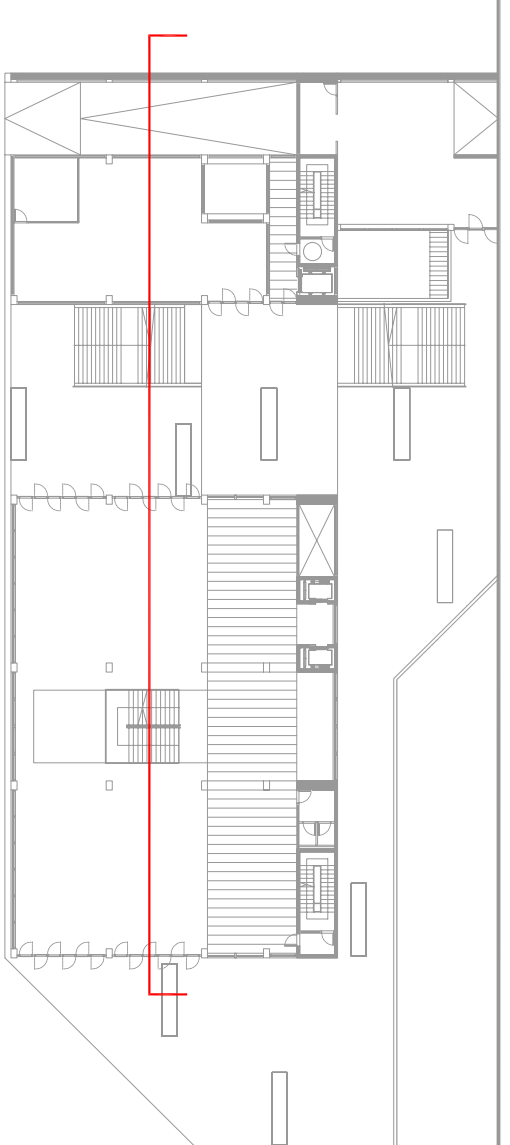

SECCIÓ LONGITUDINAL COL·LEGI DE FARMACÈUTICS e1/100

COL·LEGI DE FARMACÈUTICS I HOTEL A BARCELONA ARQUITECTURA

TRIBUNAL NÚMERO QUATRE Jaume Freixa-Gilberti Cuchi-Parejolius Bravo ALUMNE: guille magallón cobo 01 02 03 04 05 06 07 08 09 10 11 12 13 14 15 16 17 18 19 20 21 22 23 24