

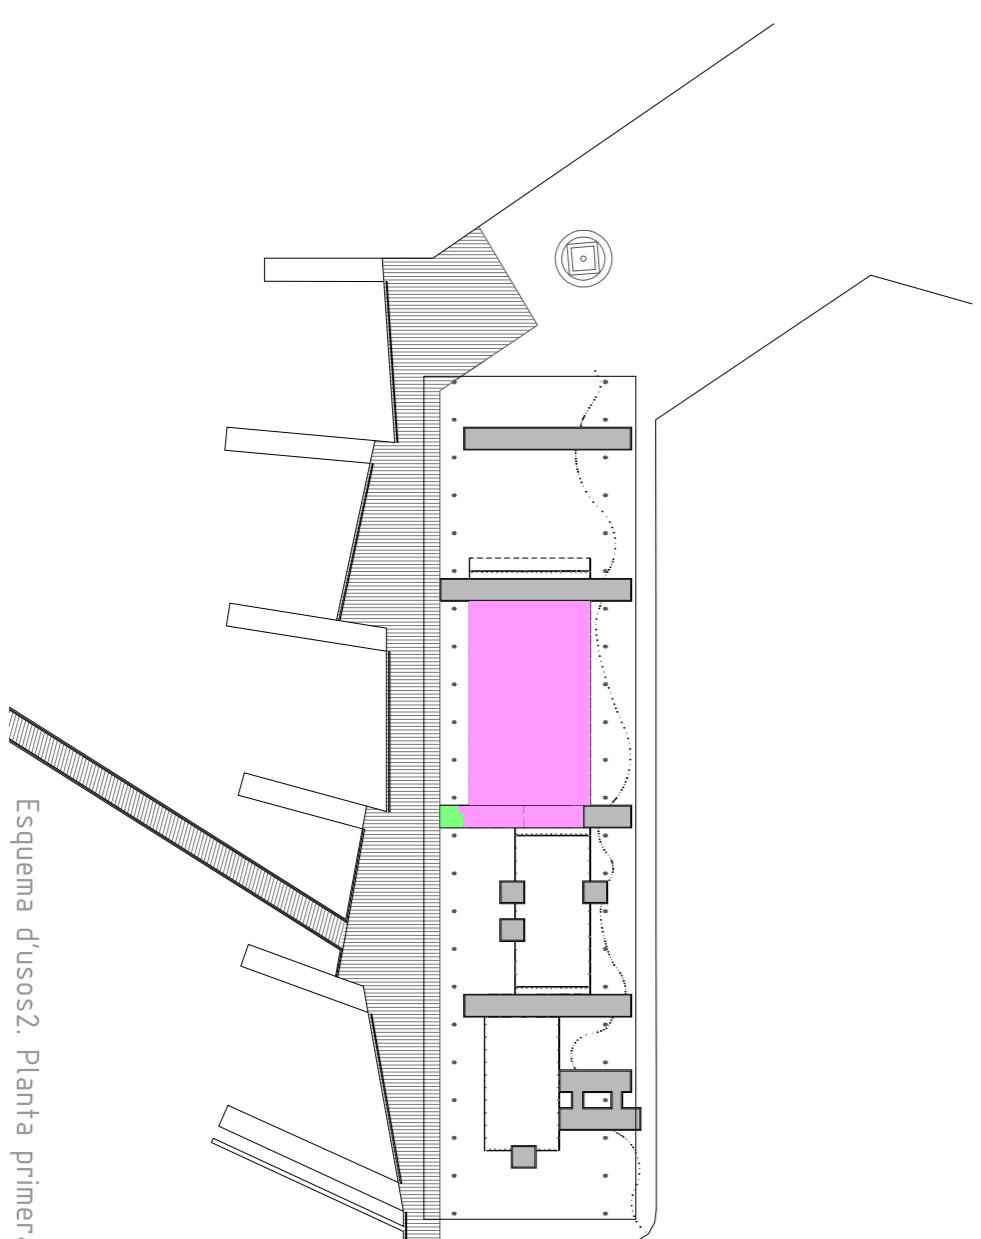



Esquema d'usos2, Planta baixa

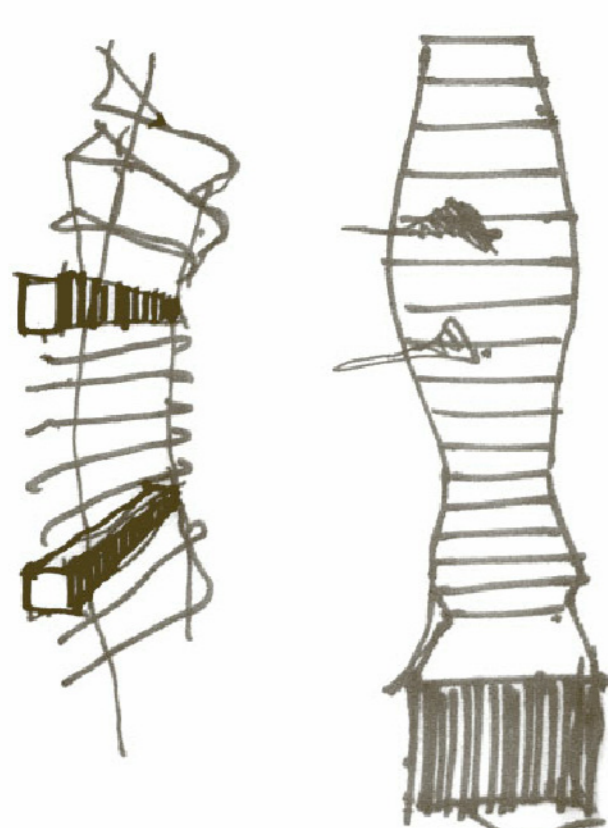


Esquema d'usos2, Planta primera

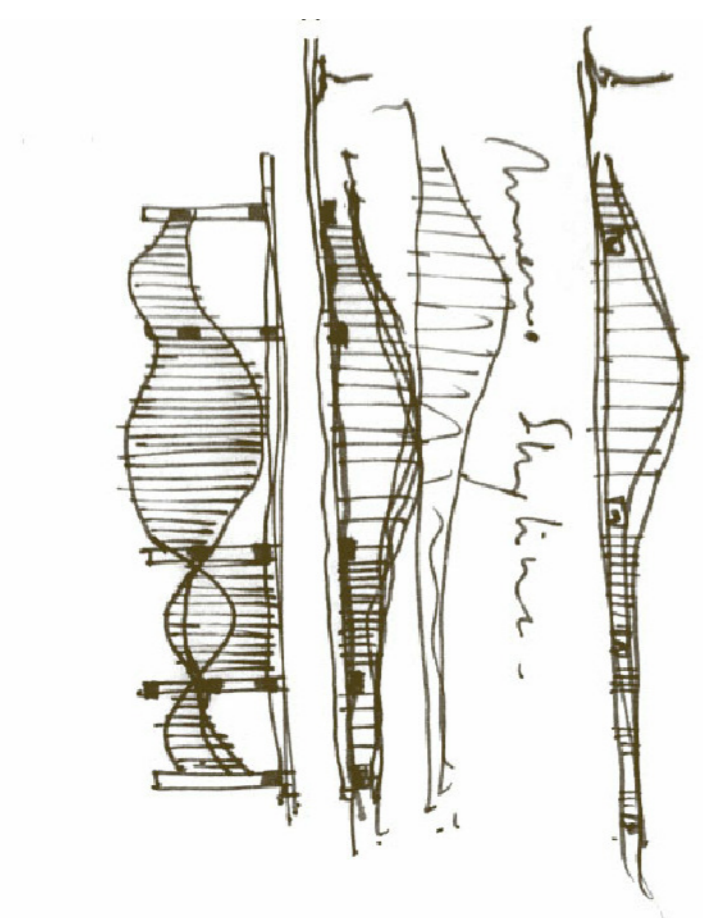


Concepte funcional

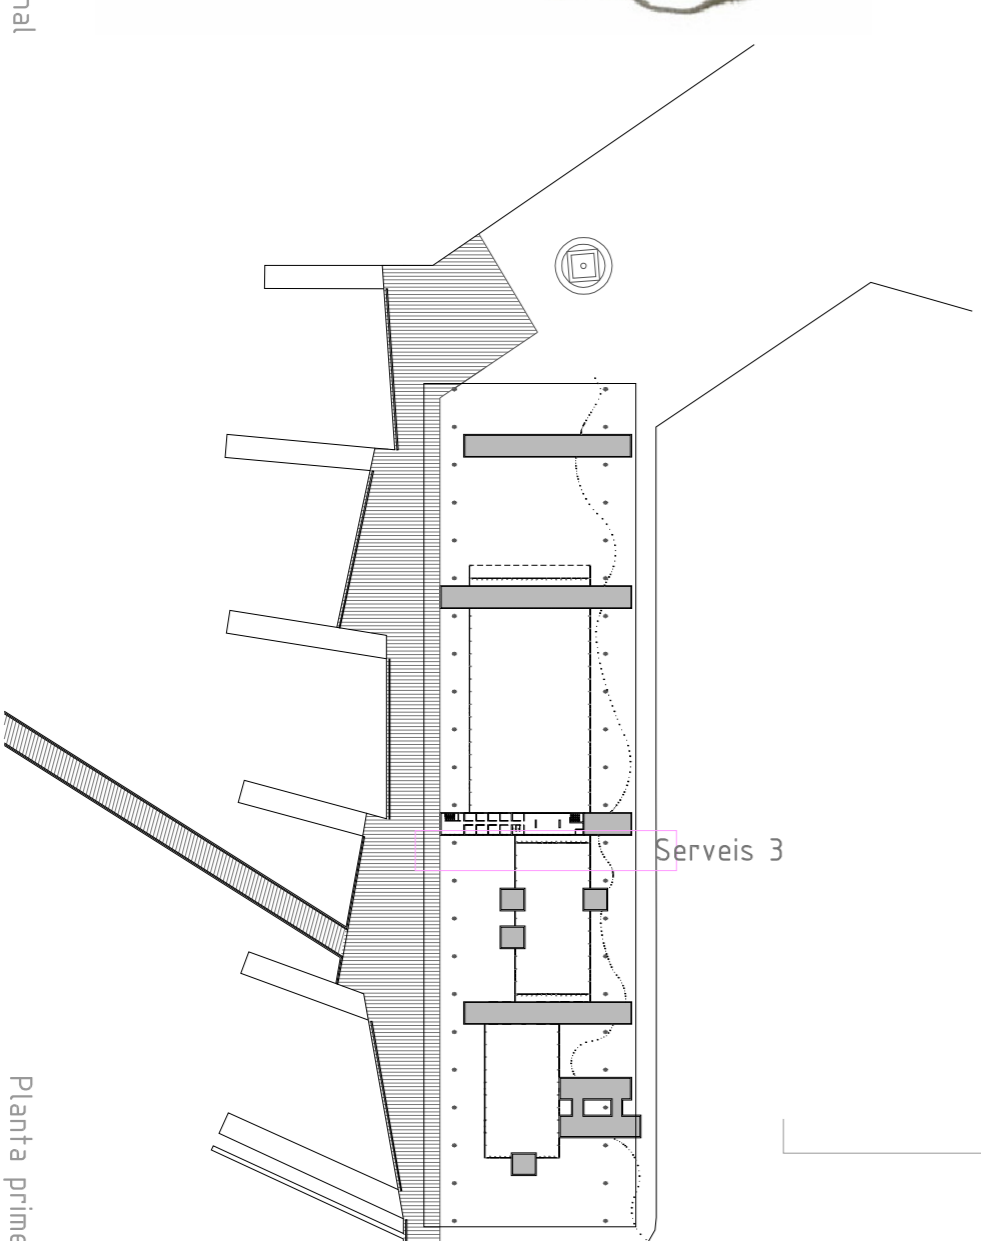

Planta primera

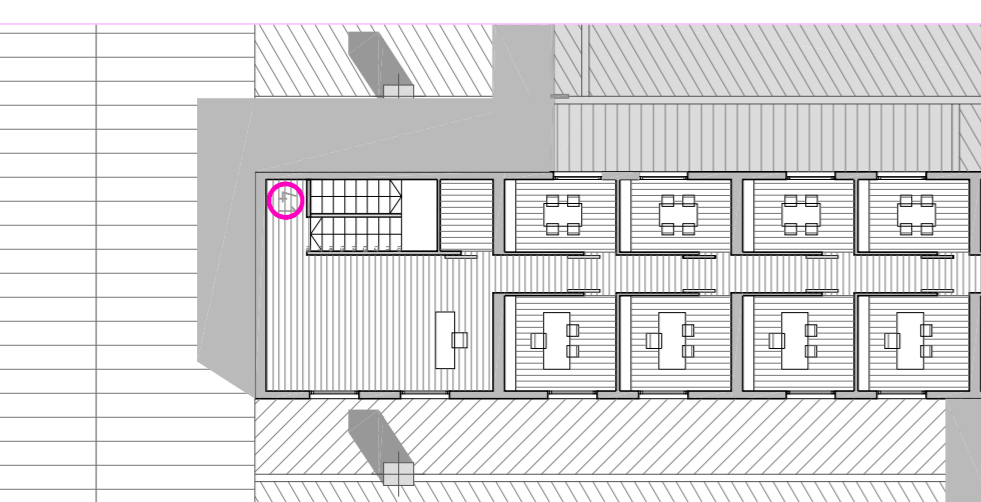

Serveis 3

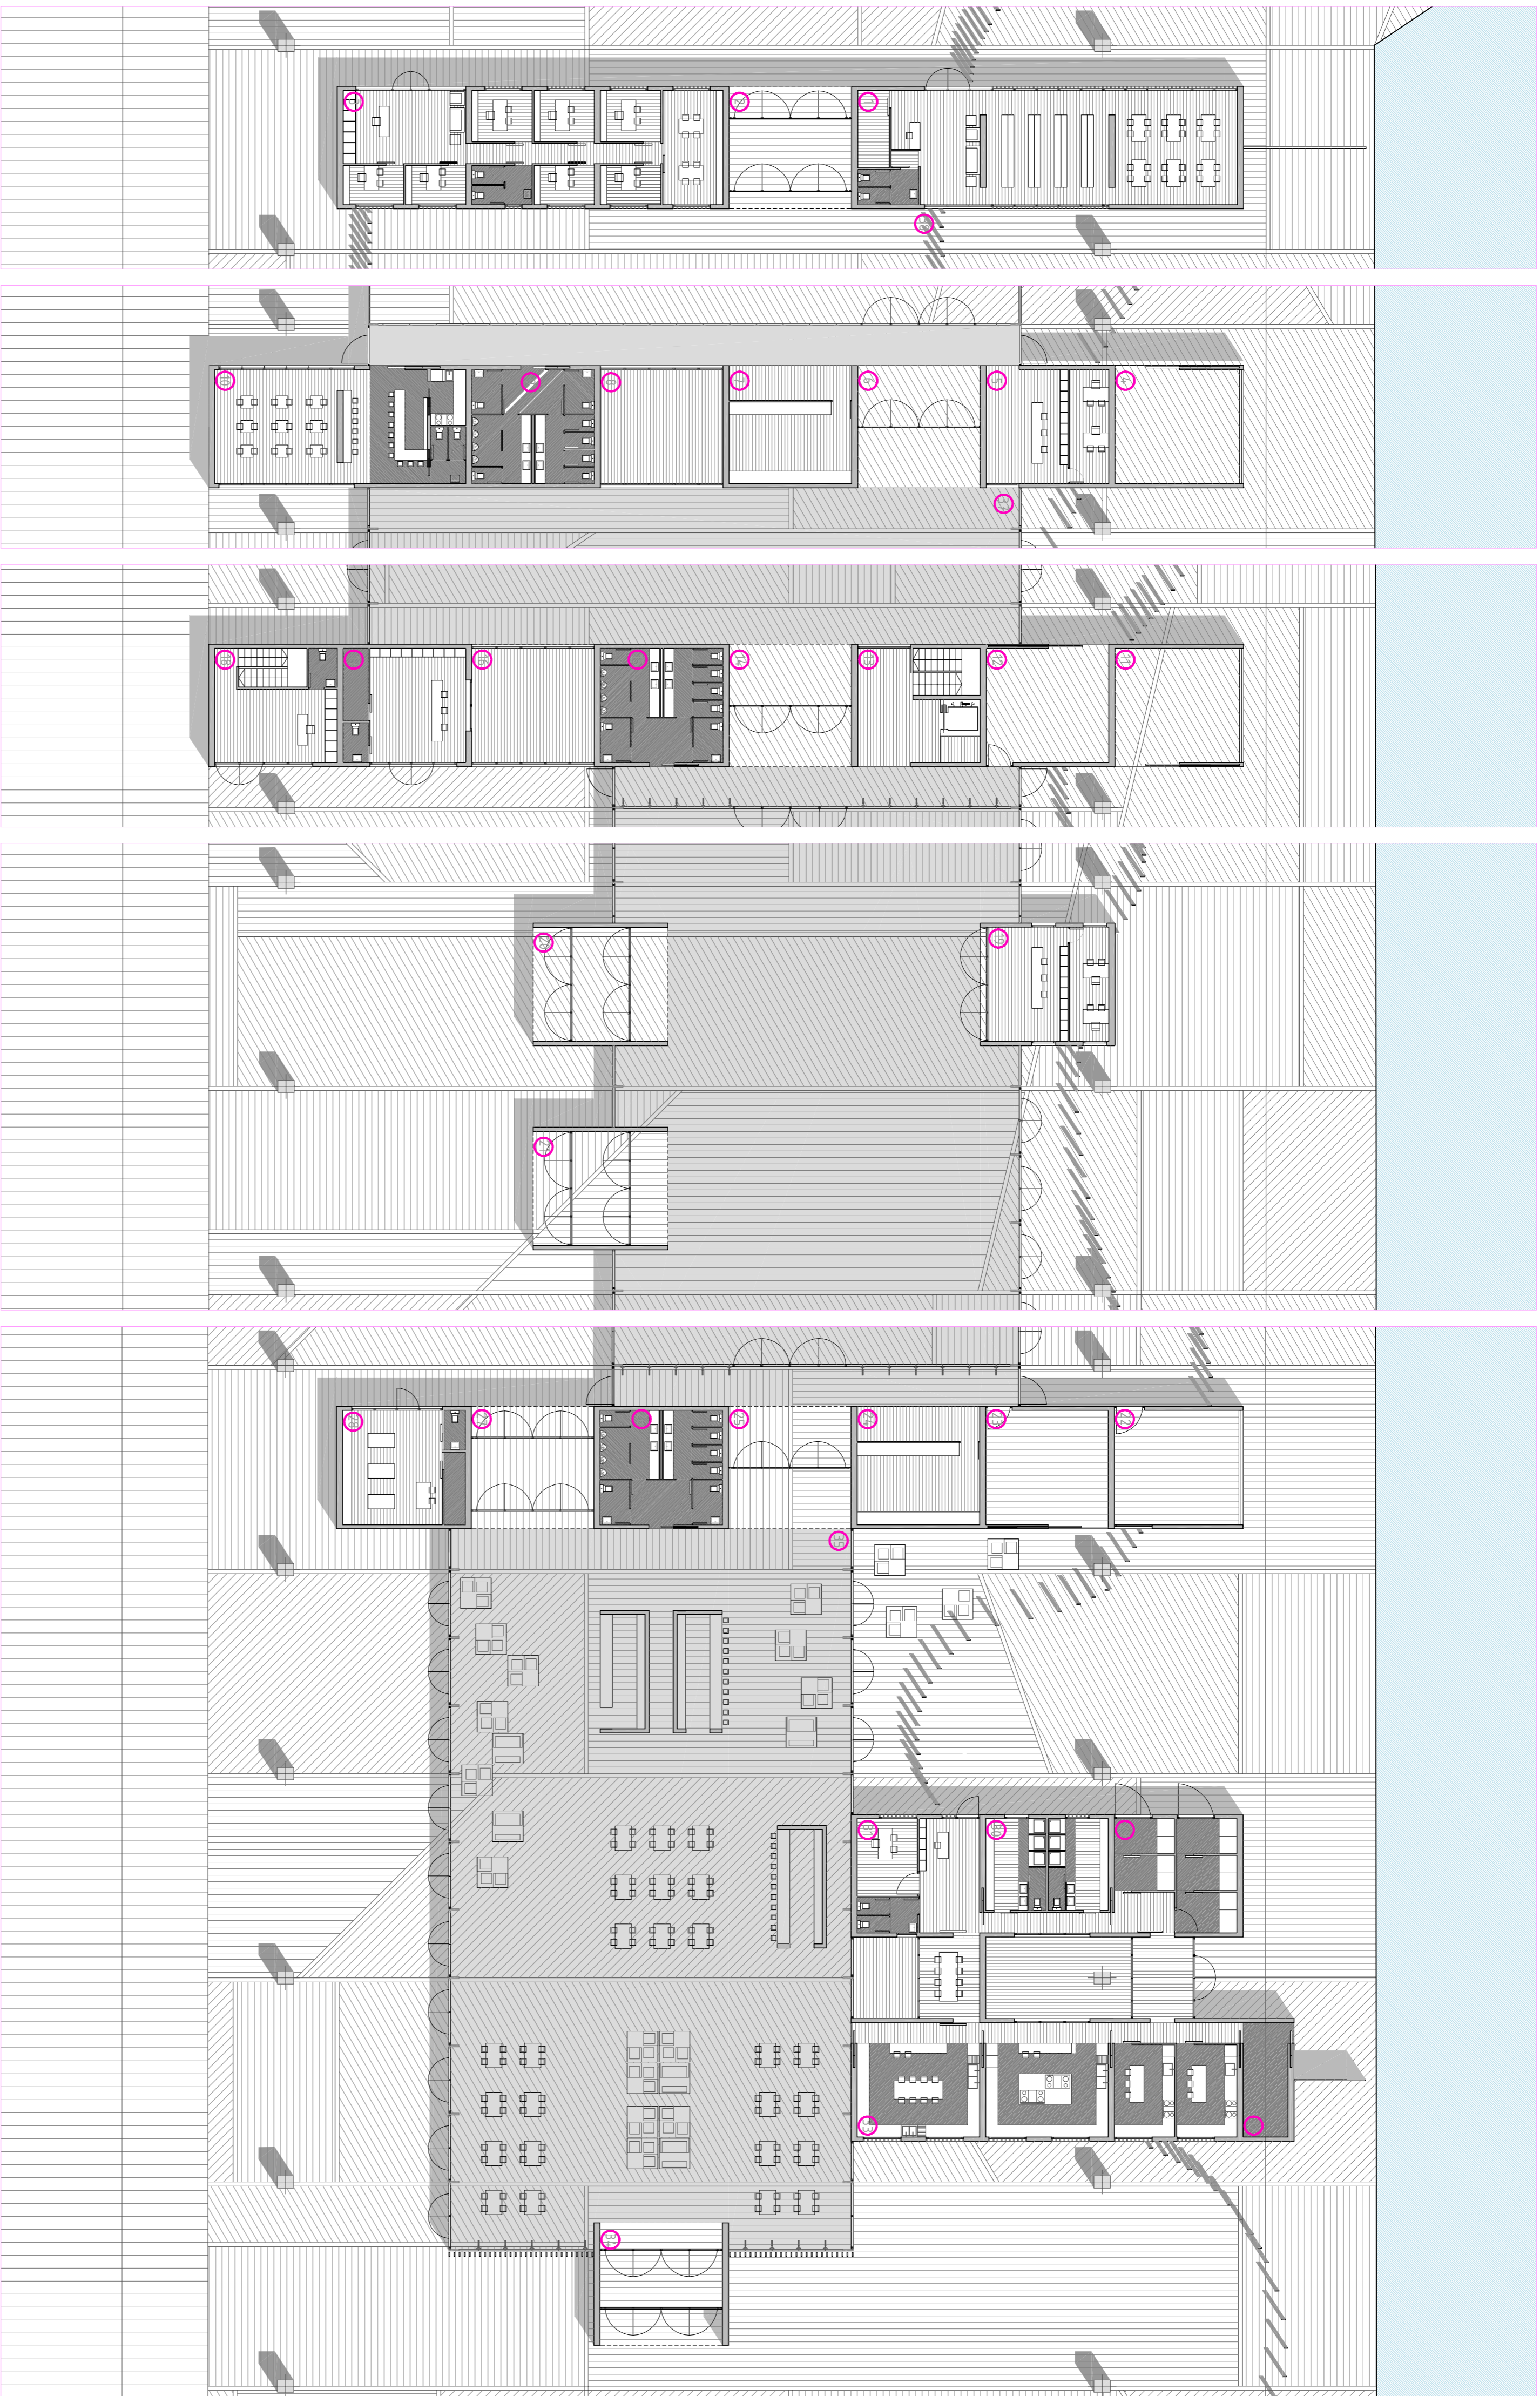


Serveis 1

Serveis 2

Serveis 3

Serveis 4

Serveis 5

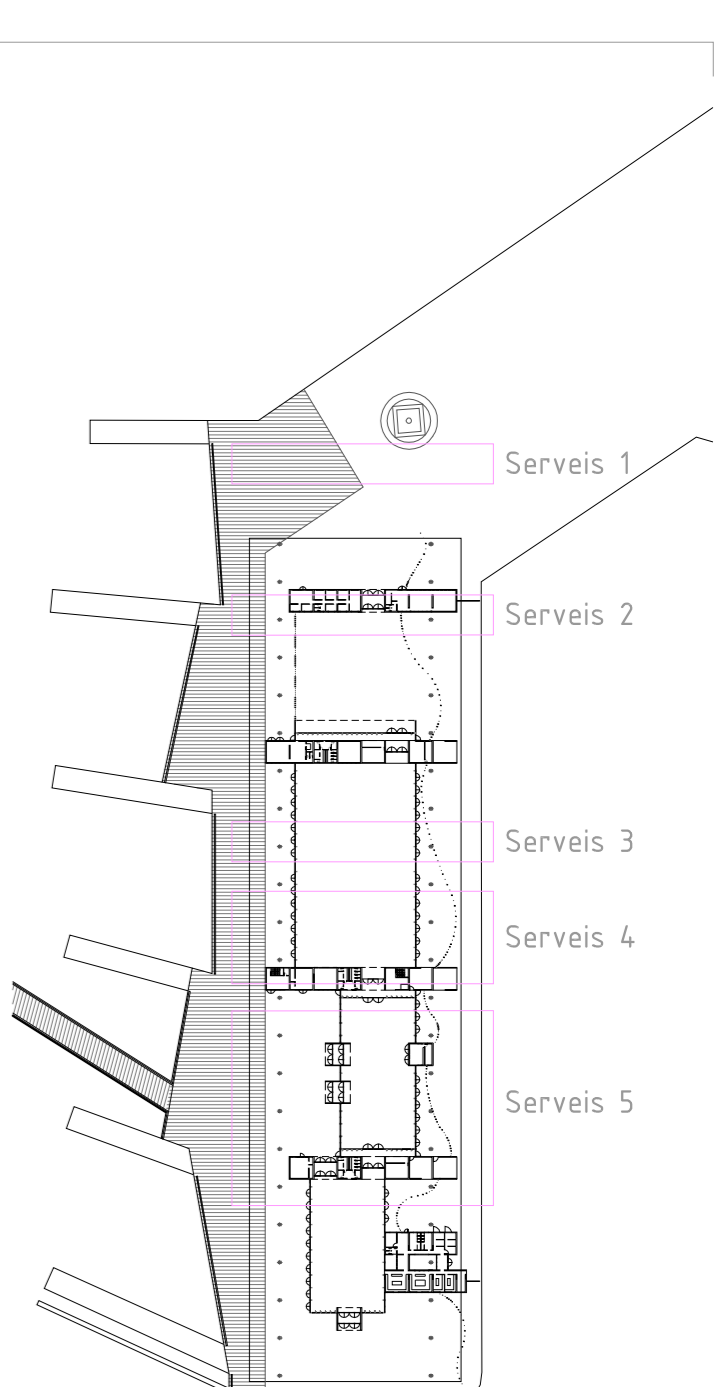

Planta baixa

Usos en planta baixa

Nº	Dependència	m2
1	biblioteca	104,2m2
2	pas	10,5m2
3	receptió i administració	10,5m2
4	magatzem	36m2
5	informació	36m2
6	pas	36m2
7	guardarroba	36m2
8	passadís	36m2
9	baixos	68,9m2
10	cafeteria	36m2
11	clima	36m2
12	magatzem vertical	36m2
13	comunicació vertical	36m2
14	passadís	36m2
15	baixos	36m2
16	pati	36m2
17	informació	36m2
18	audiovisual	36m2
19	informació	36m2
20	pas	36m2

Nº	Dependència	m2
21	pas	36m2
22	magatzem	36m2
23	magatzem	36m2
24	guardarroba	36m2
25	pas	36m2
26	lavabo	36m2
27	pas	36m2
28	baixos	36m2
29	baixos	36m2
30	vestuari	36m2
31	gerència restaurant	36m2
32	magatzem	12,2m2
33	cuna/oficina a formació	130m2
34	baixos	36m2
35	baixos	36m2
36	restaurant	691,5m2
37	sala d'exposició	871,2m2
38	espai exterior	1781,5m2
39	espai exterior	1085,9m2
40	pas	36m2

TOTAL SUPERFICIE ÚTILS 5862,9m2

Usos en planta primera

Nº	Dependència	m2
38	comunicació vertical	19,02m2
40	audiovisual	68,03m2
41	audiovisual	122,25m2
TOTAL SUPERFICIE ÚTILS 209,43m2		

Superfície total de les dues plantes

Plantes	m2
Planta primera	5862,9m2
Planta segona	289,43m2
TOTAL SUPERFICIE ÚTILS	6072,33m2