


PLANTA ESQUEMA SITUACIÓ TIRANTS BOMBOLLA

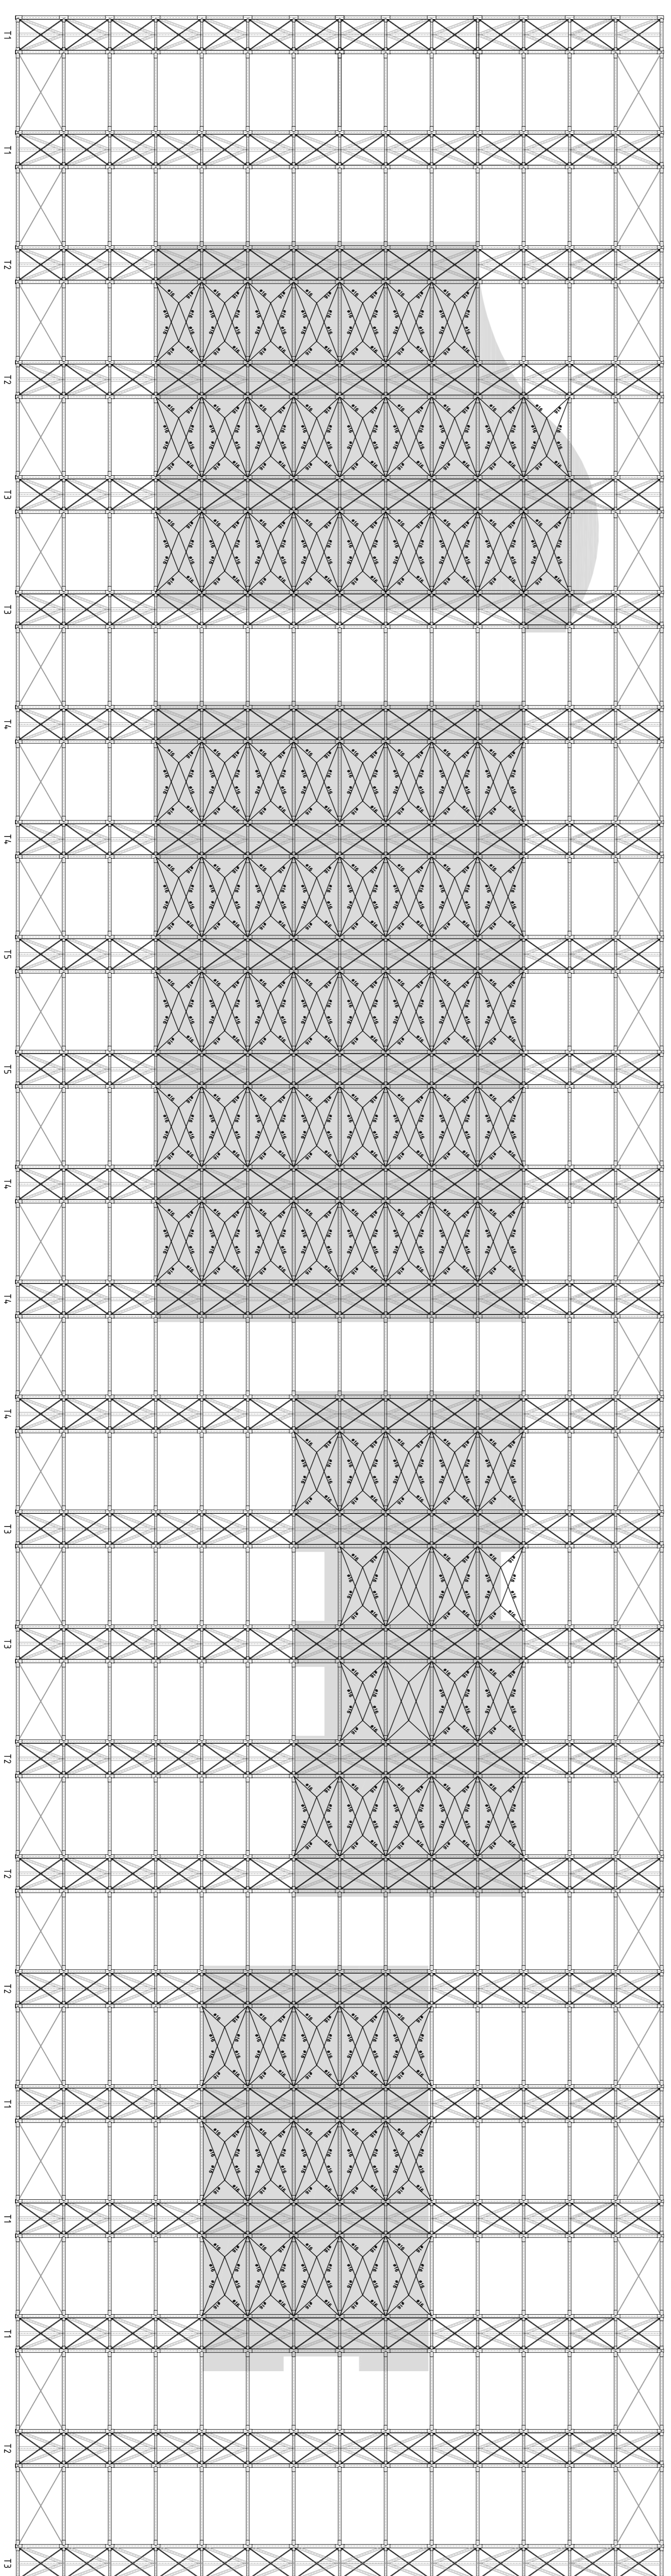

PLANTA ESQUEMA COBERTA

