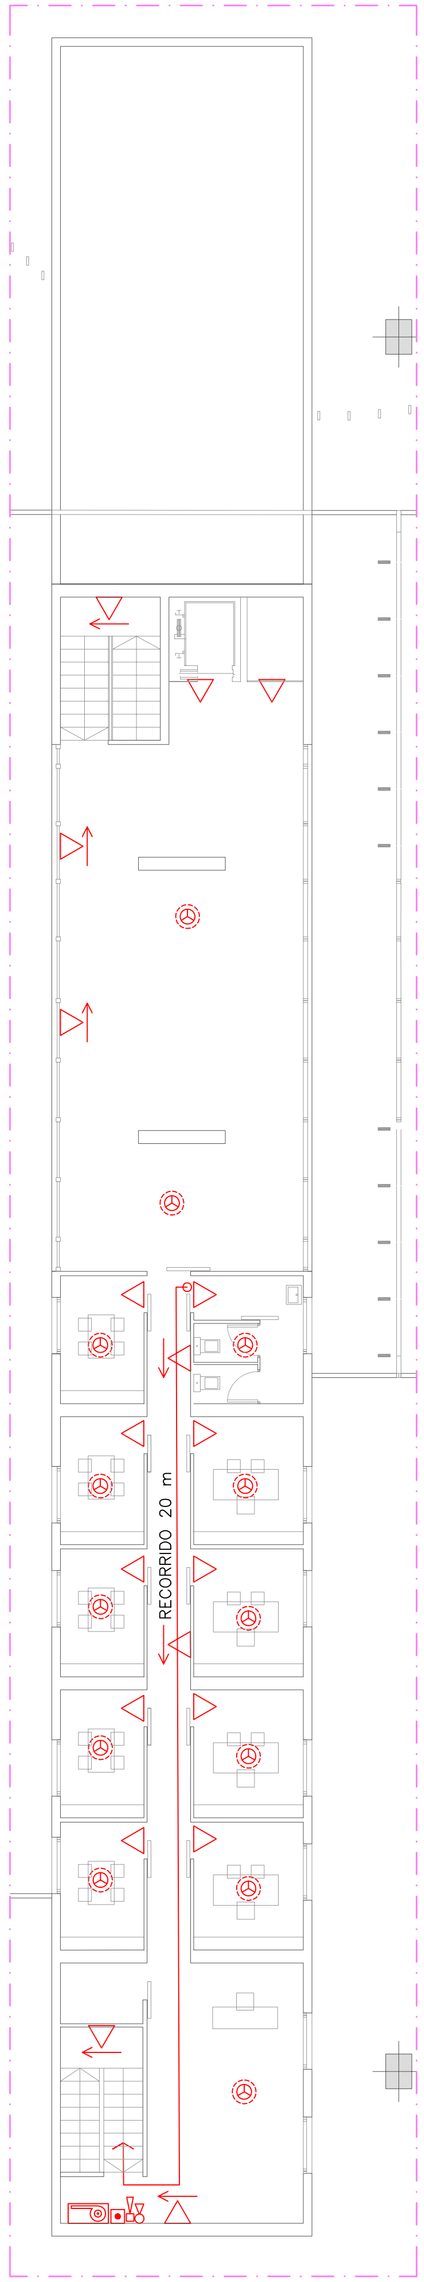

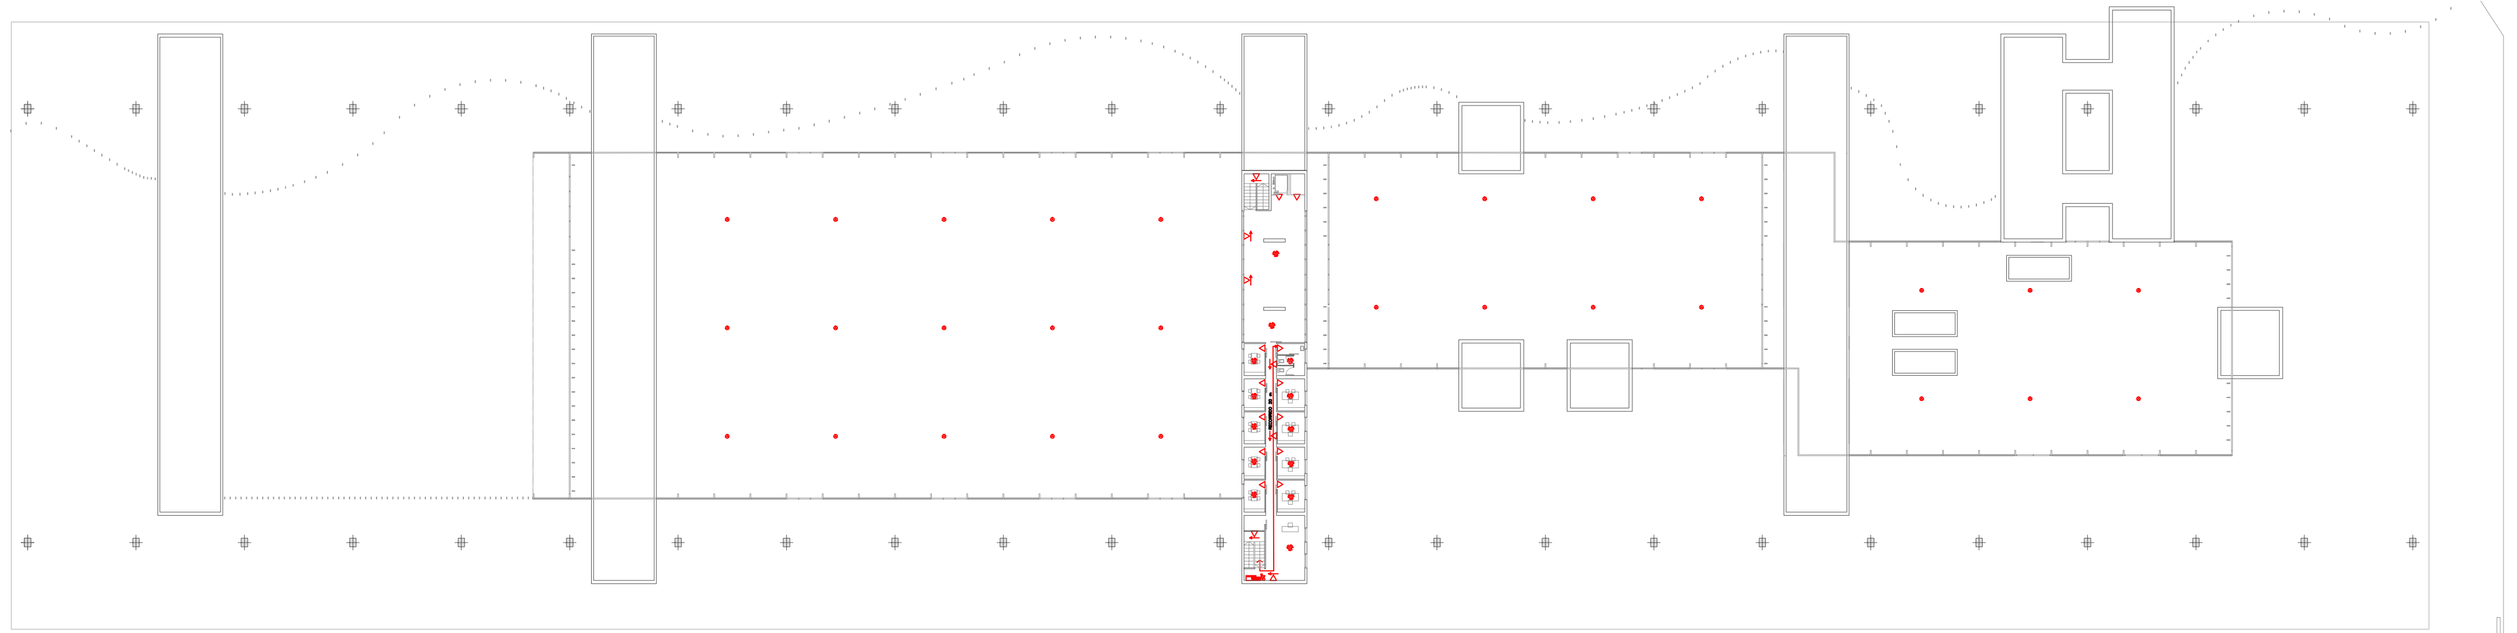

SECTOR A
SECTOR B
SECTOR C
SECTOR D
SECTOR E
SECTOR F
SECTOR G
SECTOR H
SECTOR I
SECTOR J
SECTOR K L M

PROTECCIÓN INCENDIOS

- DETECTOR ÓPTICO DE HUMO EN CIELO RASO
- DETECTOR ÓPTICO DE HUMO
- DETECTOR TERMOVELOCIMÉTRICO
- DETECTOR GAS
- CENTRAL ALARMAS DE INCENDIOS
- CENTRAL ALARMAS GASES
- SIRENA DE INCENDIOS
- PULSADOR DE ALARMA
- LUMINARIA DE EMERGÈNCIA DAISA LUX 8W
- LLUMENERA DE EMERGENCIA I SEÑALIZACIÓN DAISA LUX 8W
- EXTINTOR DE CO2
- EXTINTOR DE POLVO POLIVALENTE
- BIE-25

LA UBICACIÓN DEFINITIVA DELOS ELEMENTOS SE REPLANTEA EN OBRA

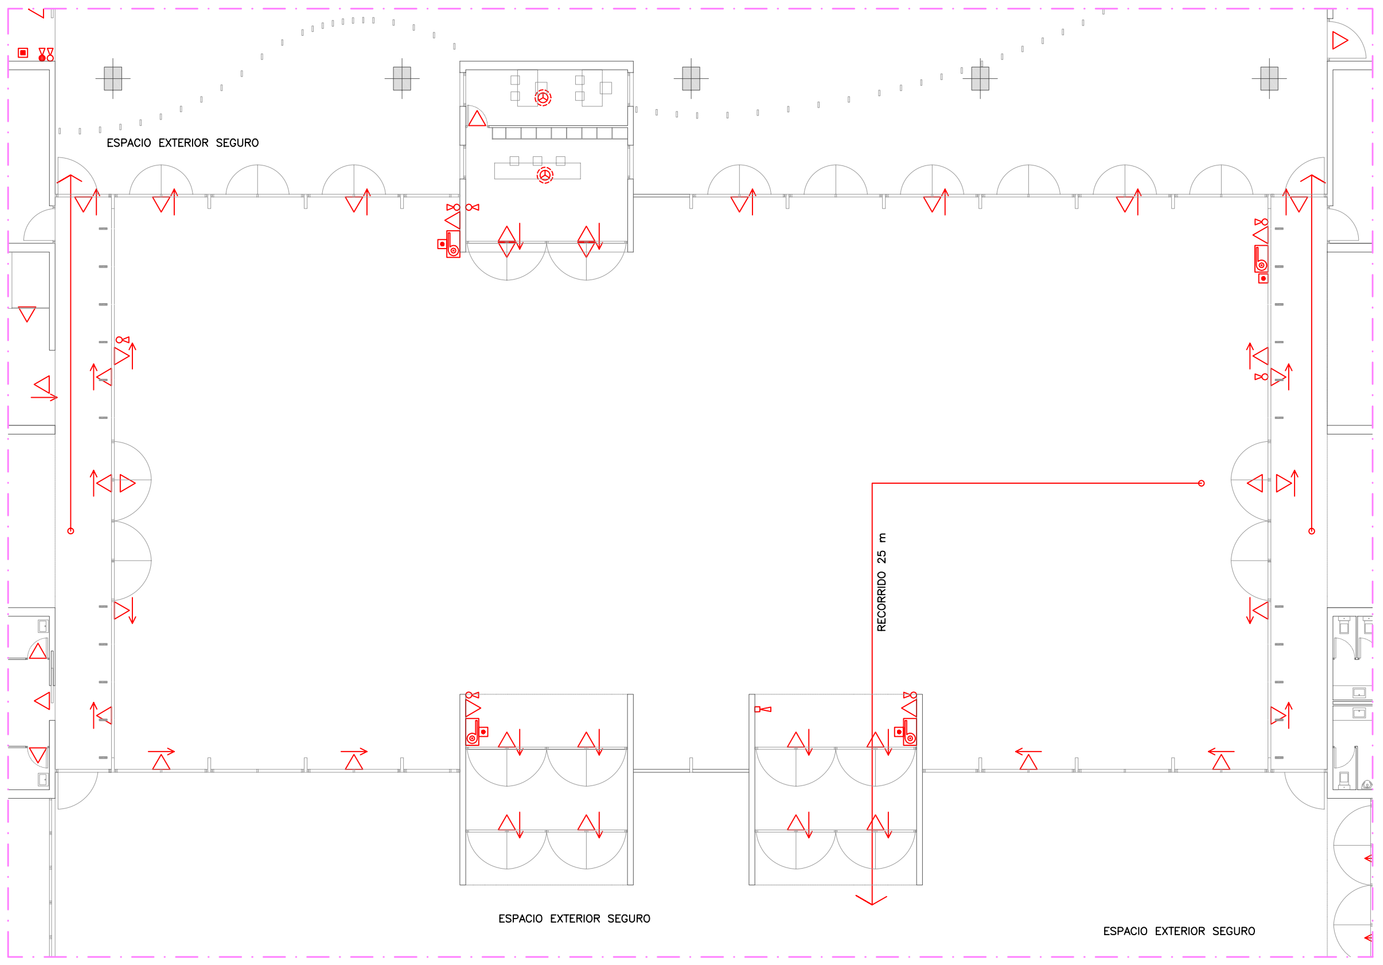

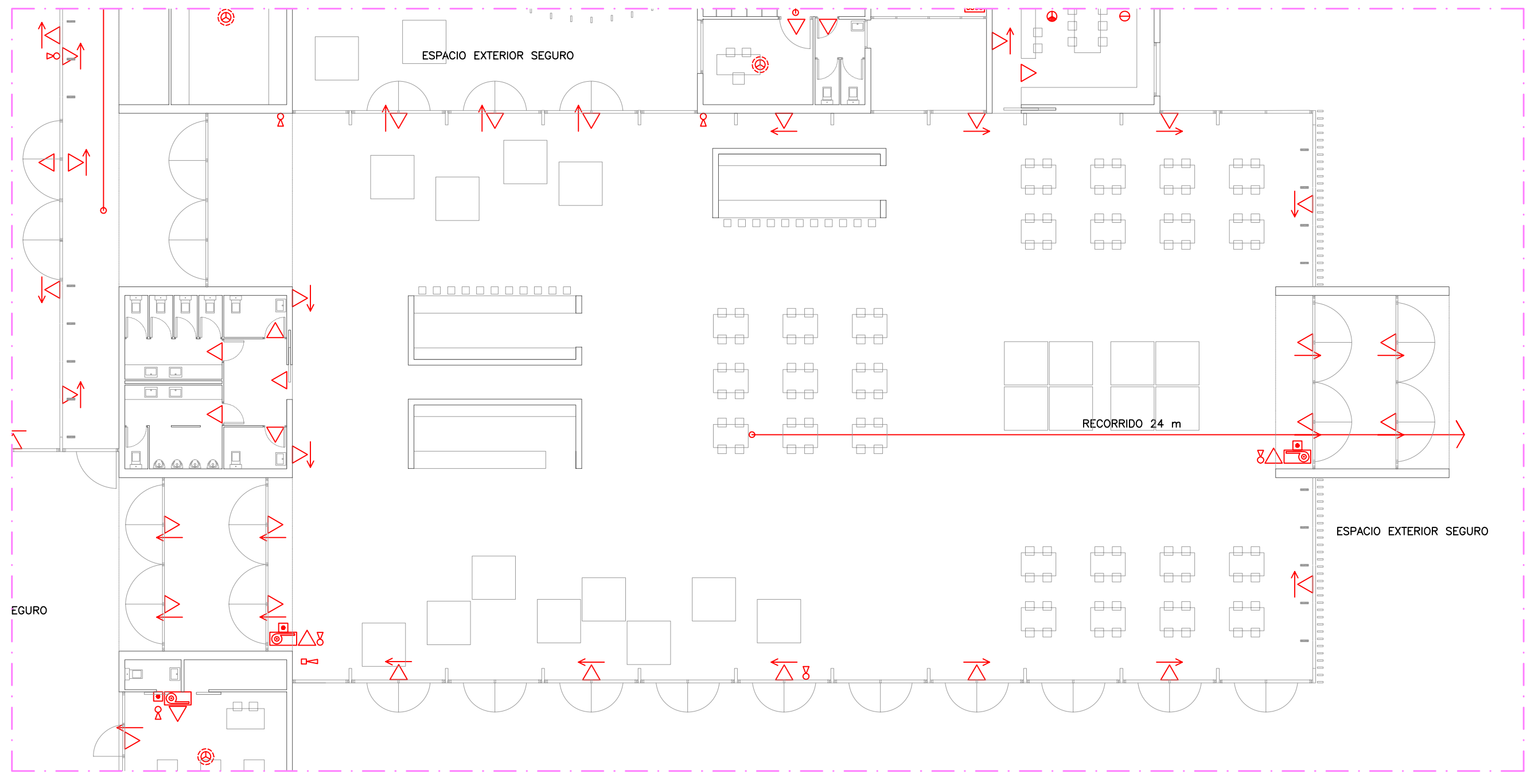

CRITERIOS DE PLANIFICACIÓN:

Se regularà en función de lo que especifique el Codigo Técnico para los edificios de usos publicos.

– RECORRIDOS D'EVACUACIÓN no superiores a 25 metros des de cualquier origen de evacuación.

– DIMENSIONADO DE SALIDAS en función de la ocupación de los espacios, con abertura de puertas siempre en la direcció de la evacuación i señalitzando las salidas...

– PLANOLS DE EVACUACIÓN con los recorridos en cas de incendio claramente visibles en los diferentes espacios.

– BIES 25mm señalitzadas y acompañadas de un pulsador de alarma y la iluminación de emergencia necesaria a una distancia màx. de 25 metres teniendo en cuenta que los últimos 5m corresponen al rayo de aigua en línia recta.

– EXTINTORES tipus 21A–113B colocados a una distancia mayor – superior a los 15m des de cualquier punto de evacuación situado en el sentido de la evacuación. Extintores de CO2 en los espacios con elementos eléctricos importantes.

– ILUMINACIÓN DE EMERGÈNCIA en todos los recorridos de evacuación garantizando una iluminación mínima de 1lx a nivel de tierra y de 5 lx donde se dispongan los equipos de protección i cuadros electricos.

– SECTORITZACIÓN. Todos los elementos separadores de los distintos sectores de incendio cumpliran con la resistència i estabilitatad exigida a la norma.

SECOTES DE INCENDIOS

Se regularà en función de lo que especifique el Codigo Tecnico para los edificios de usos publicos.

Se considerarà como sector un lugar independiente con salida directa a la calle o que se pueda independizar a través d'una escalera.

De este modo se consideran como sector cada uno de los usos como uno de estos ya que las escaleras no estan protegidas.

SECTORES:

- SECTOR A:
  BIBLIOTECA
- SECTOR B:
  OFICINAS
- SECTOR C:
  SALA D'EXPOSICIÓ
- SECTOR D:
  SERVEIS 1
- SECTOR E:
  LOBBY
- SECTOR F:
  RESTAURANT
- SECTOR G:
  CUINES DOCÈNCIA
- SECTOR H:
  INFORMACIÓ
- SECTOR I:
  AUDIOVISUAL
- SECTOR J:
  BOTIGA
- SECTOR K L i M:
  SALAS DE MÁQUINAS, DEPÓSITOS

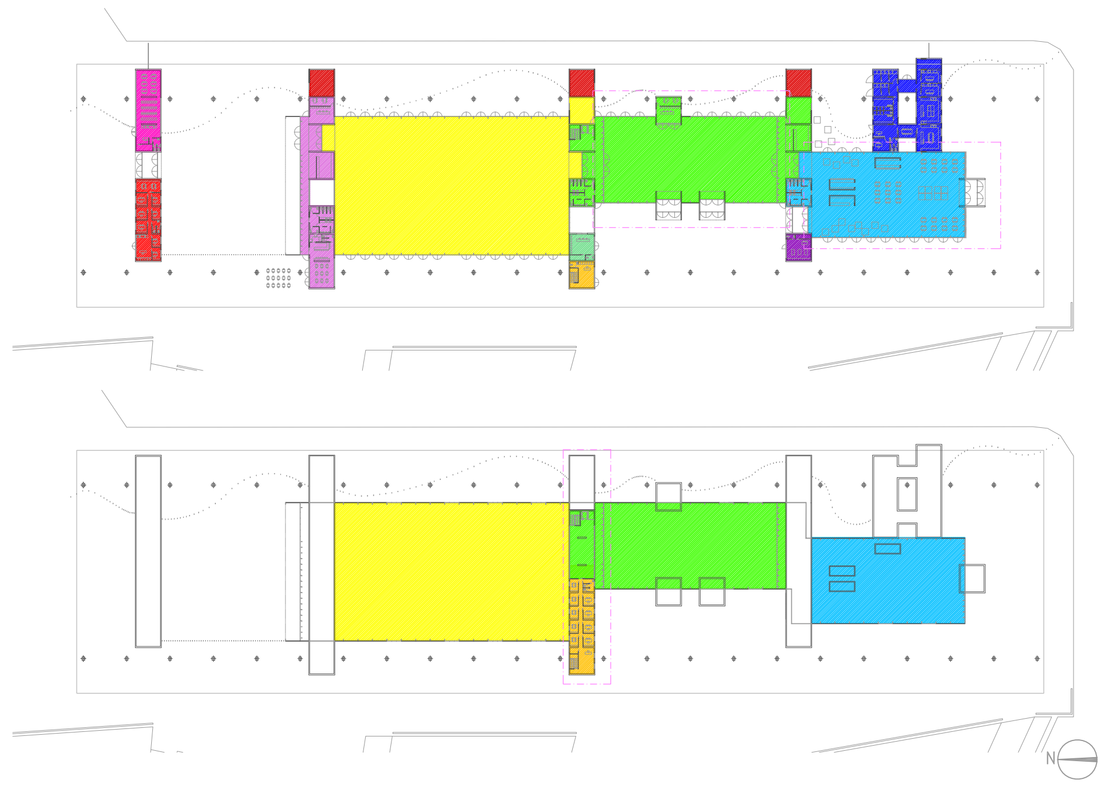

PFC Tardor 2007

SALA POLIVALENT AL MOLL DE BALEARS

Autora Marta Tuneu Corrons
Tutora Pilar de la Villa

Nom Incendis
Planta primera

Data Gener de 2008

6.10