


ESTAT INICIAL INTERCAMBIADOR RENFE-METRO

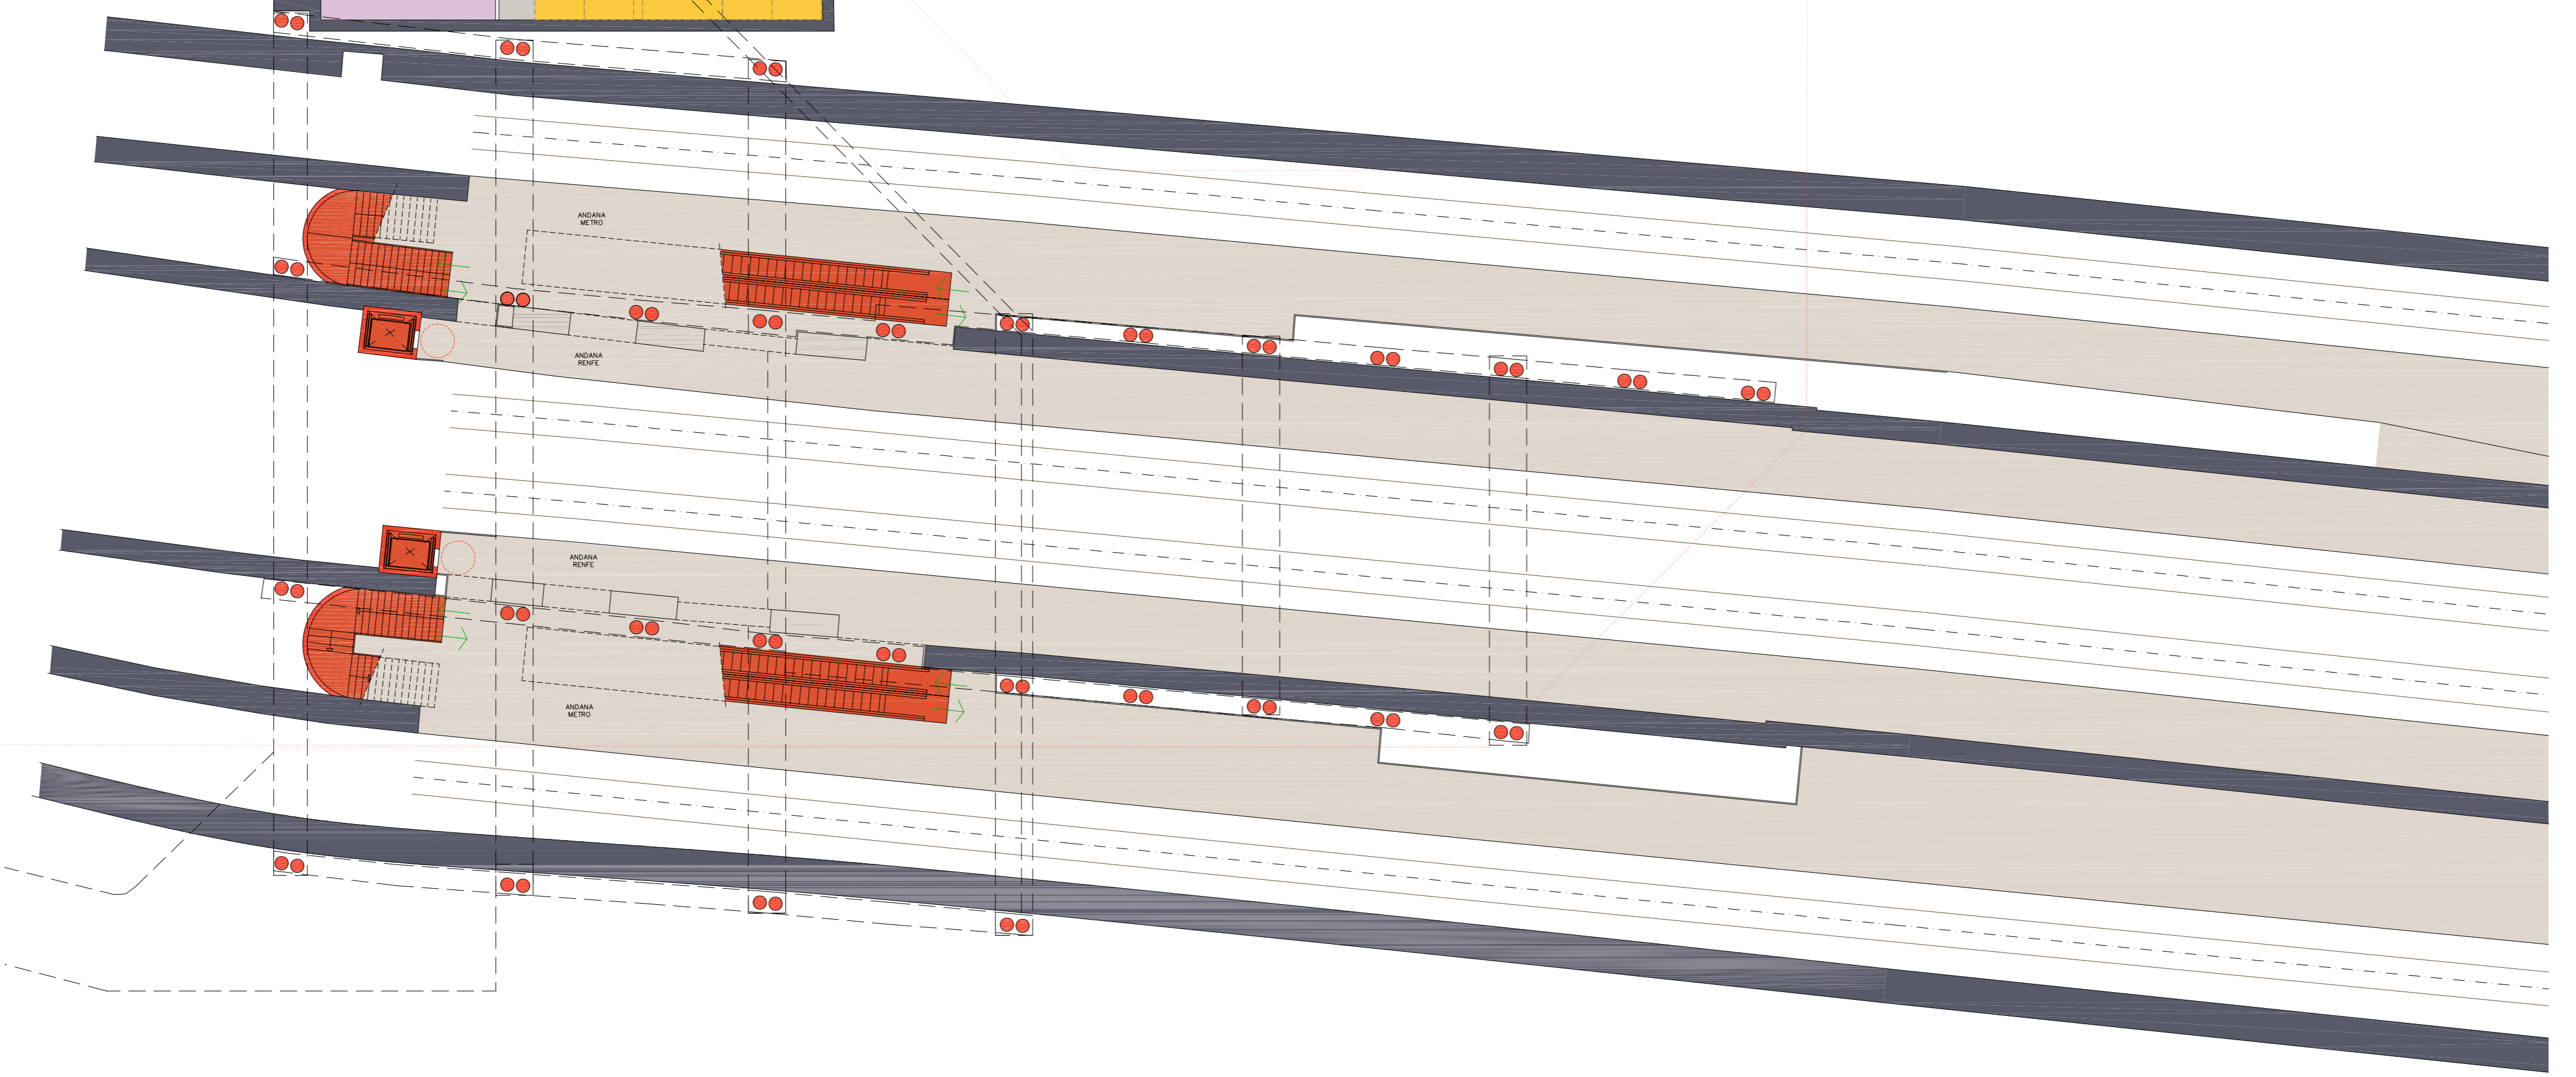

- legenda**
- | | | | | | |
|--------------------------------|--------------------------------|-------------------|--------------------------|----------------------|--------------------------------------|
| Col·legi Farmaceutics | Hotel | Aparcament subsol | Estació TMB-RENFE | Varis | Paviment translúcid de vidre laminar |
| Espais principals | Espais principals | places cotxes | Espais accés públic | Comunicació vertical | Espais vegetals |
| Espais comunicació horitzontal | Espais comunicació horitzontal | places motos | Passos i andanes estació | Lavabos | Terrasses |
| | | Passos i rampes | Locals comercials | Instal·lacions | |