


SECCIÓ T3 e/1:200

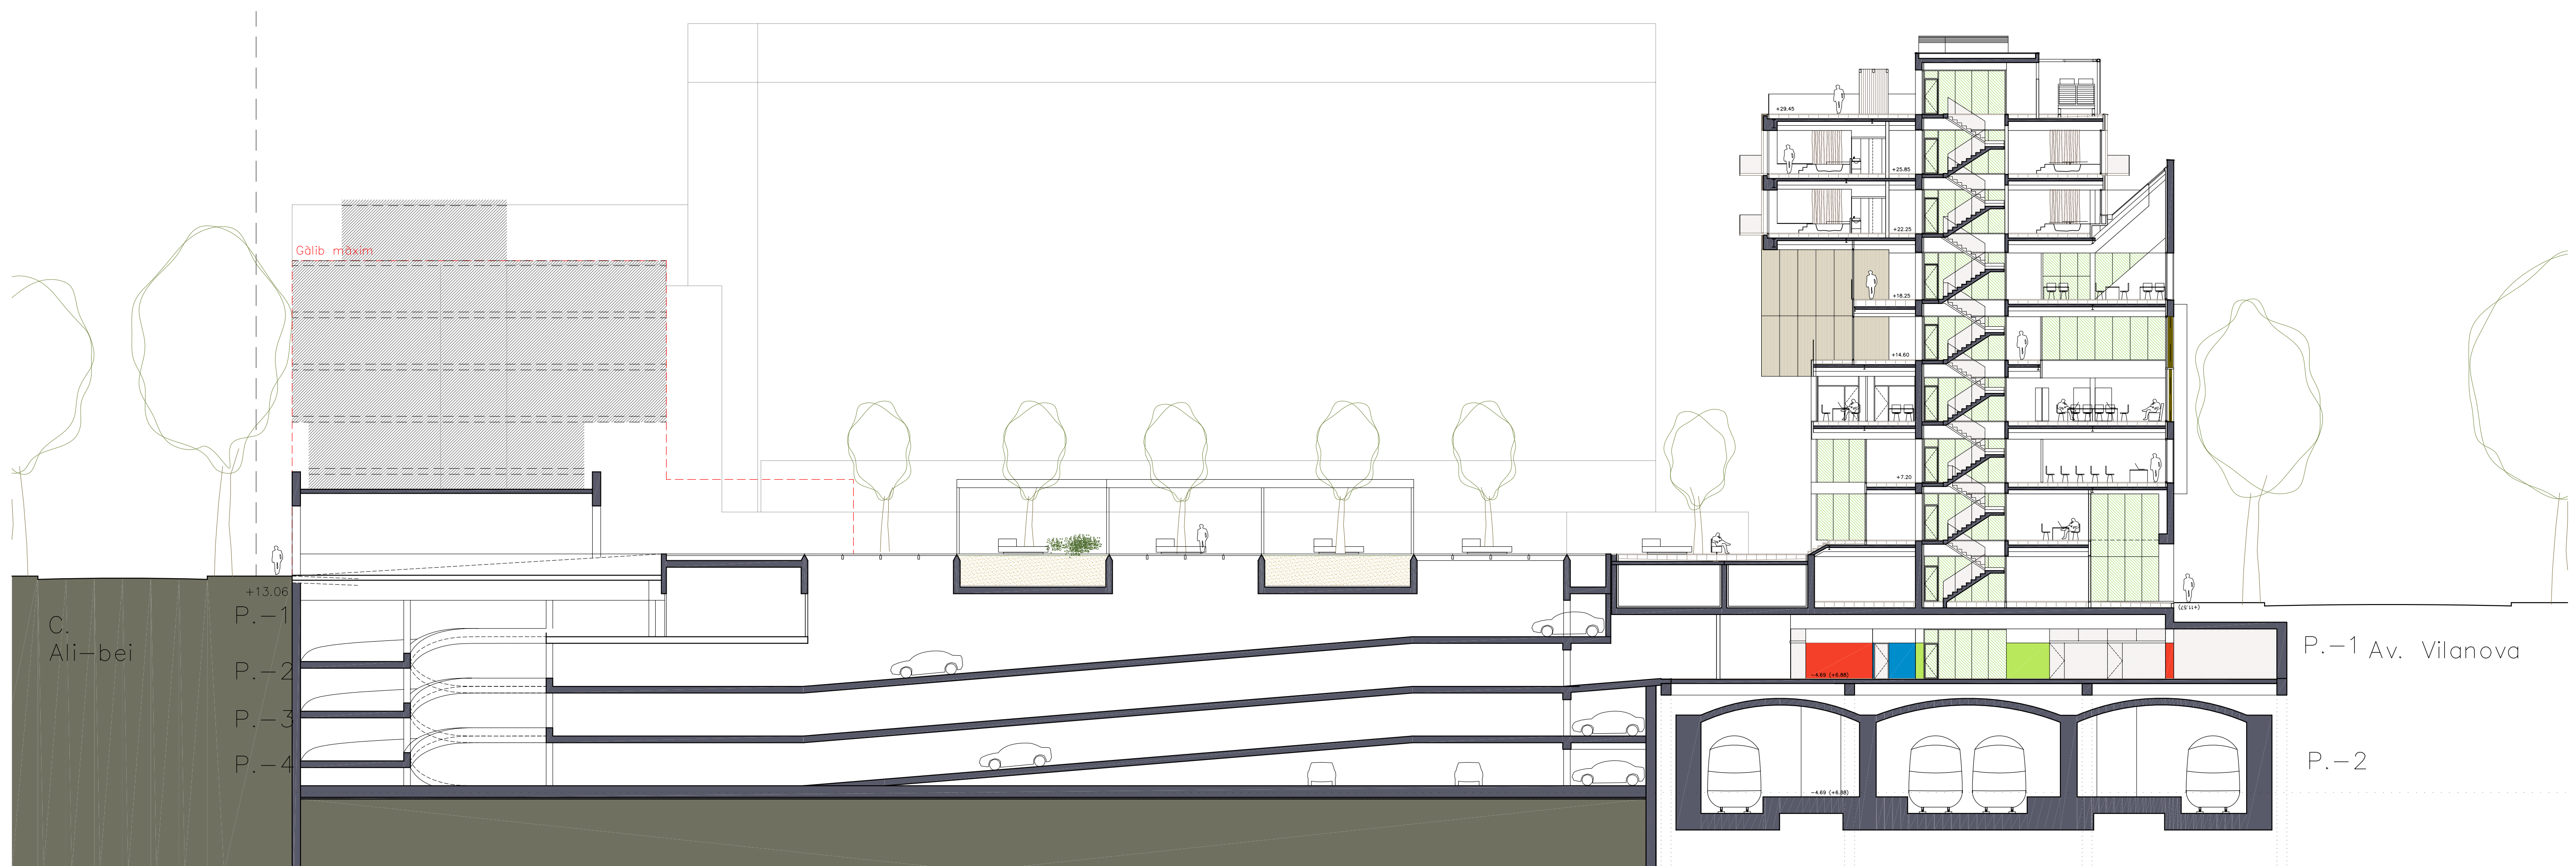

SECCIÓ T4 e/1:200

e 1/200 0 4 (m)