


A

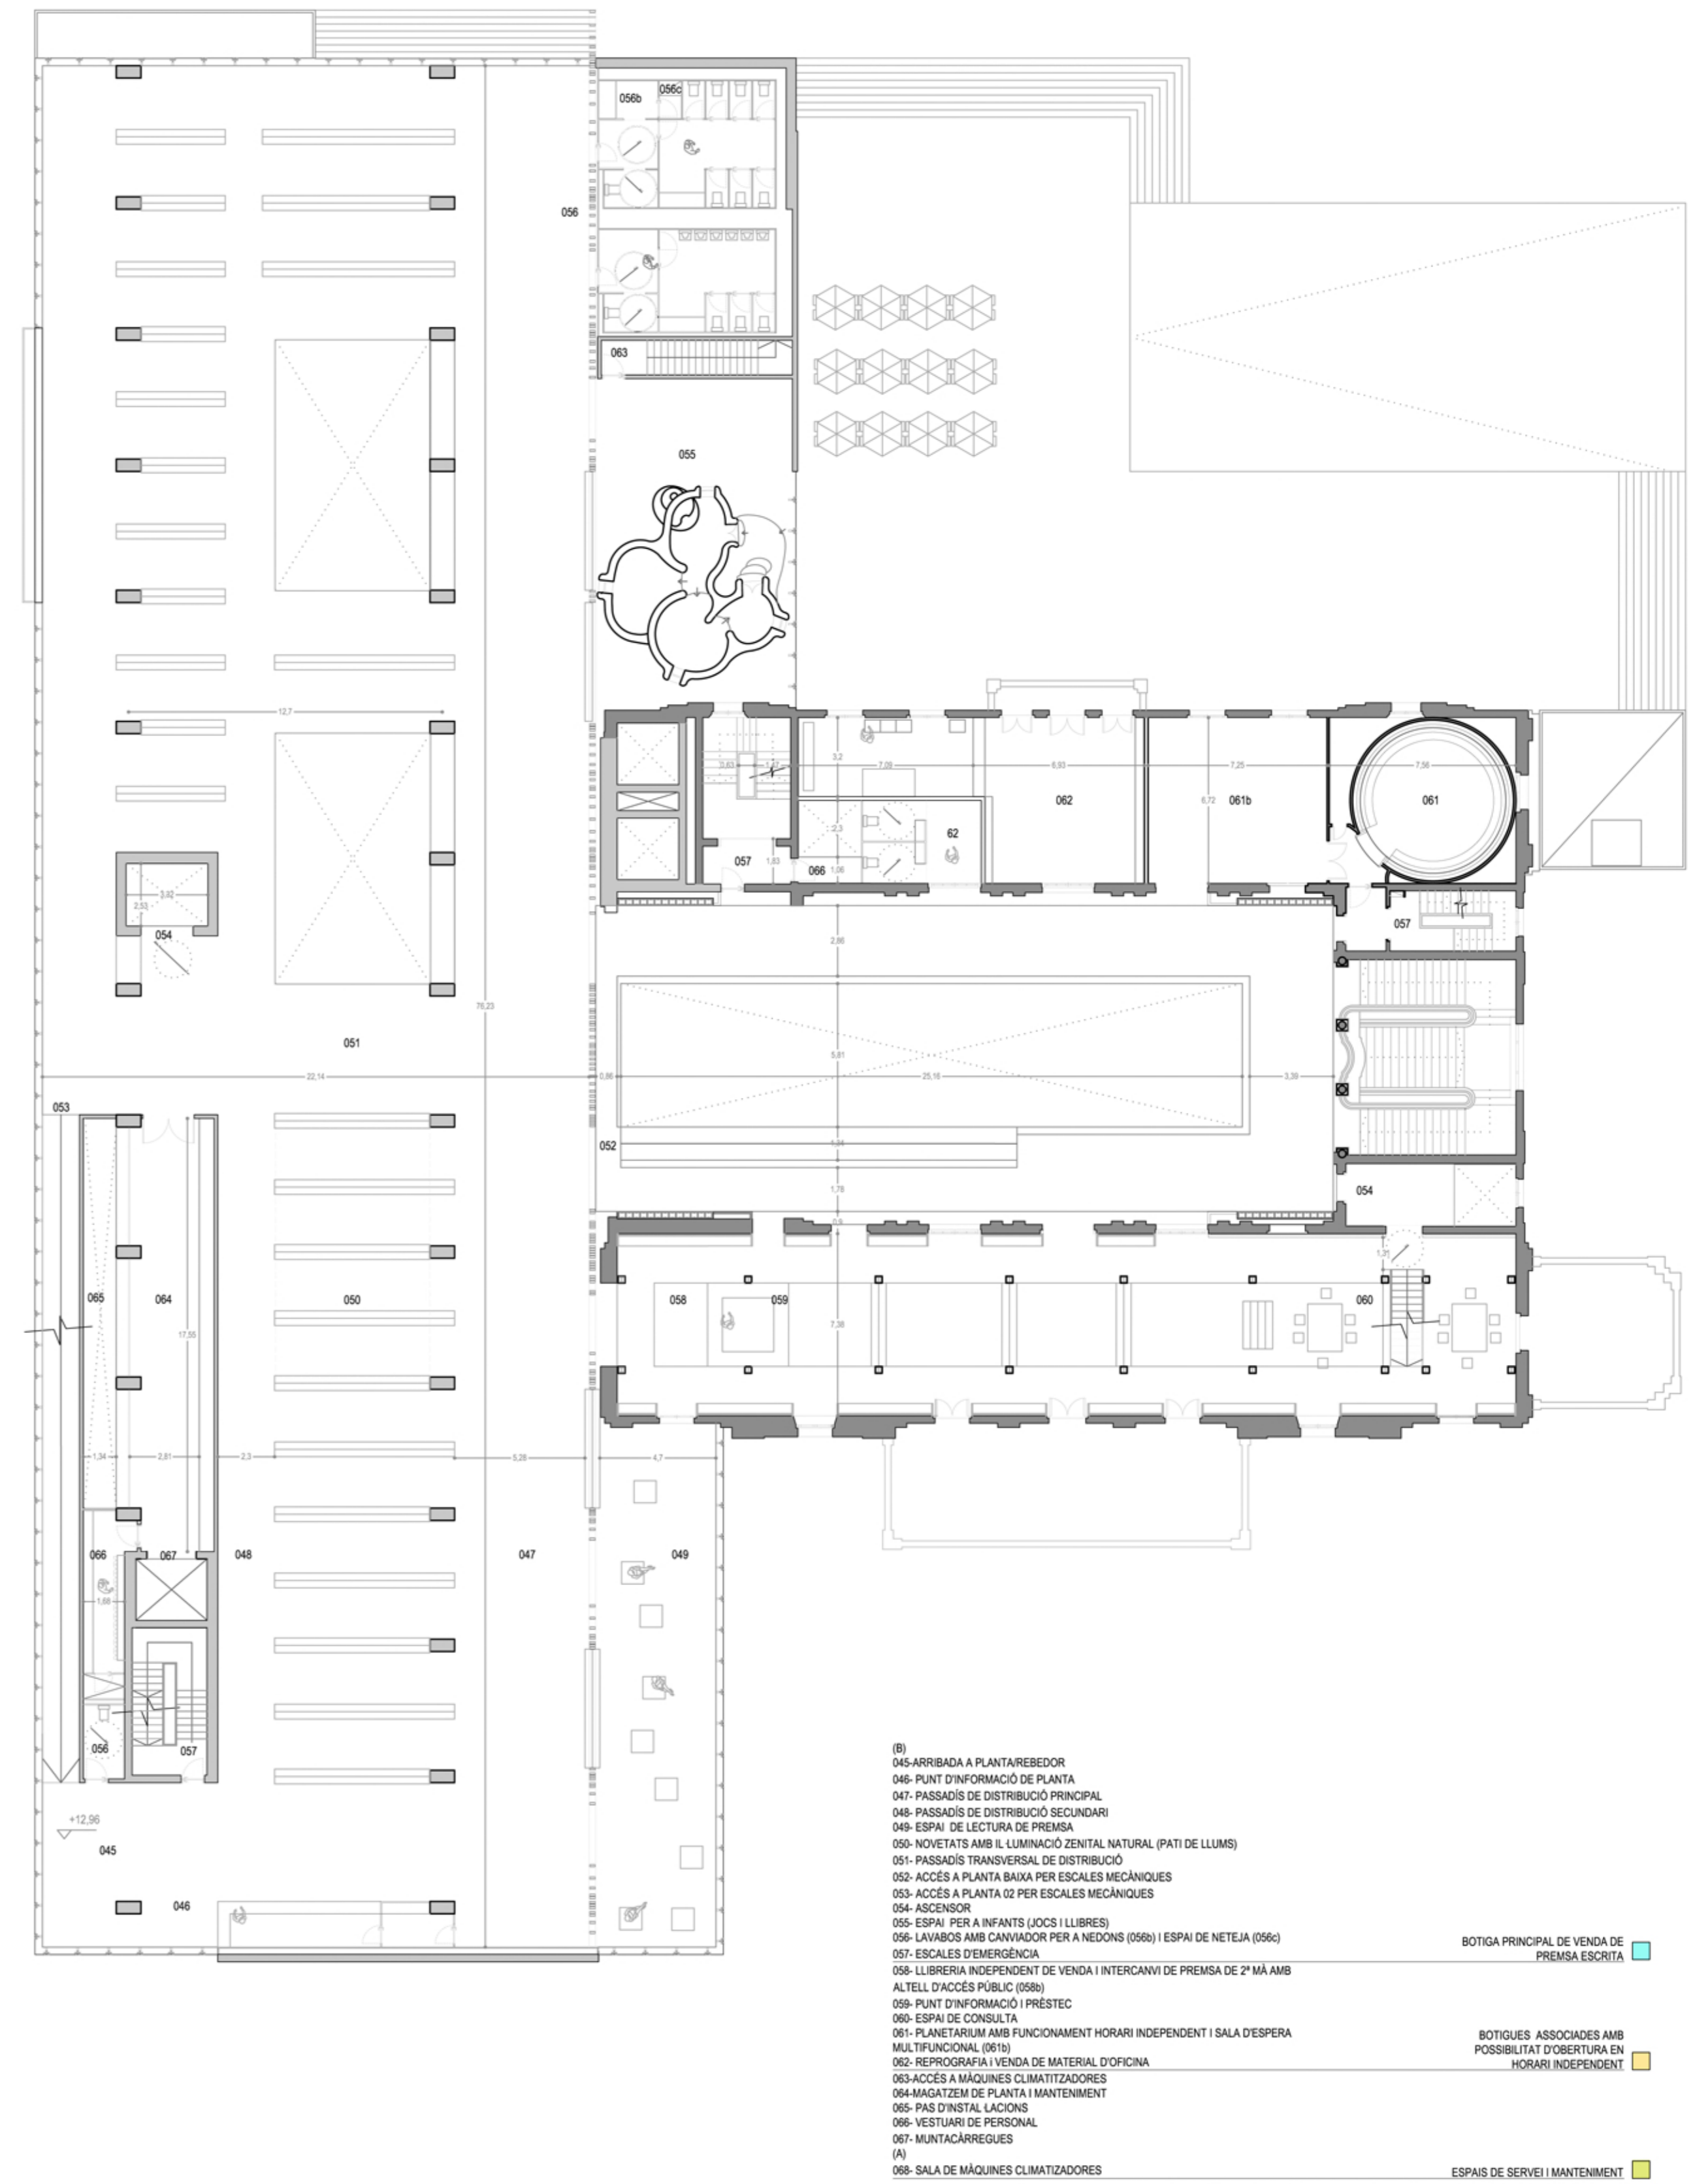

B

- (B) 045-ARRIBADA A PLANTAREBEDOR
 - 046- PUNT D'INFORMACIÓ DE PLANTA
 - 047- PASSADIS DE DISTRIBUCIÓ PRINCIPAL
 - 048- PASSADIS DE DISTRIBUCIÓ SECUNDARI
 - 049- ESPAI DE LECTURA DE PREMSA
 - 050- NOVETATS AMB IL·LUMINACIÓ ZENITAL NATURAL (PATI DE LLUMS)
 - 051- PASSADIS TRANSVERSAL DE DISTRIBUCIÓ
 - 052- ACCÉS A PLANTA BASSA PER ESCALES MECÀNIQUES
 - 053- ACCÉS A PLANTA 02 PER ESCALES MECÀNIQUES
 - 054- ASCENSOR
 - 055- ESPAI PER A INFANTS (JOCIS I LLIBRES)
 - 056- LAVABOS AMB CANVIADOR PER A NEDONS (056a) I ESPAI DE NETEJA (056c)
 - 057- ESCALES D'EMERGENCIA
 - 058- LLIBRERIA INDEPENDENT DE VENDA I INTERCANVI DE PREMSA DE 2ª MAÀ AMB ALTRELL D'ACCÉS PÚBLIC (058a)
 - 059- PUNT D'INFORMACIÓ I PRÈSTEC
 - 060- ESPAI DE CONSULTA
 - 061- PLANETARIUM AMB FUNCIONAMENT HORARI INDEPENDENT I SALA D'ESPERA MULTIFUNCIÓ (061a)
 - 062- REPROGRAFIA I VENDA DE MATERIAL D'OFICINA
 - 063- ACCÉS A MÀQUINES CLIMATITZADORES
 - 064- MAGATZEM DE PLANTA I MANTENIMENT
 - 065- PAS D'INSTAL·LACIONS
 - 066- VESTUARI DE PERSONAL
 - 067- MUNTACARREGUES
 - (A) 068- SALA DE MÀQUINES CLIMATITZADORES
- BOTIGA PRINCIPAL DE VENDA DE PREMSA ESCRITA
- BOTIGUES ASSOCIADES AMB POSSIBILITAT D'OBERTURA EN HORARI INDEPENDENT
- ESPAIS DE SERVEI I MANTENIMENT

