
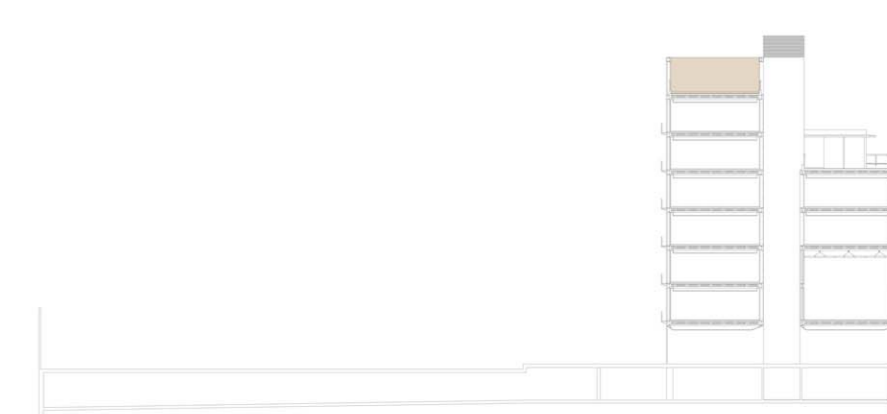


Planta Badalots

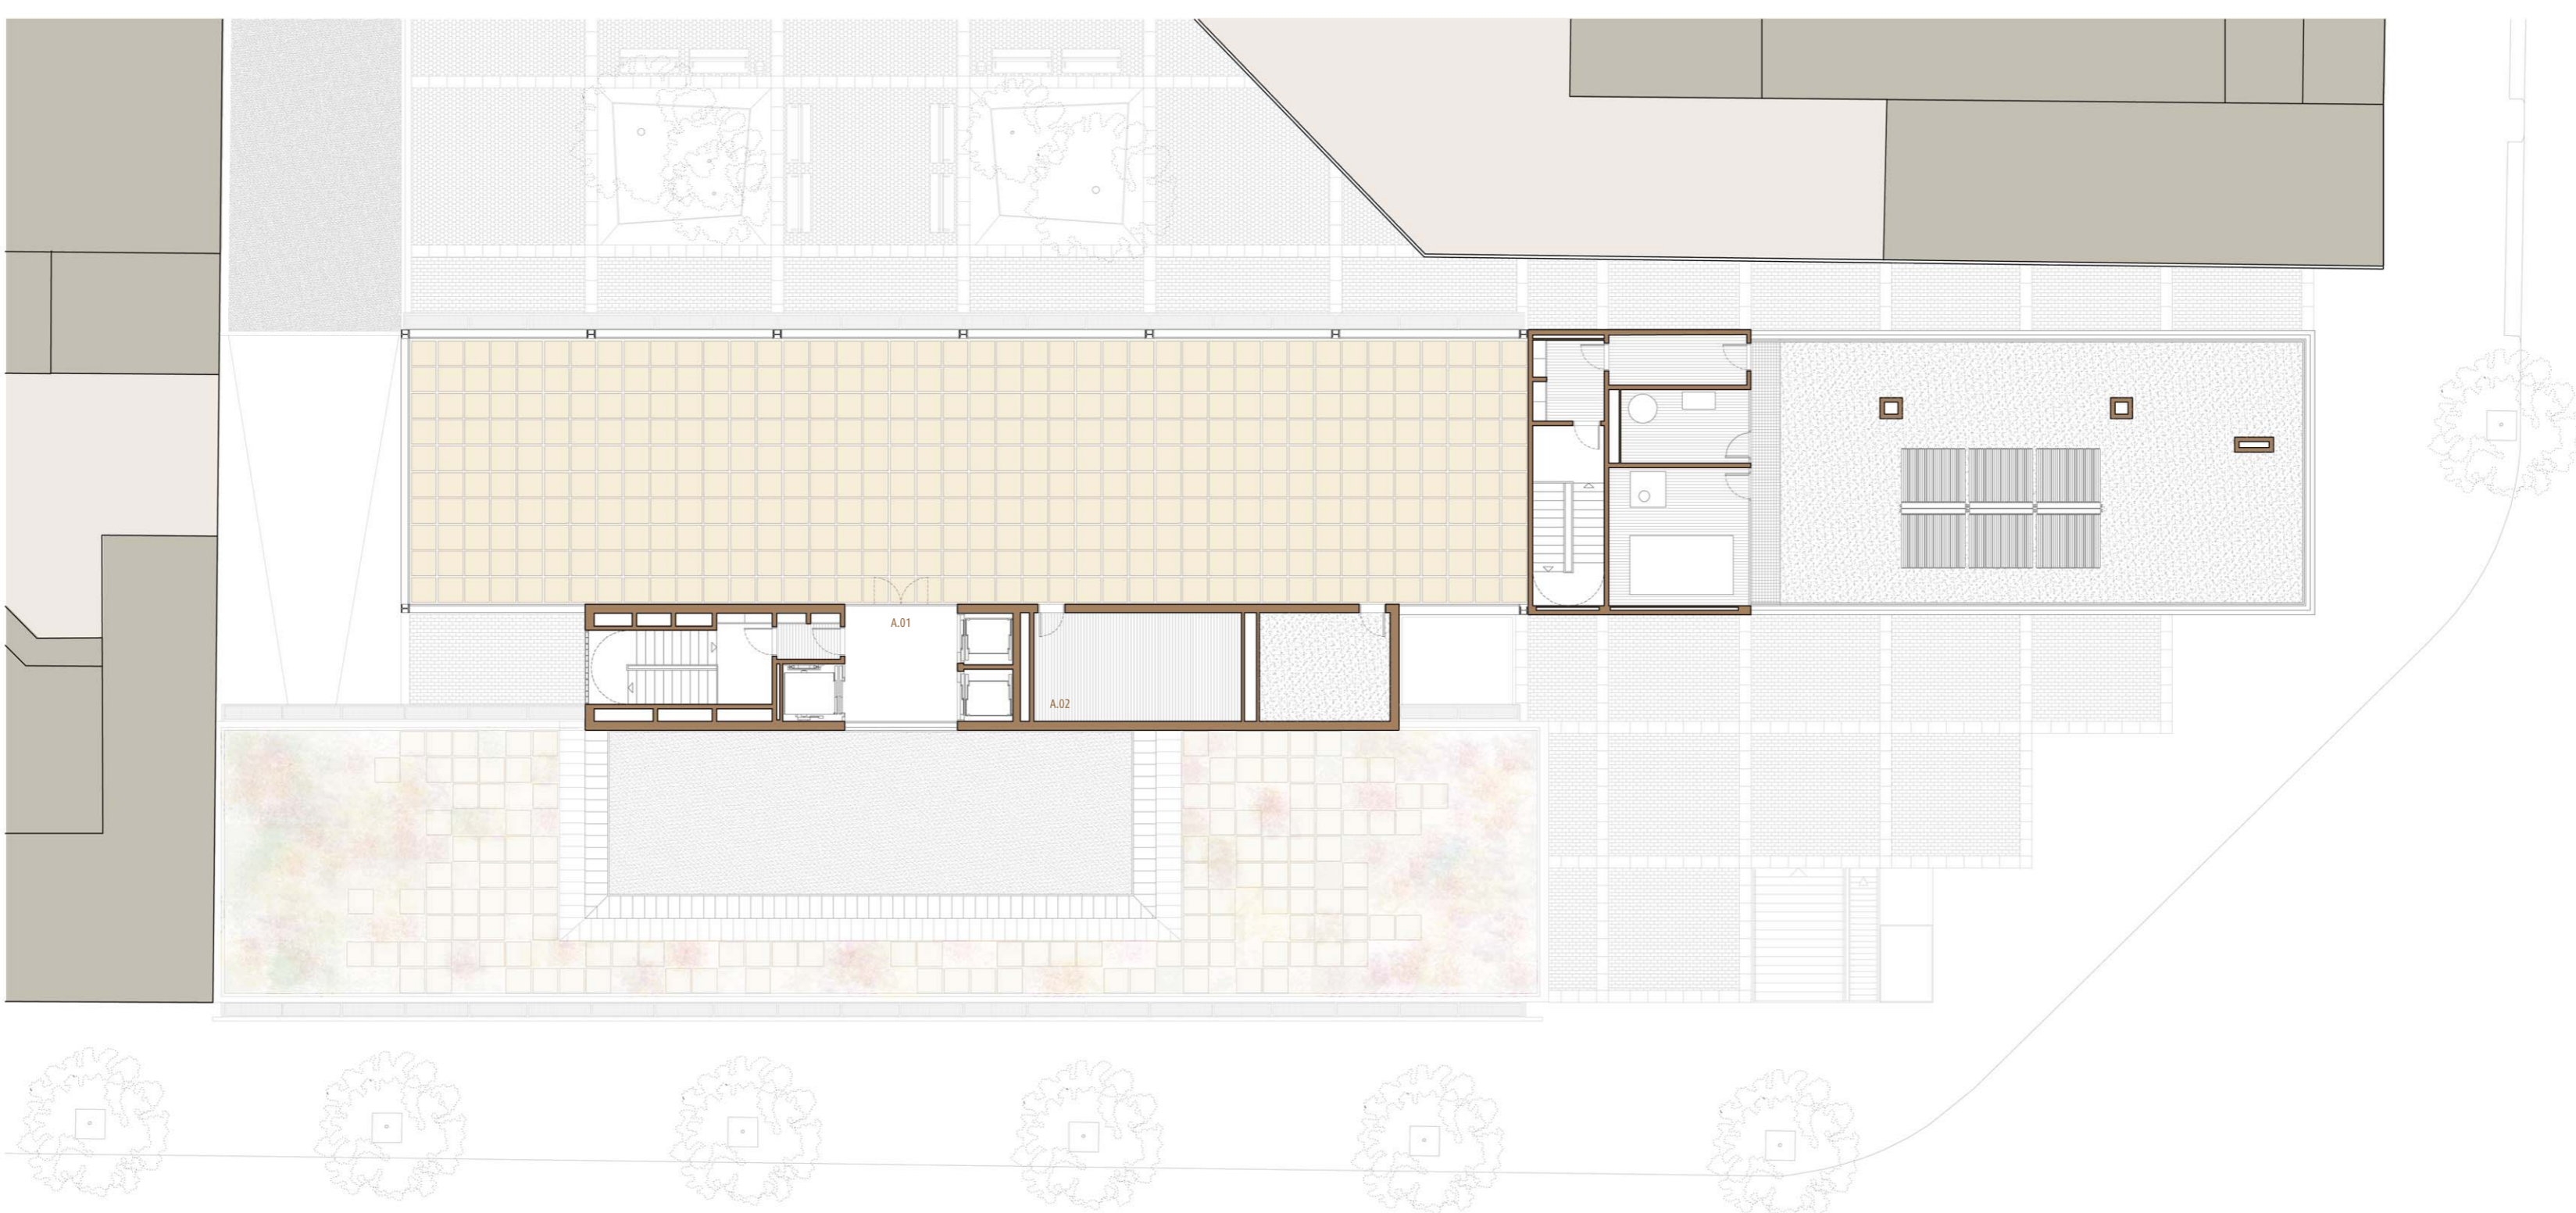

Planta Cobertes
cota + 37,10 m

Col·legi Farmacèutics		
A.01	Terrassa	339,93 m ²
A.02	Magatzem - Instal·lacions	25,83 m ²
Total Sup. Útil		365,76 m ²