



Soterrani e1/200

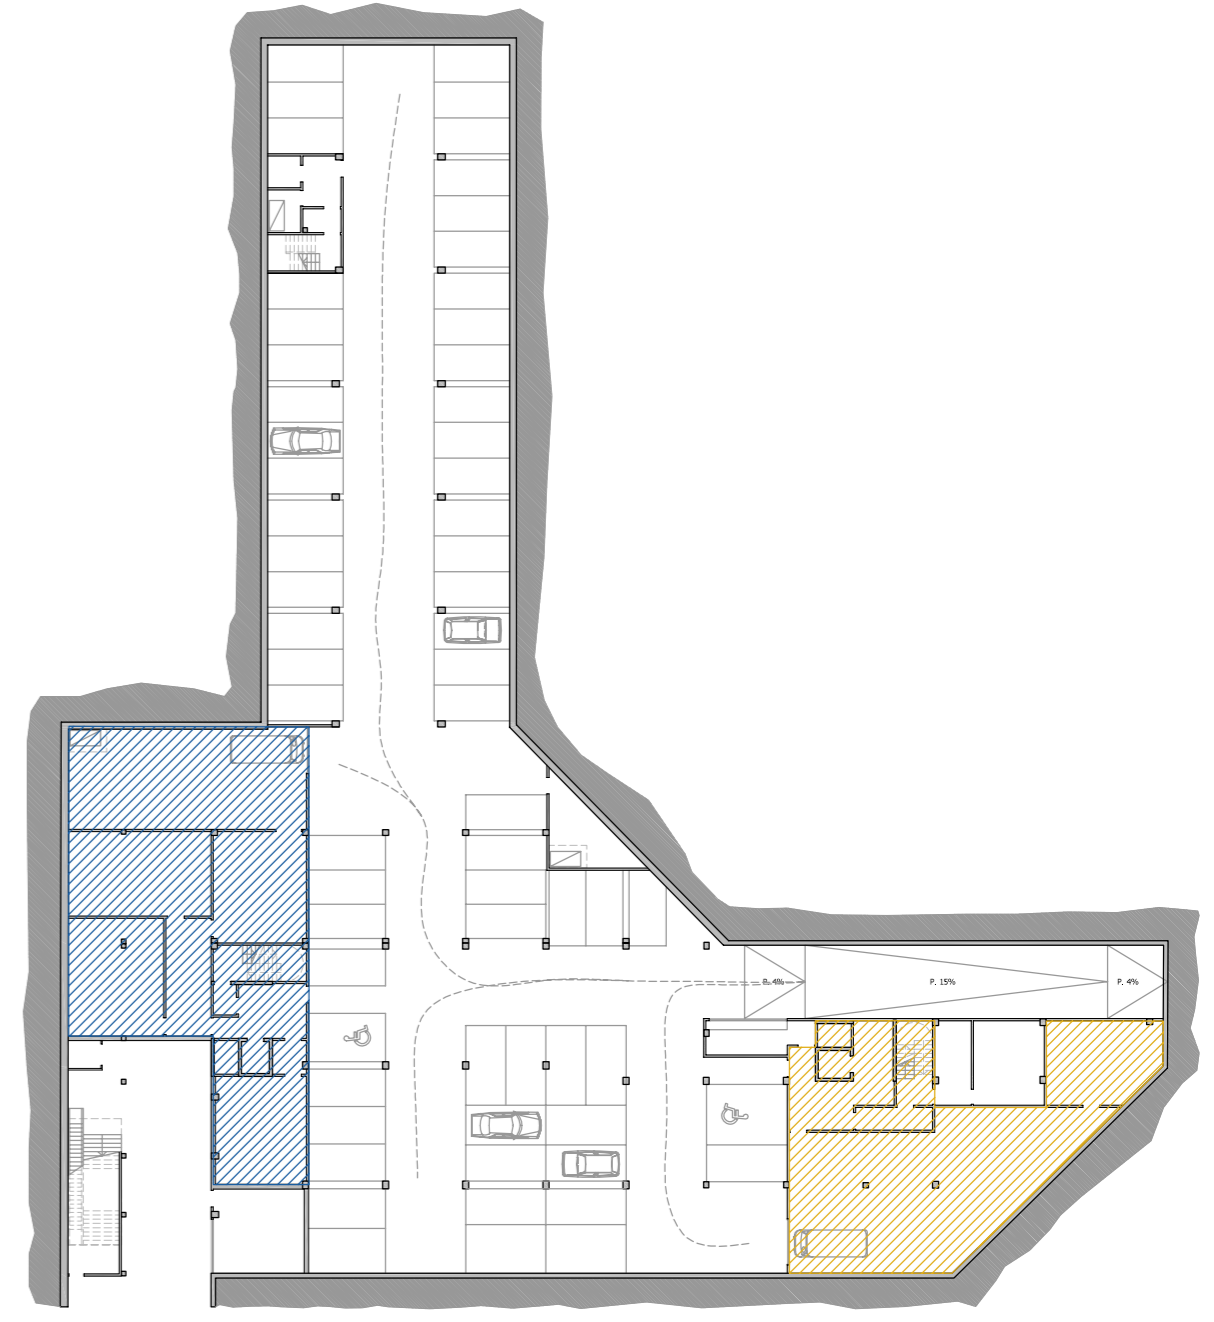


col·legi (cota -3,00)		
c.s.1	Manteniment	105,07 m ²
c.s.2	Magatzem	47,35 m ²
c.s.3	Arxiu biblioteca	55,70 m ²
c.s.4	Arxiu col·legi	50,31 m ²
c.s.5	Dipòsit d'aigua	42,95 m ²
c.s.6	Accessos	76,54 m ²
Total		377,92 m ²
hotel (cota -3,00)		
h.s.1	Magatzem	163,41 m ²
h.s.2	Dipòsit d'aigua	39,63 m ²
h.s.3	Accessos	32,49 m ²
Total		32,49 m ²
aparcament (cota -3,00)		
a.s.1	Control	15,16 m ²
a.s.2	Aparcament (64 places)	1608,67 m ²
a.s.3	Instal·lacions	23,77 m ²
a.s.4	Accessos	39,50 m ²
Total		1685,10 m ²
instal·lacions (cota -3,00)		
i.s.1	Total	40,40 m ²
metro (cota -3,00)		
m.s.1	Total	179,66 m ²
Total m ² en Soterrani		2553,63 m ²

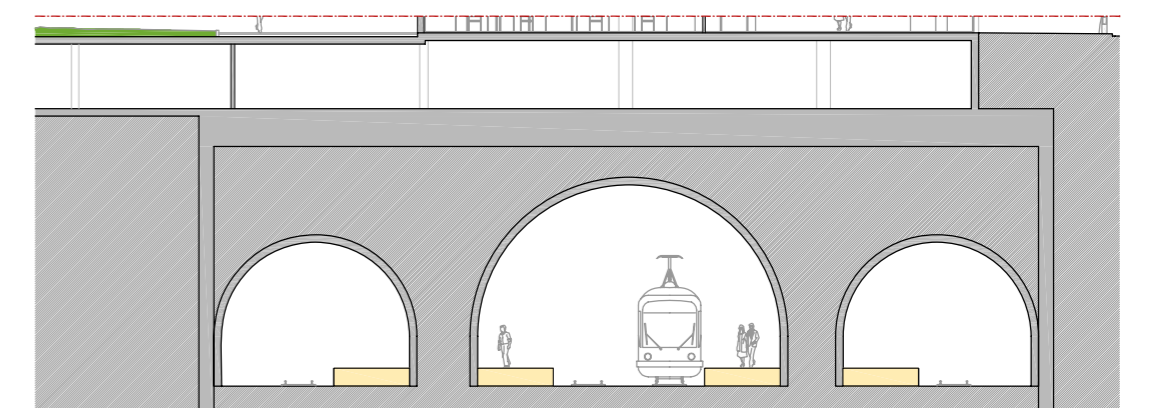

Secció tipus

andanes estació (cota -13,50)

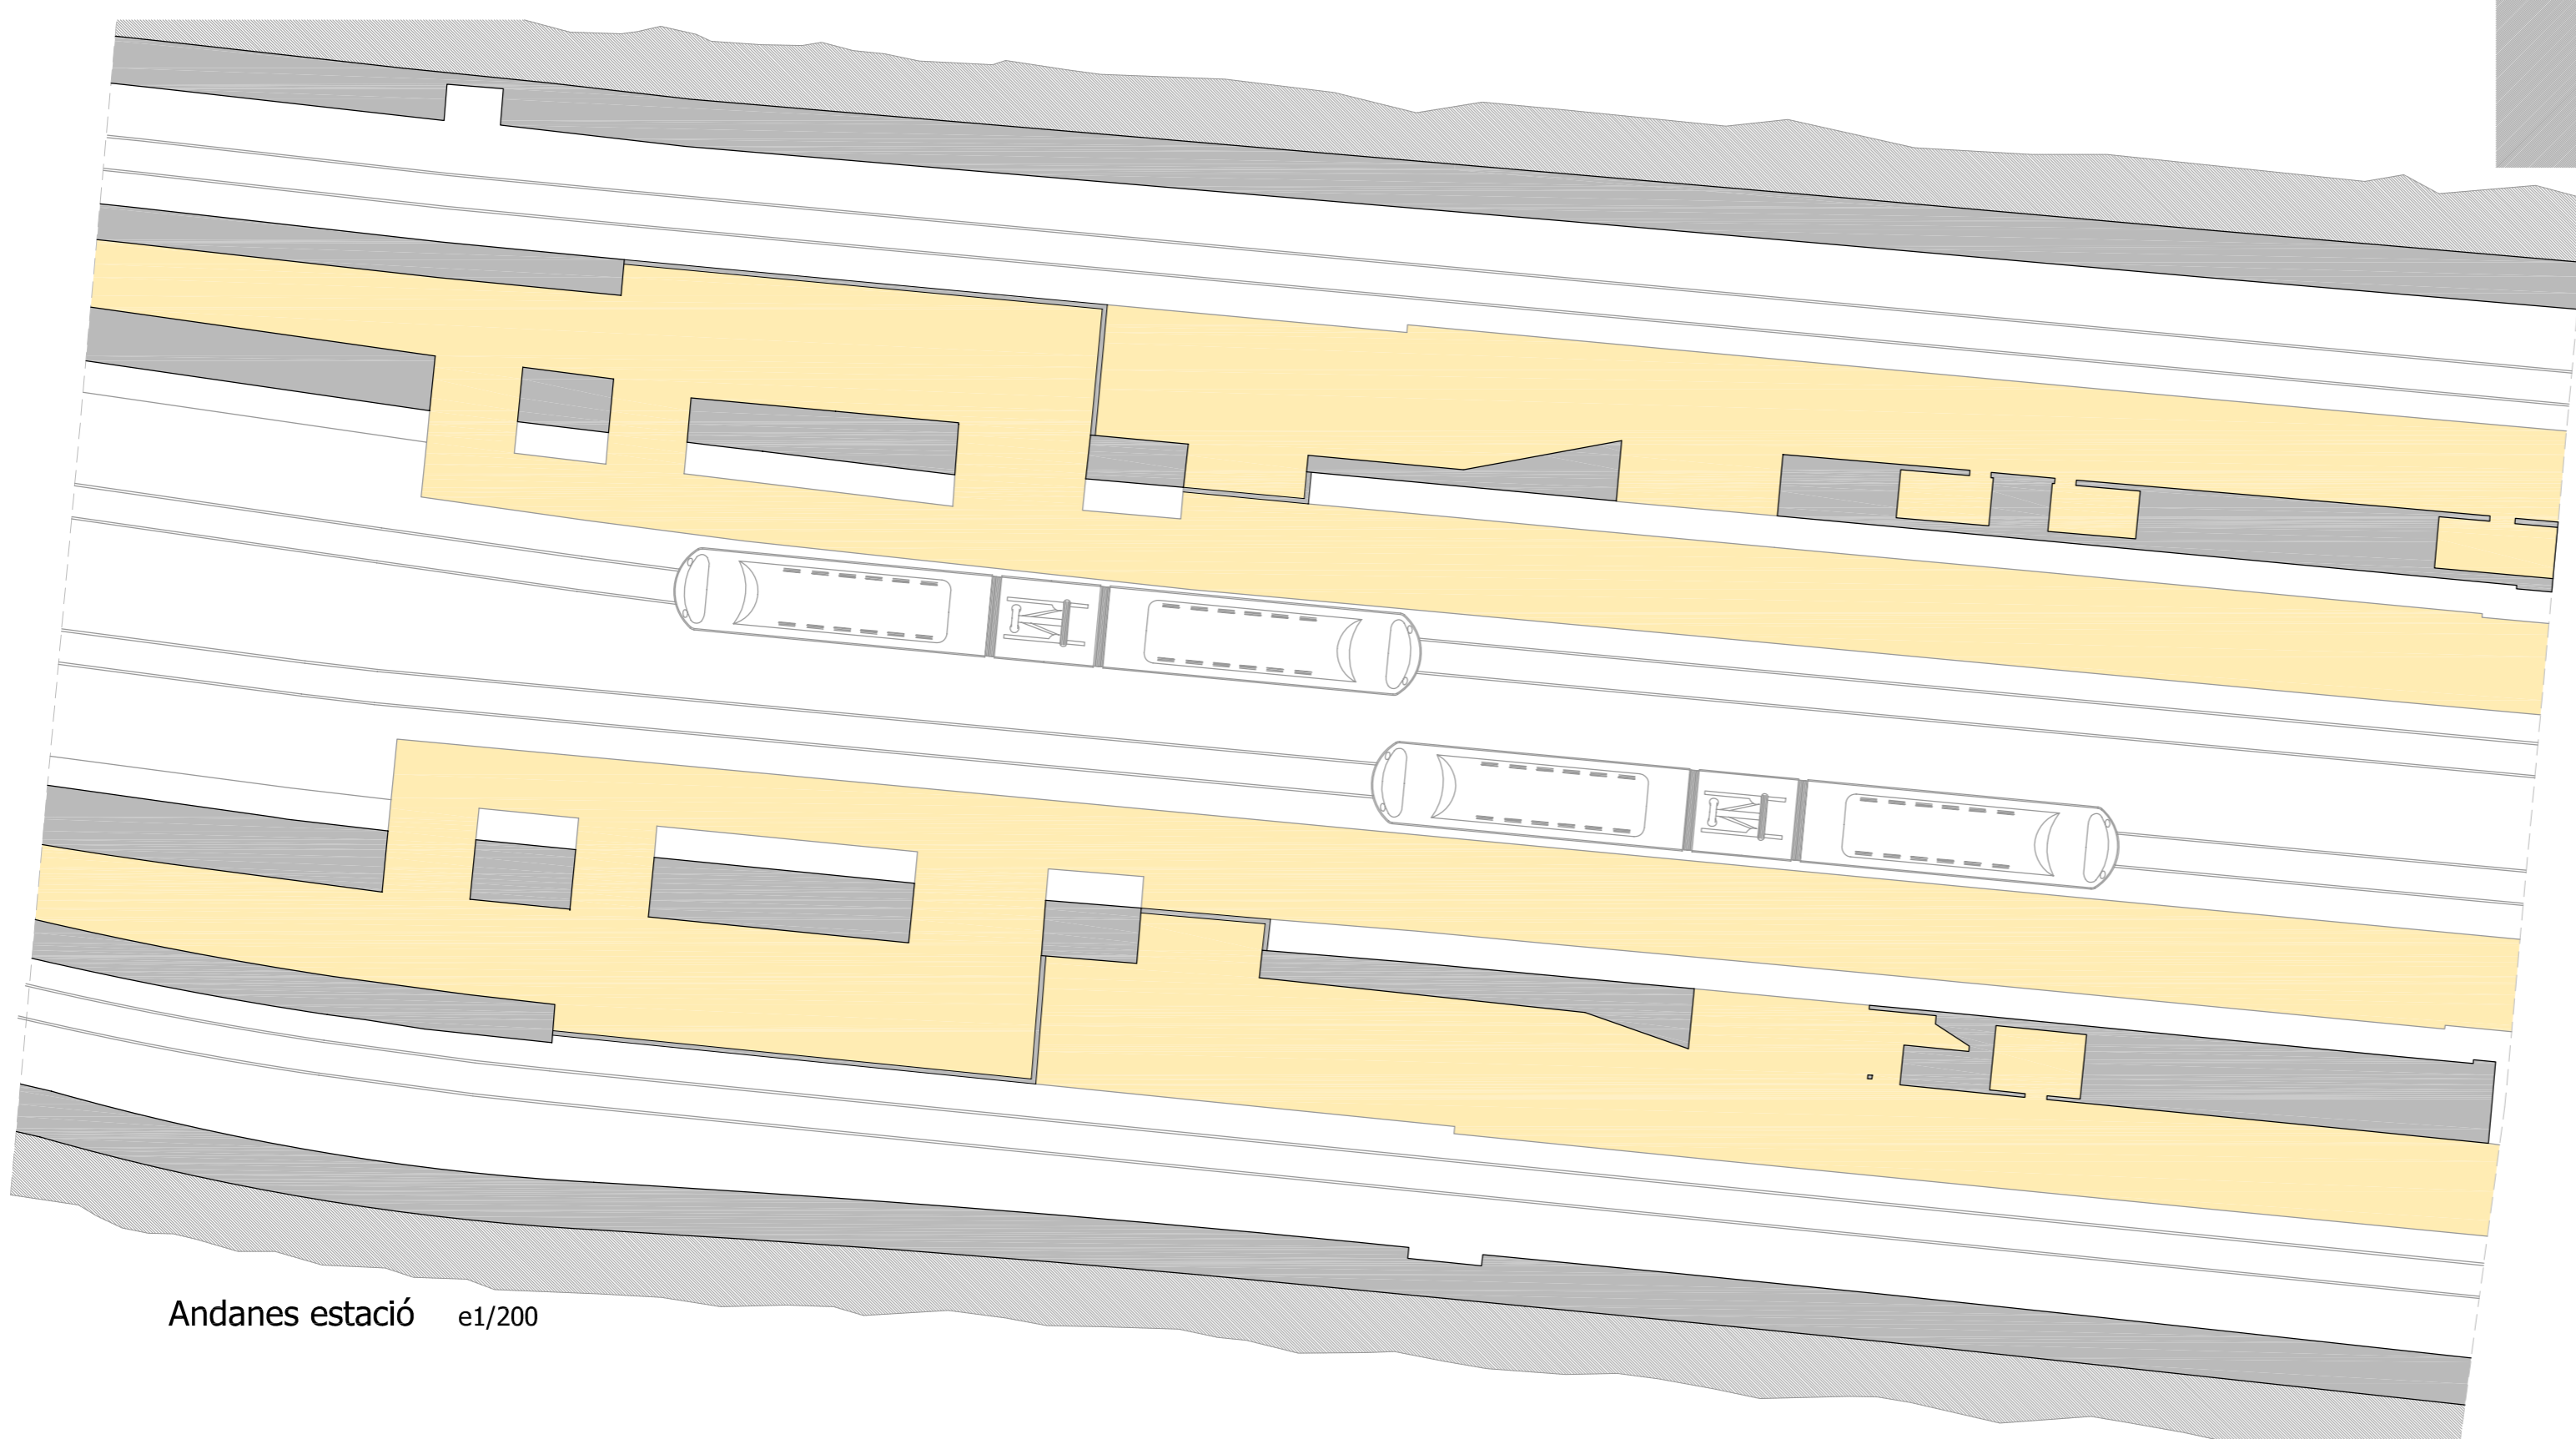

Andanes estació e1/200