ESQUEMA LINEAL DEL PROGRAMA

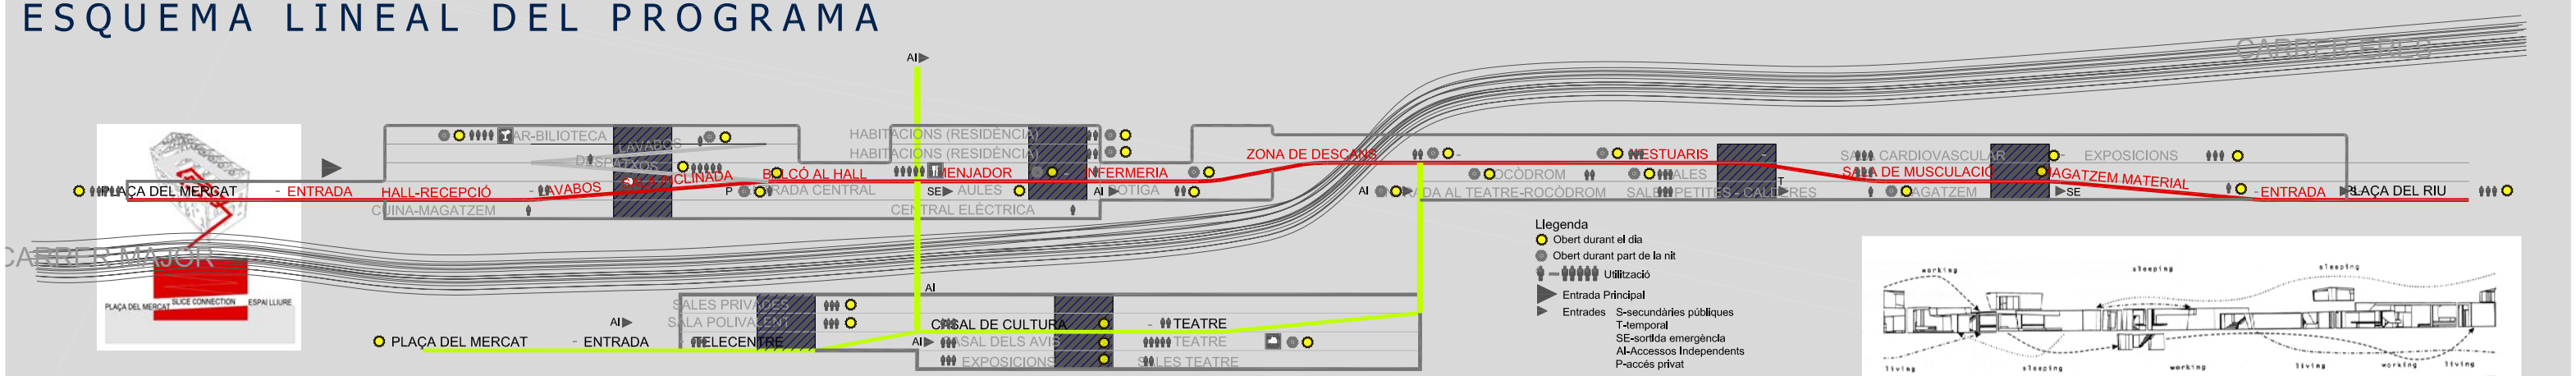

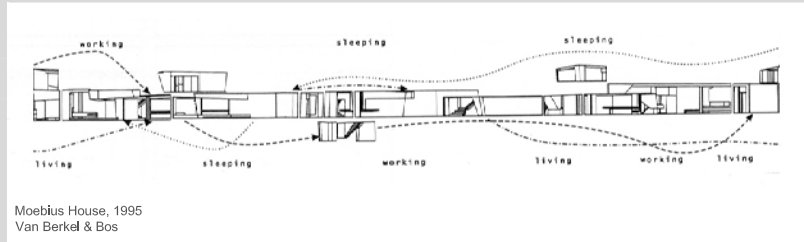

Moebius House, 1995
Van Berkel & Bos

Exemple d' Esquema de Programa Lineal

Superfícies

Rampa-serp(passadís):1125m2 Rampa-serp(passadís+programa serp):2200m2 Rampa-serp(passadís+programa immediat+programa del Centre d'alta muntanya):6500m2

el concepte

	m² OCUPACIÓ	m² SUP. CONSTRUIDA aprox.
CARRER INTERIOR	920	920
ADMINISTRACIÓ (AULA-AUDITORI, RECEPCIÓ, SALES PROFESSORS, CAFETERIA, BIBLIOTECA,...)	390	1950
PRODUCCIÓ ENERGIA (CENTRAL HIDROELÈCTRICA, AULES, RESTAURANT, RESIDÈNCIA,...)	374	1122
ZONA INFERMERIA	205	300
PONT "NEXUS" DESCANS...ADMINISTRACIÓ-ESPORT	105	105
ZONA ESPORTIVA (ROCÓDROM, VESTUARIS, SALES, MAGATZEM,...)	1390	3000
CASAL DE CULTURA (TEATRE, AULES, CASAL D'AVIS,...)	588	1764
TELECENTRE "TELETREBALL" (VIDIOCONFERÈNCIES, ORDINADORS,...)	206	618
PASSAREL·LA PER A VIANANTS	18.90	18.90
CASA DE PEDRA DELS PROPIETARIS DE LA FÀBRICA	183	366
ARQUITECTURA EXISTENT	700	1400
VIVER D'EMPRESES		

Números del Programa (m2)

PCONST PS	1200
Culna I magatzems	200
Sala Montacàrregues	55
Sala Instal·lacions	70
Central Elèctrica	170
Sala Exposicions	280
Sales del Teatre	270

PCONST PB	3700
PB Televall	170
Plaça del Televall:	285
P1 Televall:	190
Casal dels Avis:	187
Teatre	230
Rocòdrom	295
Entrada Teatre	107
Sales polivalents	29
Sala Exposicion	195
Taller	43
Taquilles	34
Recepció	10
Entrada Nord	21,35
Entrada Sud (ext)	45,50
Entrada Sud (Int)	16
Hall Entrada Sud	100
Recepció-Guardaropia	40
Magatzem, recepció	40
Lavabos-Auditori	30
Espai descans	20
Aules 2x	165
Magatzem Aules	10
Entrada Residència	45
Aules petites 2x20	40
Botiga	63
Sala d'assecatge	25
Magatzem material	120

PCONST P1	4160
Aula Magna:	145
Administració:	48
Cuina (self-service):	25
Menjador	125
Entrada:	25
Lavabos Menjador	17
Infermeria	37
P2 Televall:	200
Casal de Cultura:	240
Teatre:	230
Rocòdrom:	190
Entrada Teatre	15
Sales d'entrenament	203
Sala de Musculació	205
Viver d'empreses	460

PCONST	3700
Sala Entrenadors 1:	83
Sala Entrenadors 2:	50
Franja serveis residència:	75
Dormitoris	115
Vestidor homes	70
Vestidor dones	65
Sala Cardiovascular	205
Sala Exposicions Ajuntament	206
P3 Televall	203
P3 Televall	435
Viver d'empreses	460

PCONST	800
Bar-Biblioteca:	260
Franja serveis residència:	70
Dormitoris	115

TOTAL PCONST	13560
TOTAL Pconst programa CAR	6477

Projecta molt lligat a la planta existent,
conservant alxl les línies que s'han anat acomulant en el temps.

les traces

TRAÇA DEL CANAL
TRAÇA DEL RIU
TRAÇA DEL CARRER ERES
TRAÇA DEL CAMÍ-CANAL
TRAÇA DEL CAMÍ INTERIOR
TRAÇA DEL CAMÍ DEL RIU

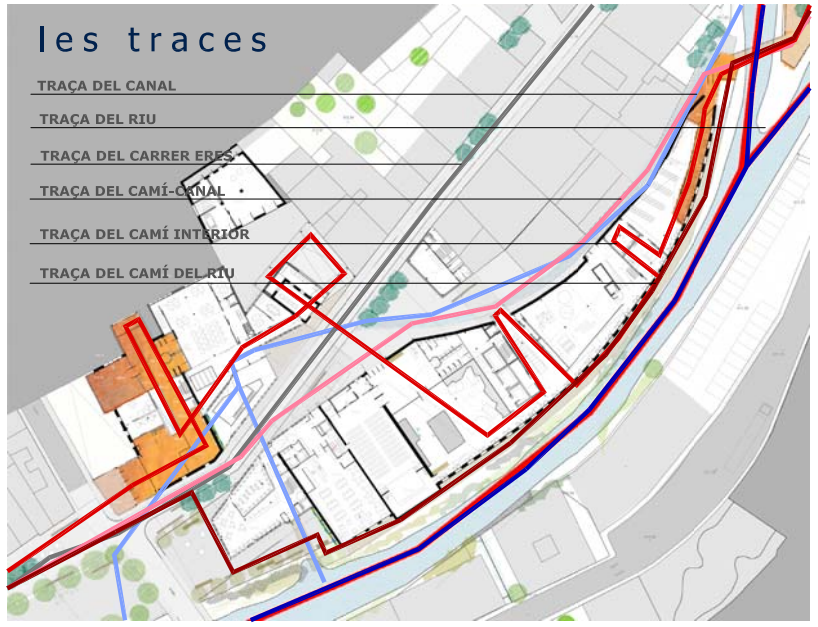

El recorregut de l'individu

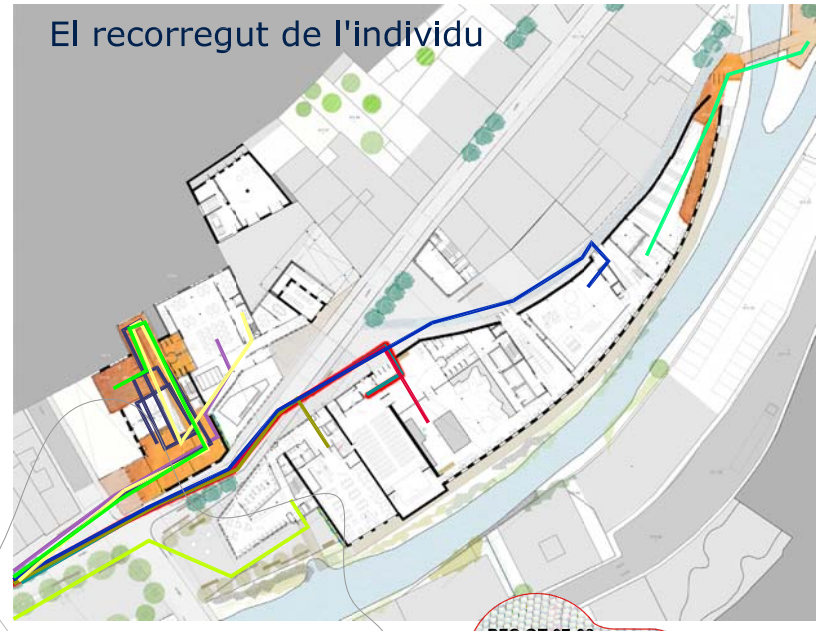

Xaveer de Geyter: "Me paso la vida resolviendo los problemas que me creo yo mismo