


RECOLLIDA D'AIGÜES PLUVIALS + PLACUES SOLARS D'A.C.S.  
 20%  
 22%

RESTAURANT  
 INSTAL·LACIONS  
 AULES I MENJADOR  
 CENTRAL HIDROELÈCTRIC

JARDÍ VERTICAL  
 CANAL HIDROELÈCTRIC  
 TELECENFRE  
 22%  
 8%  
 20%

EDIFICIS  
 CARRER FONDARIA  
 EDIFICIS

CANAL  
 PASSEIG  
 CREMALLERA "VALL DE NUBIA"

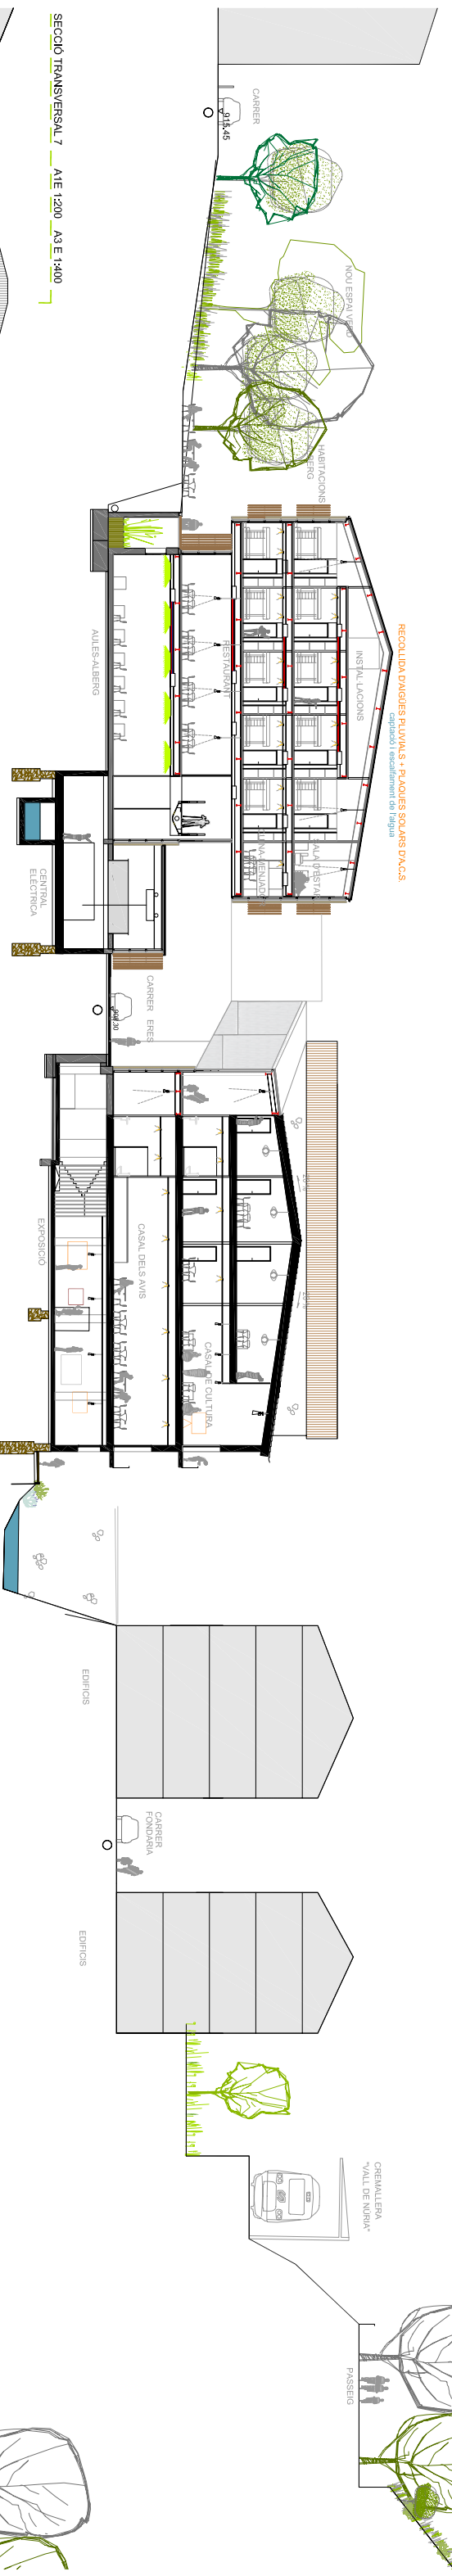


RECOLLIDA D'AIGÜES PLUVIALS + PLACUES SOLARS D'A.C.S.  
 20%

INSTAL·LACIONS  
 AULES I MENJADOR

CANAL HIDROELÈCTRIC  
 RIU PRESER

EDIFICIS  
 CARRER FONDARIA  
 EDIFICIS

CANAL  
 PASSEIG  
 CREMALLERA "VALL DE NUBIA"

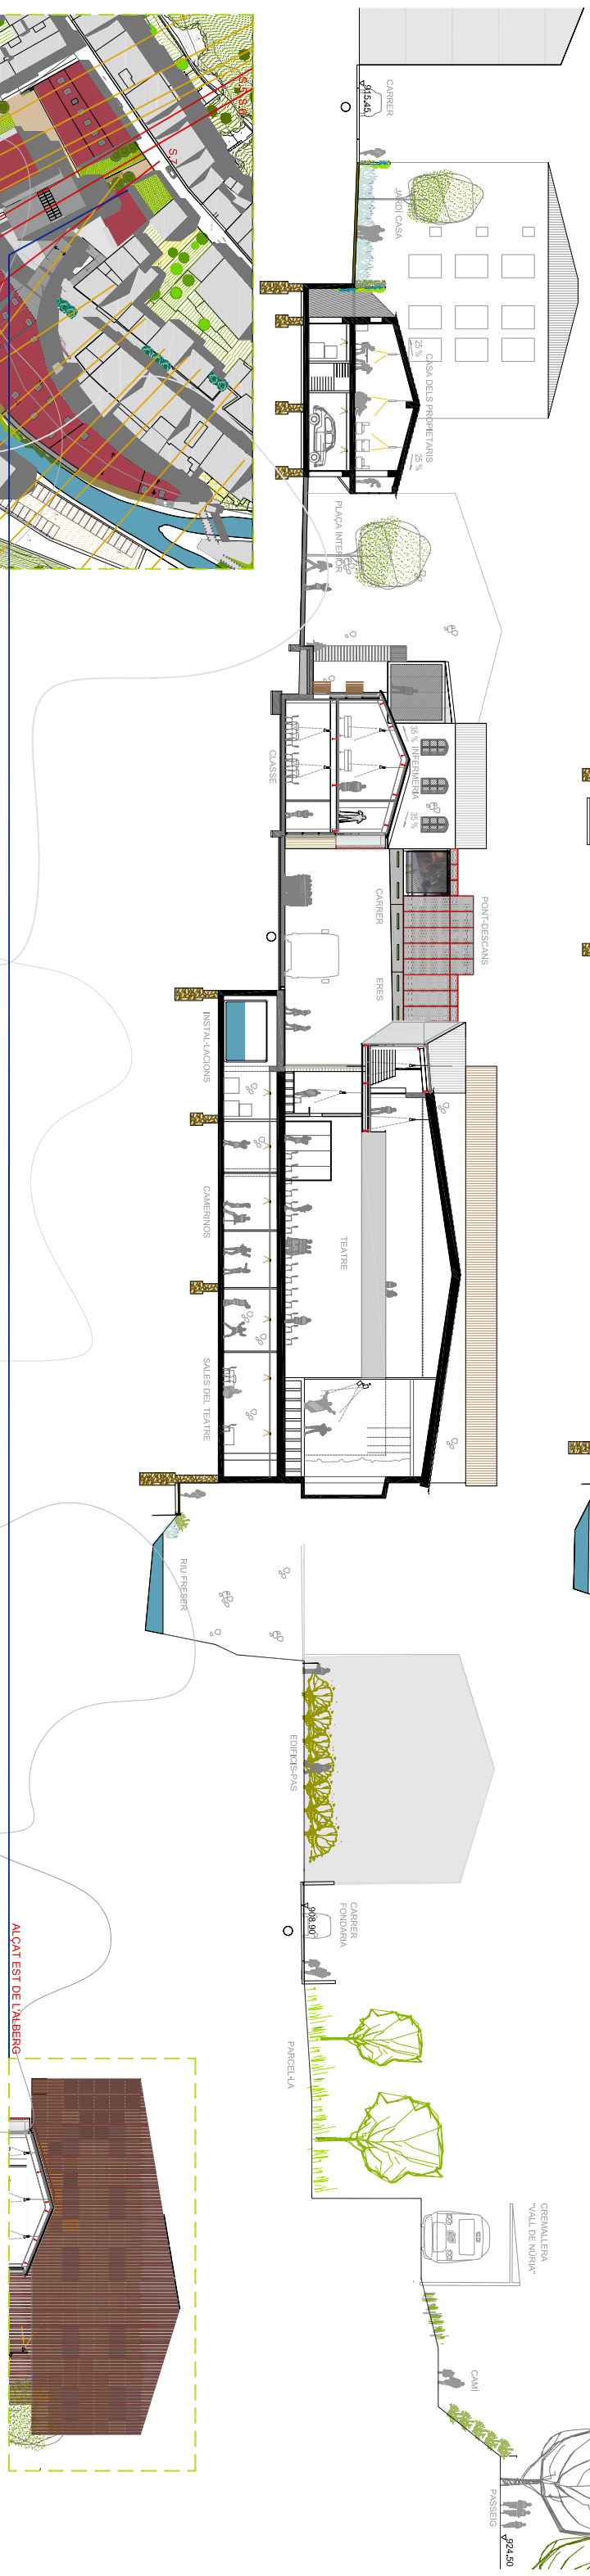

RECOLLIDA D'AIGÜES PLUVIALS + PLACUES SOLARS D'A.C.S.  
 20%

INSTAL·LACIONS  
 AULES I MENJADOR

CANAL HIDROELÈCTRIC  
 RIU PRESER

EDIFICIS  
 CARRER FONDARIA  
 EDIFICIS

CANAL  
 PASSEIG  
 CREMALLERA "VALL DE NUBIA"

