


CUADRO DE SUPERFICIES:

SUPERFICIE CONSTRUIDA:

- Planta Baja 1329,29 m2
- Planta Primera 783,66 m2
- TOTAL 2112,92 m2**

SUPERFICIE ÚTIL:

- Planta Baja
- Vestibulo acceso 47,36 m2
- Sala infantil 79,70 m2
- Sala polivalente 176,84 m2
- Almacén Sala polivalente 13,05 m2
- Taquillas 10,67 m2
- WC accesible 3,25 m2
- WC hombres 11,64 m2
- WC mujeres 12,66 m2
- BIBLIOTECA**
- Vestibulo acogida y promoción 74,91 m2
- Recepción 24,99 m2
- Zona de descanso 49,90 m2
- Zona multimedia 55,52 m2
- Zona música y revistas 69,27 m2
- Área de información y referencia 178,50 m2
- Fondo biblioteca 161,66 m2
- Vestibulo ascensor 3,49 m2
- Vestibulo escalera 8,64 m2
- Pasillo emergencia 8,32 m2
- ADMINISTRACIÓN**
- Almacén 26,68 m2
- Zona de paso-Almacén 31,52 m2
- Sala descanso-Office 20,86 m2
- Despacho 20,66 m2
- Sala trabajo 20,66 m2
- Vestuario-WC 7,01 m2
- Vestibulo vestuario 3,09 m2
- ARCHIVO**
- Muelle de carga y descarga 45,07 m2
- Sala de desinfección 16,90 m2
- Almacén dsinfección 3,66 m2
- COMUNES**
- Cuarto de instalaciones 11,29 m2
- TOTAL 1097,77 m2**
- EXTERIOR**
- Porche 24,66 m2

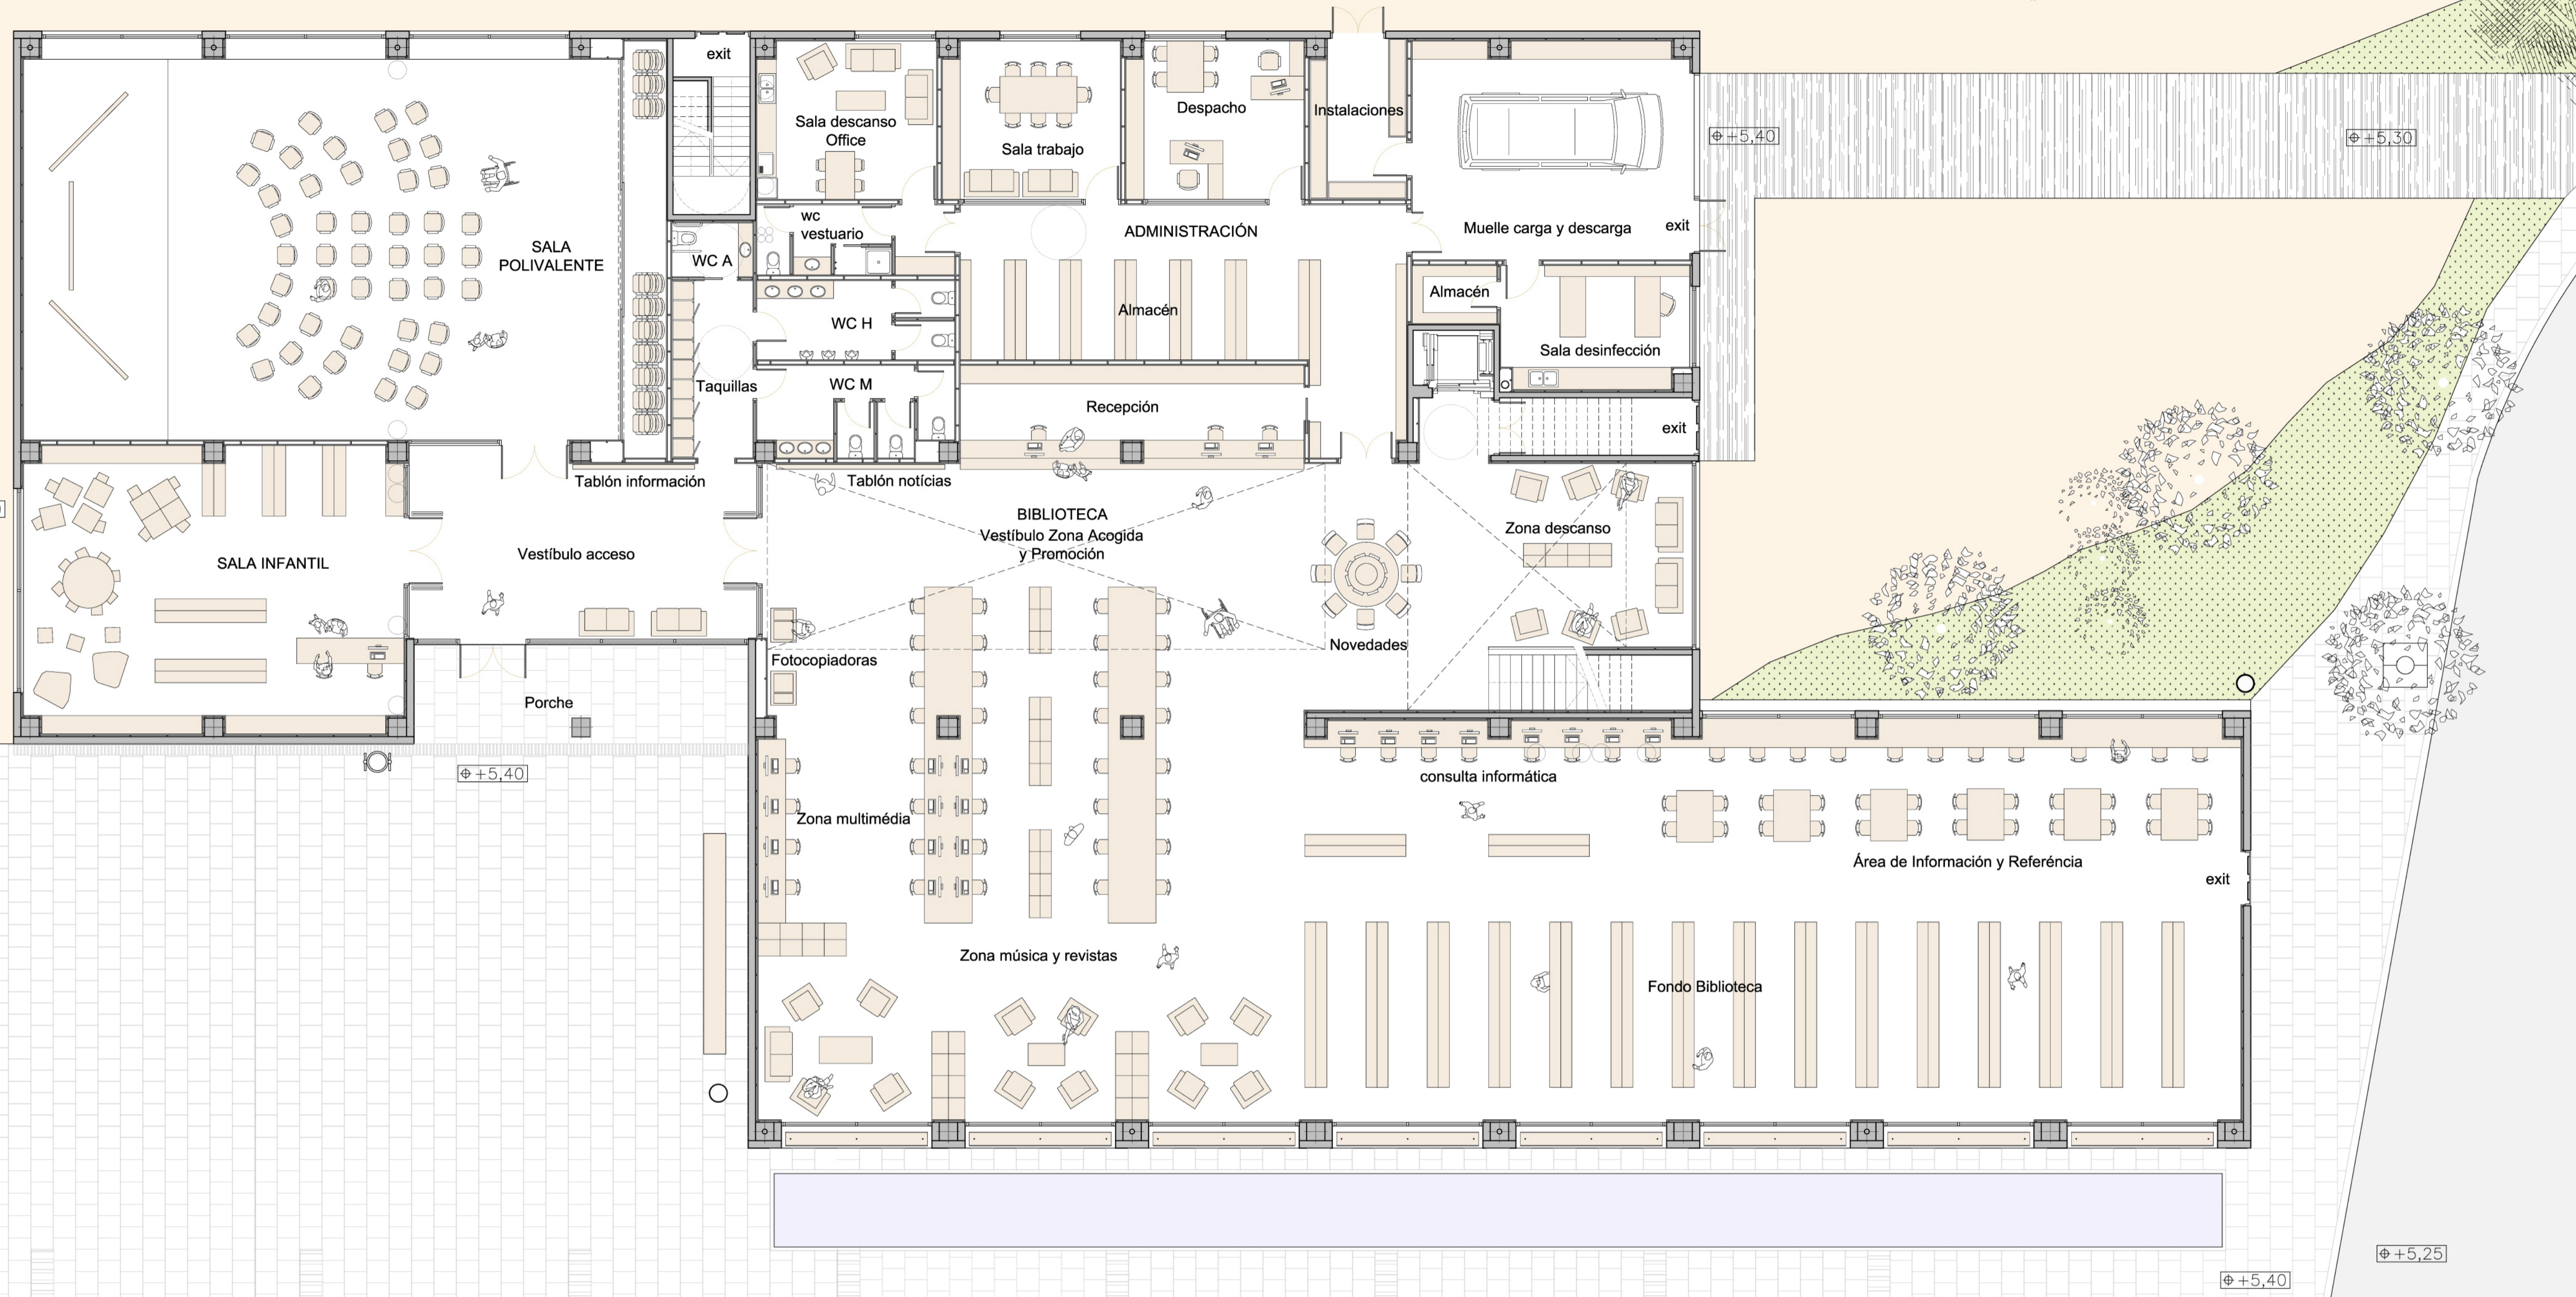

05 PLANTA BAJA E:1/100