



USOS

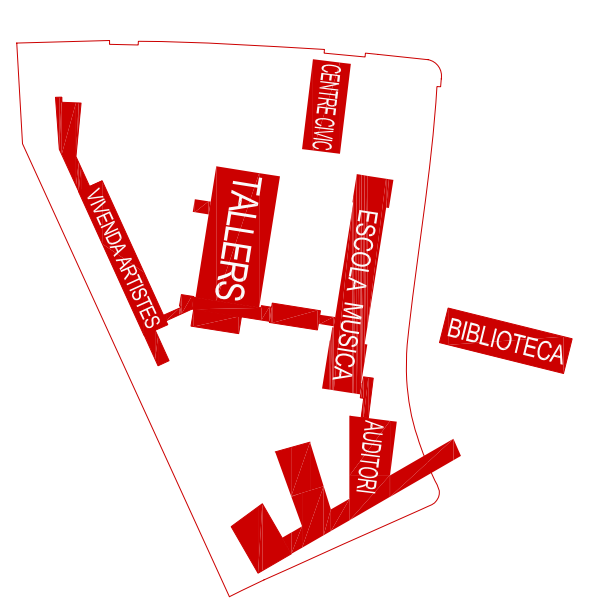

circulacions

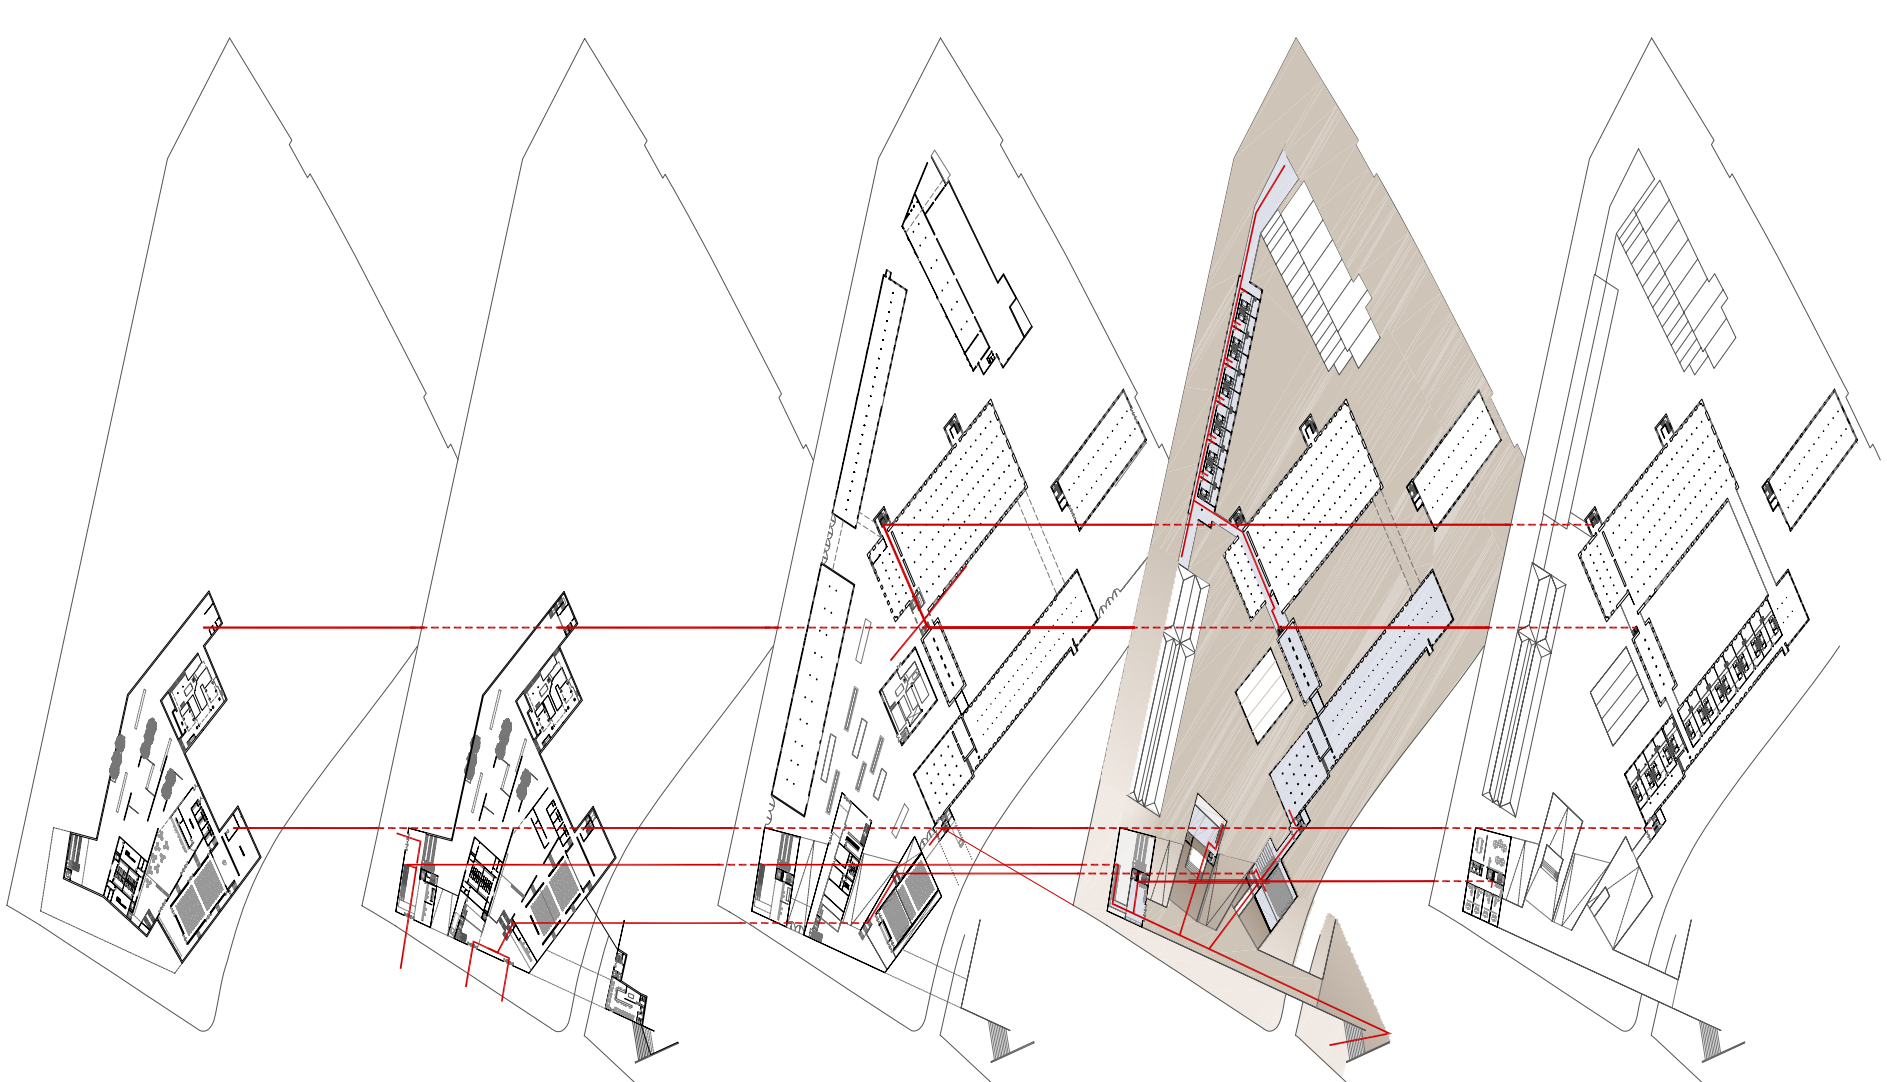

escala 1:500

