

17  
16  
15  
14  
13  
12  
11  
10  
9  
8  
7  
6  
5  
4  
3  
2  
1

01- Mur pantalla de fonerament (e = 50 cm)  
02- Armat pantalla  
03- Llamina asfàltica impermeable  
04- Plàstic protector lamina asfàltica  
05- Grava de drenatge  
06- Junta elàstica de poliestirè expandit  
07- Sotera de formigó amb doble malla electrosoldada (e = 30 cm)  
08- Igués d'elevació sotera de formigó  
09- Capa de grava  
10- Terra compactada  
11- Tub de drenatge de PVC  
12- Pica de acer galvanitzat de cobrís del llindar de la finestra amb mur pantalla  
13- Paviment de lloses de formigó INTERPER  
14- Suport lloses regulable en alçada  
15- Aïllament tèrmic, plaques de poliestirè extruït (e = 5 cm)  
16- Forjat col·laborant amb xapa grecada i formigó armat  
17- Pletina d'acer d'ancoratge  
18- Placa de carrís guix  
19- Perfil lamina alveolar 700  
20- Jassera IPE 300 amb pintura ignífuga RF-90 amb pintura ignífuga RF-90  
21- Estructura metàl·lica de suport de fonerament, perfil tubular de 100 x 50 x 4 mm,  
22- Envidrament de vidre "U-Glass" armat de 40 mm d'ala, montat amb càmera, amb junta segellada  
23- Perfil d'alumini subjecte "U-Glass" amb góleró  
24- Fustera d'alumini amb roprura de pont tèrmic, vidre laminar de 3+3 / 12 / 3+3 mm  
25- Pletina d'acer galvanitzat  
26- Paviment continu multicapa de morter de resines epoxídiques i usat capa de pintura de protecció i usat capa de pintura de morter de ciment Portland  
58- Mur pantalla de formigó armat (e = 30 cm)  
59- Carrís guix 15 mm  
60- Xapa microforada muntada a perfils d'acer ancorats a façana, h = 2 m  
61- Pilar HEB 350 amb pintura ignífuga RF-90  
62- Pletines d'ancoratge pilar metàl·lic  
63- Sabata de fonerament de formigó armat

Detail 1

226 127 388

Detail 3





25

Detail 6

13 27 03 48 49 50 30 31 32 33 34 38 39 40

Detail 8

29 43 38 37 36

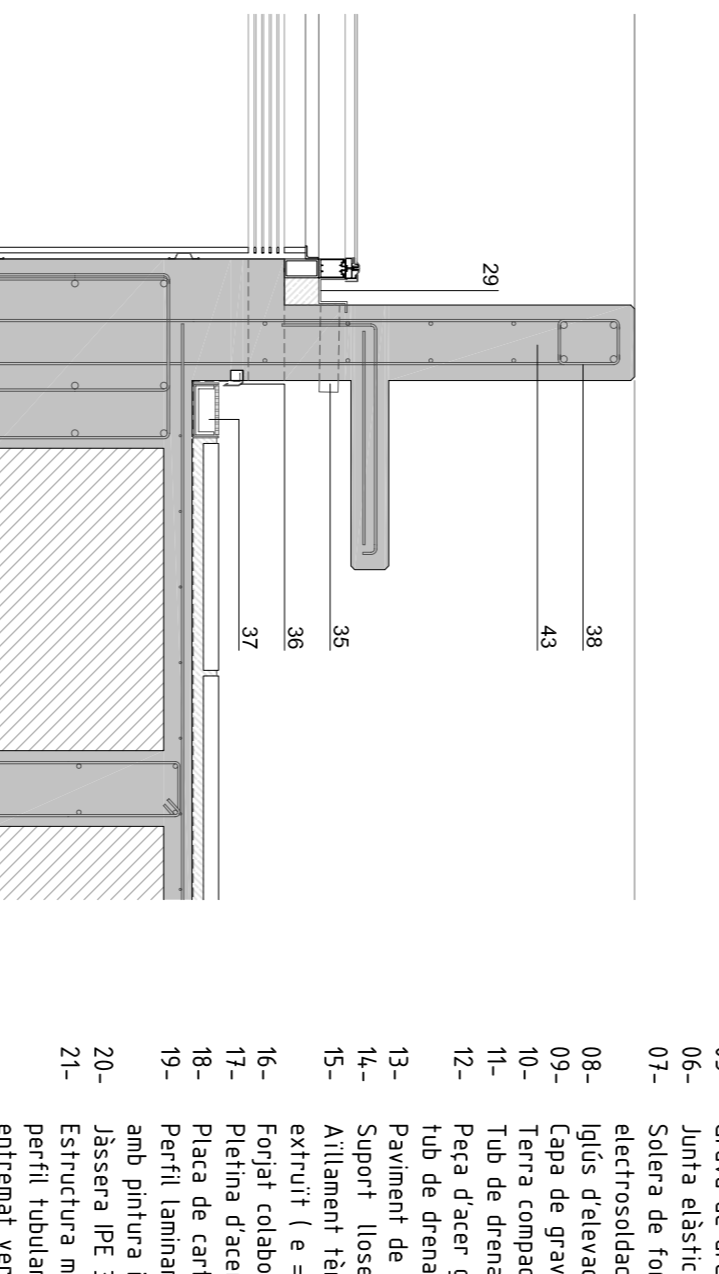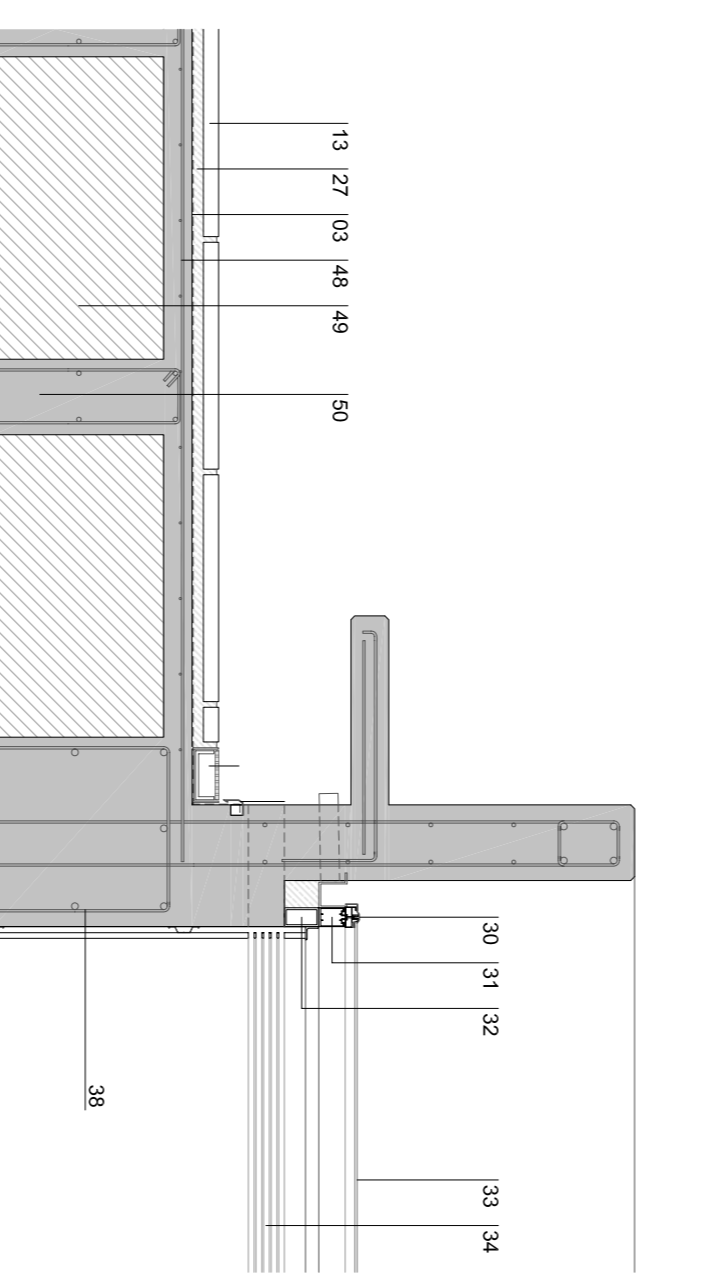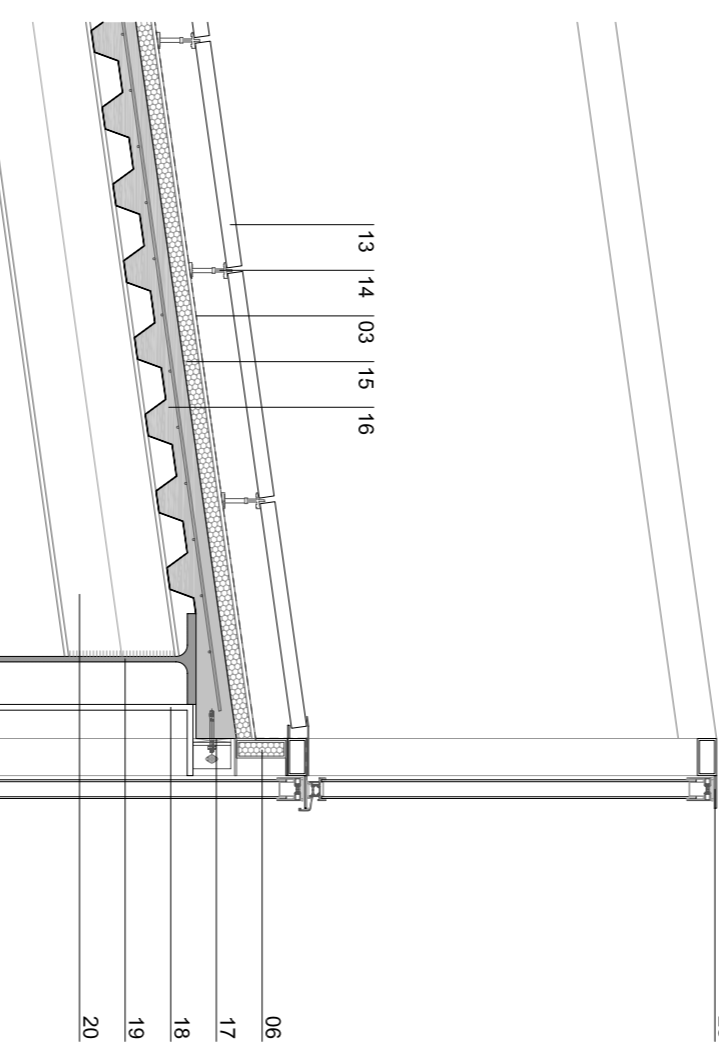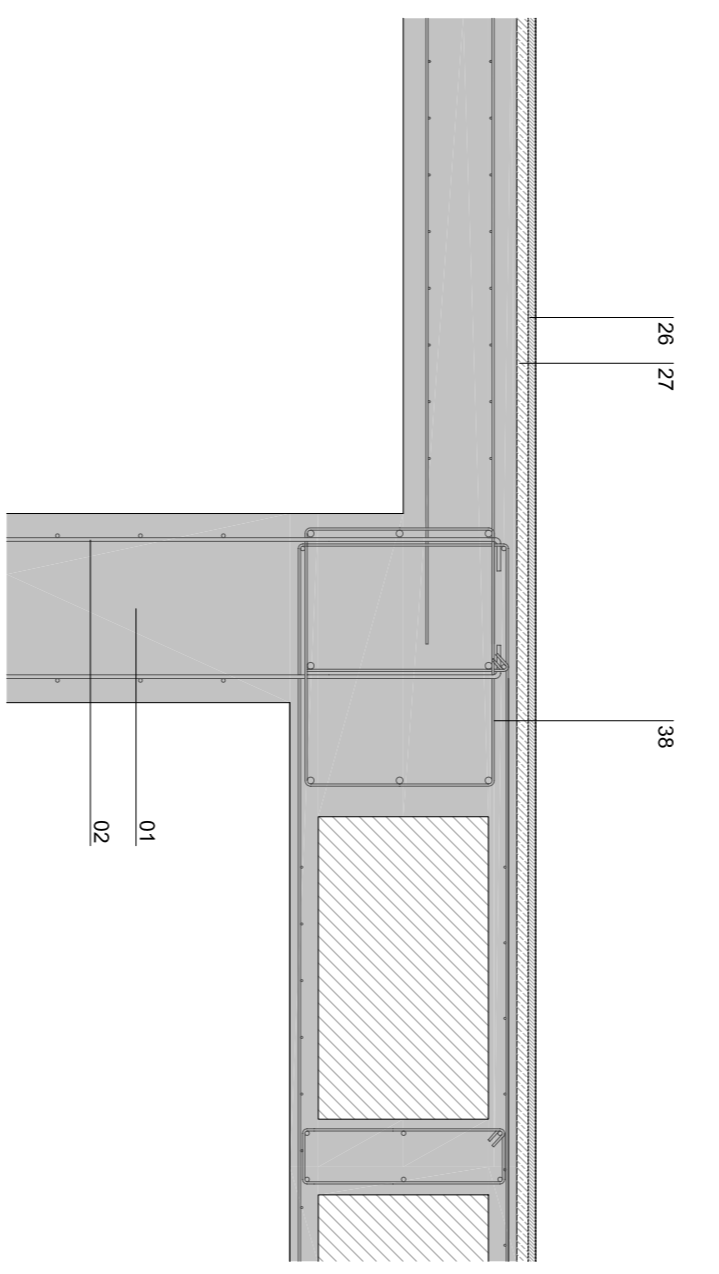

Detail 2

01 02 03 04 05

Detail 4





21 22 23 24

Detail 7

41 42

Detail 9

45

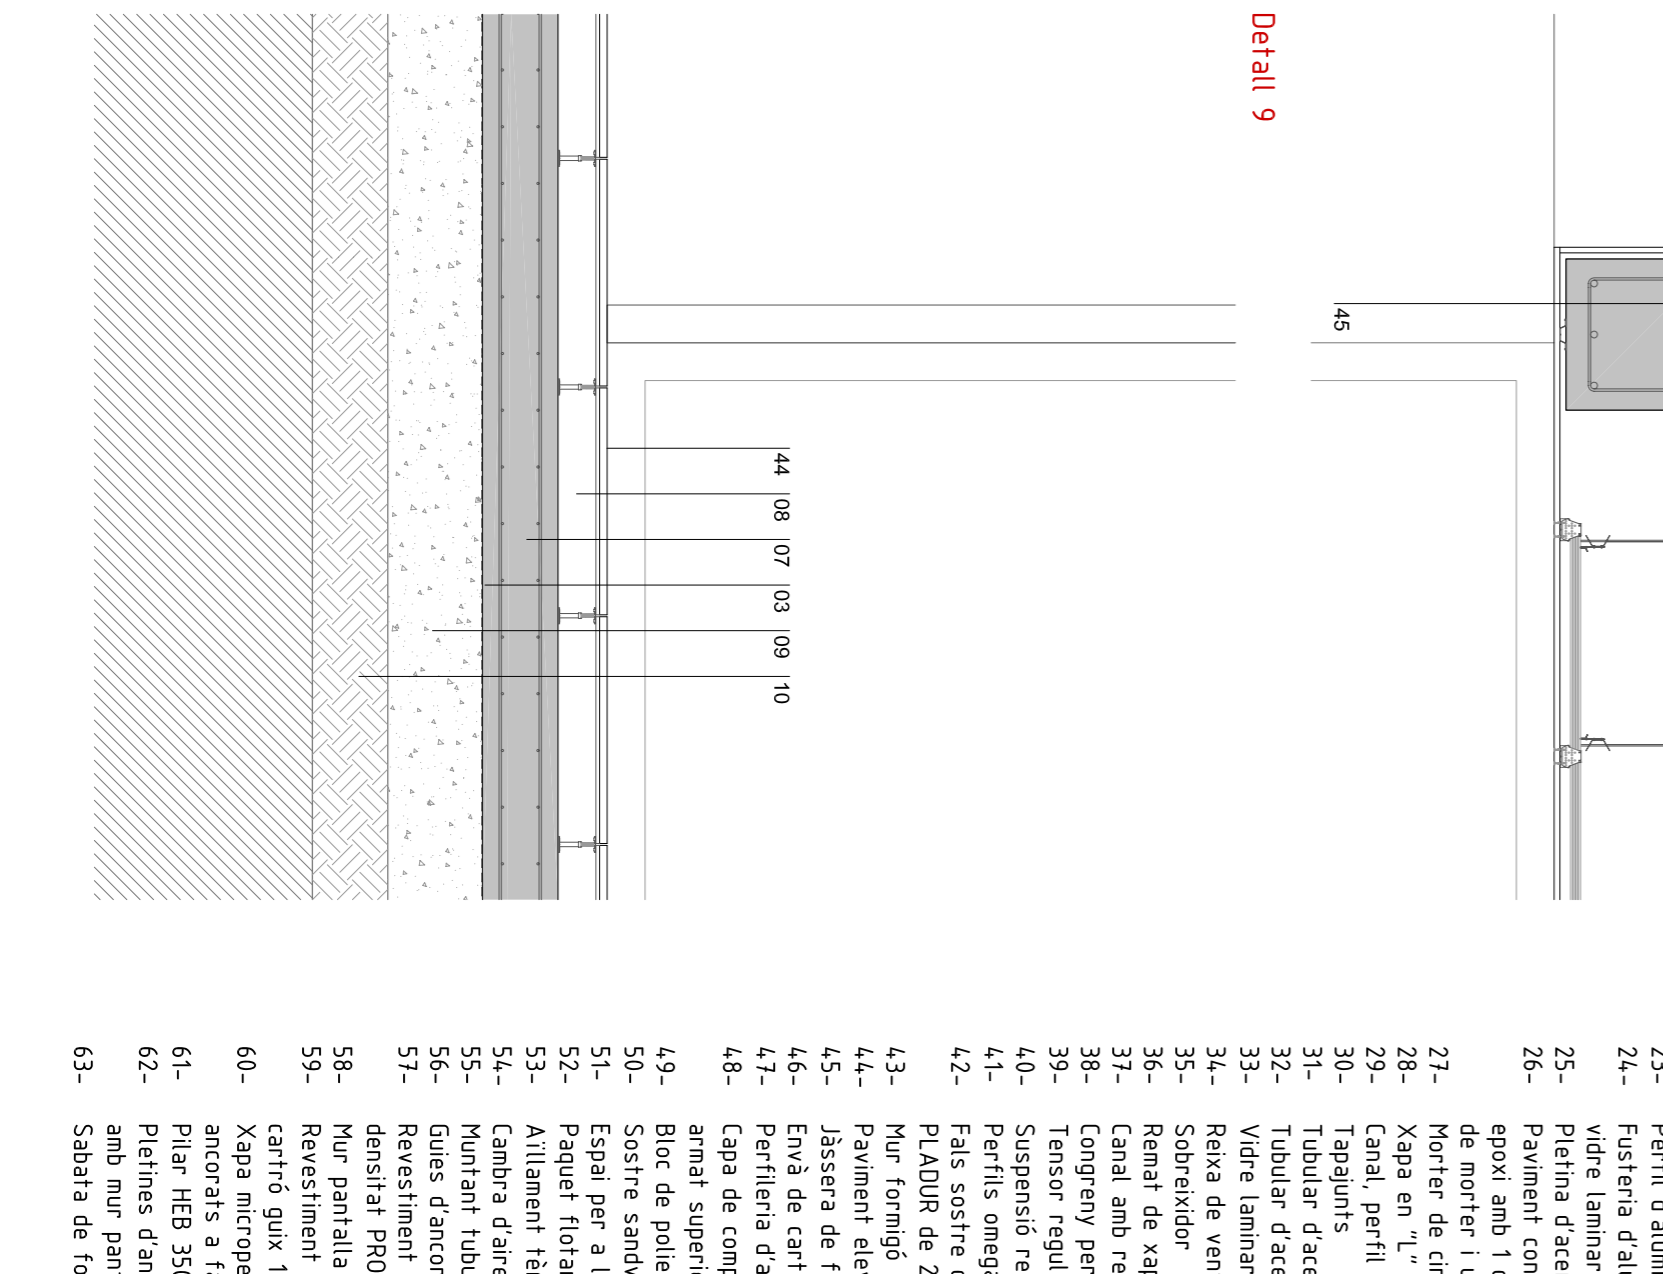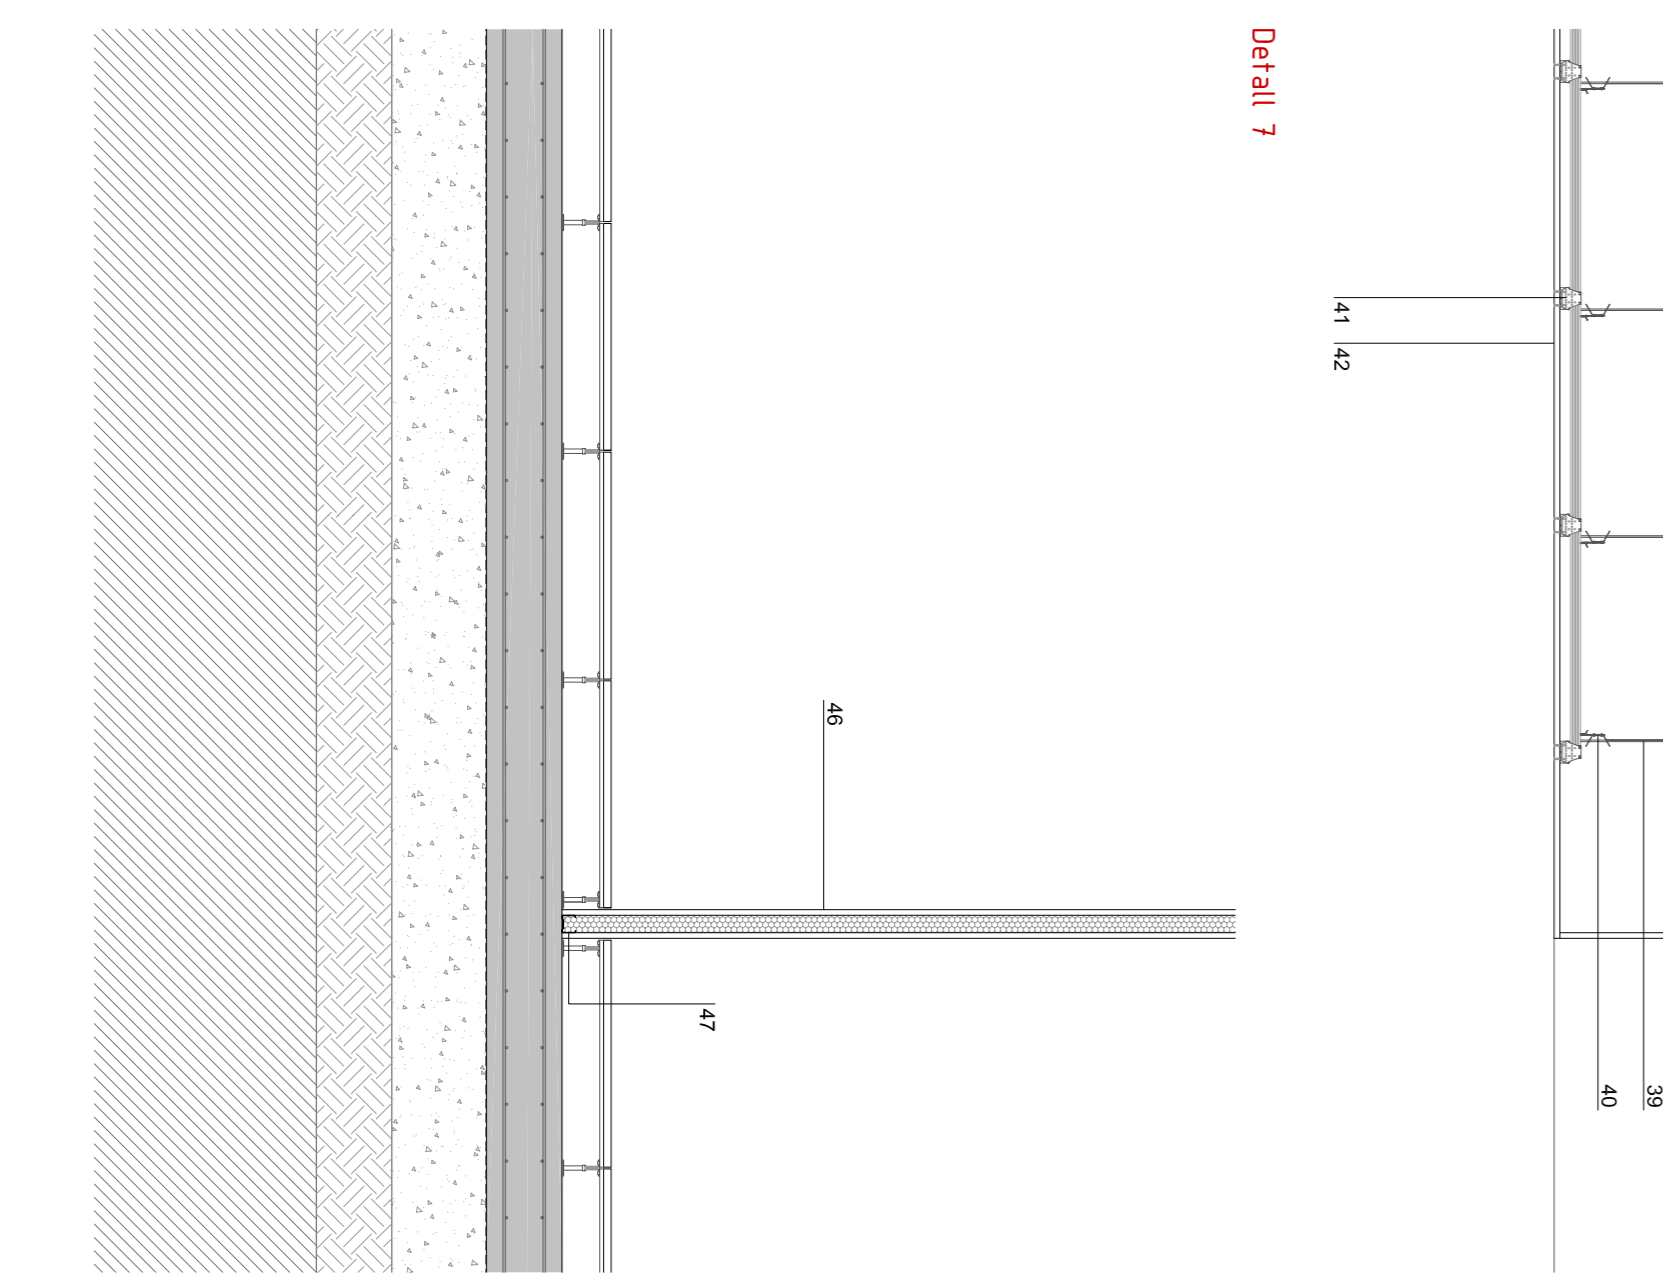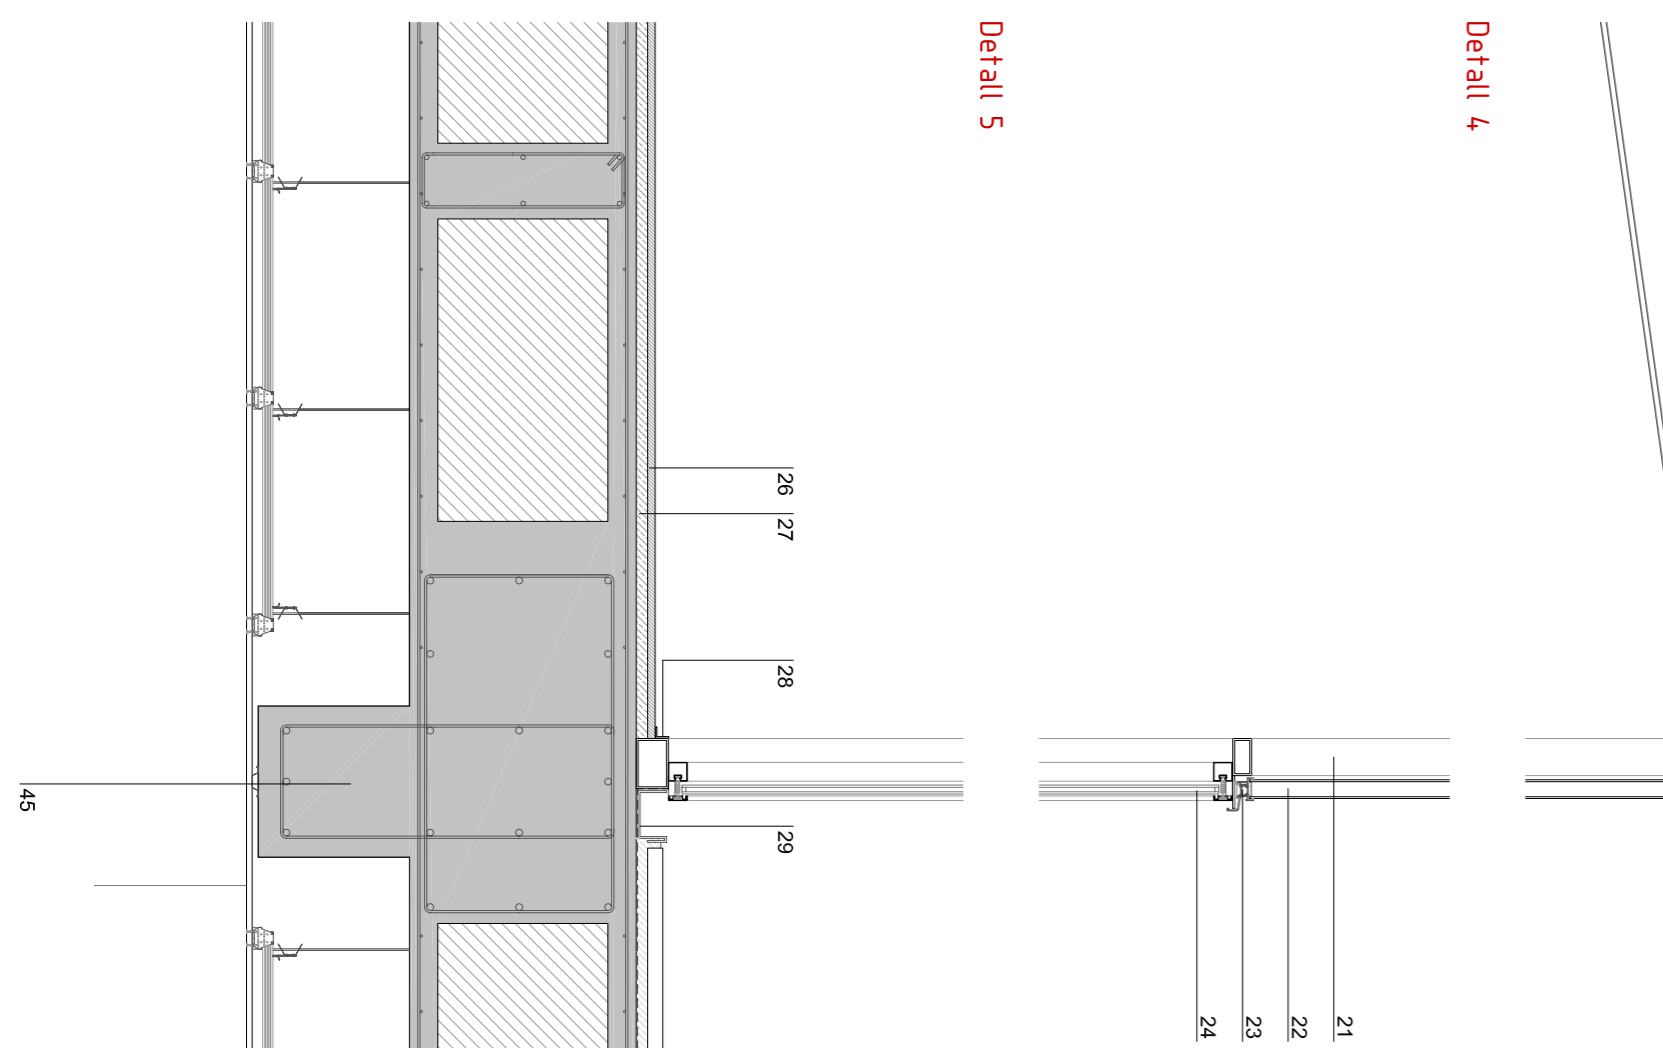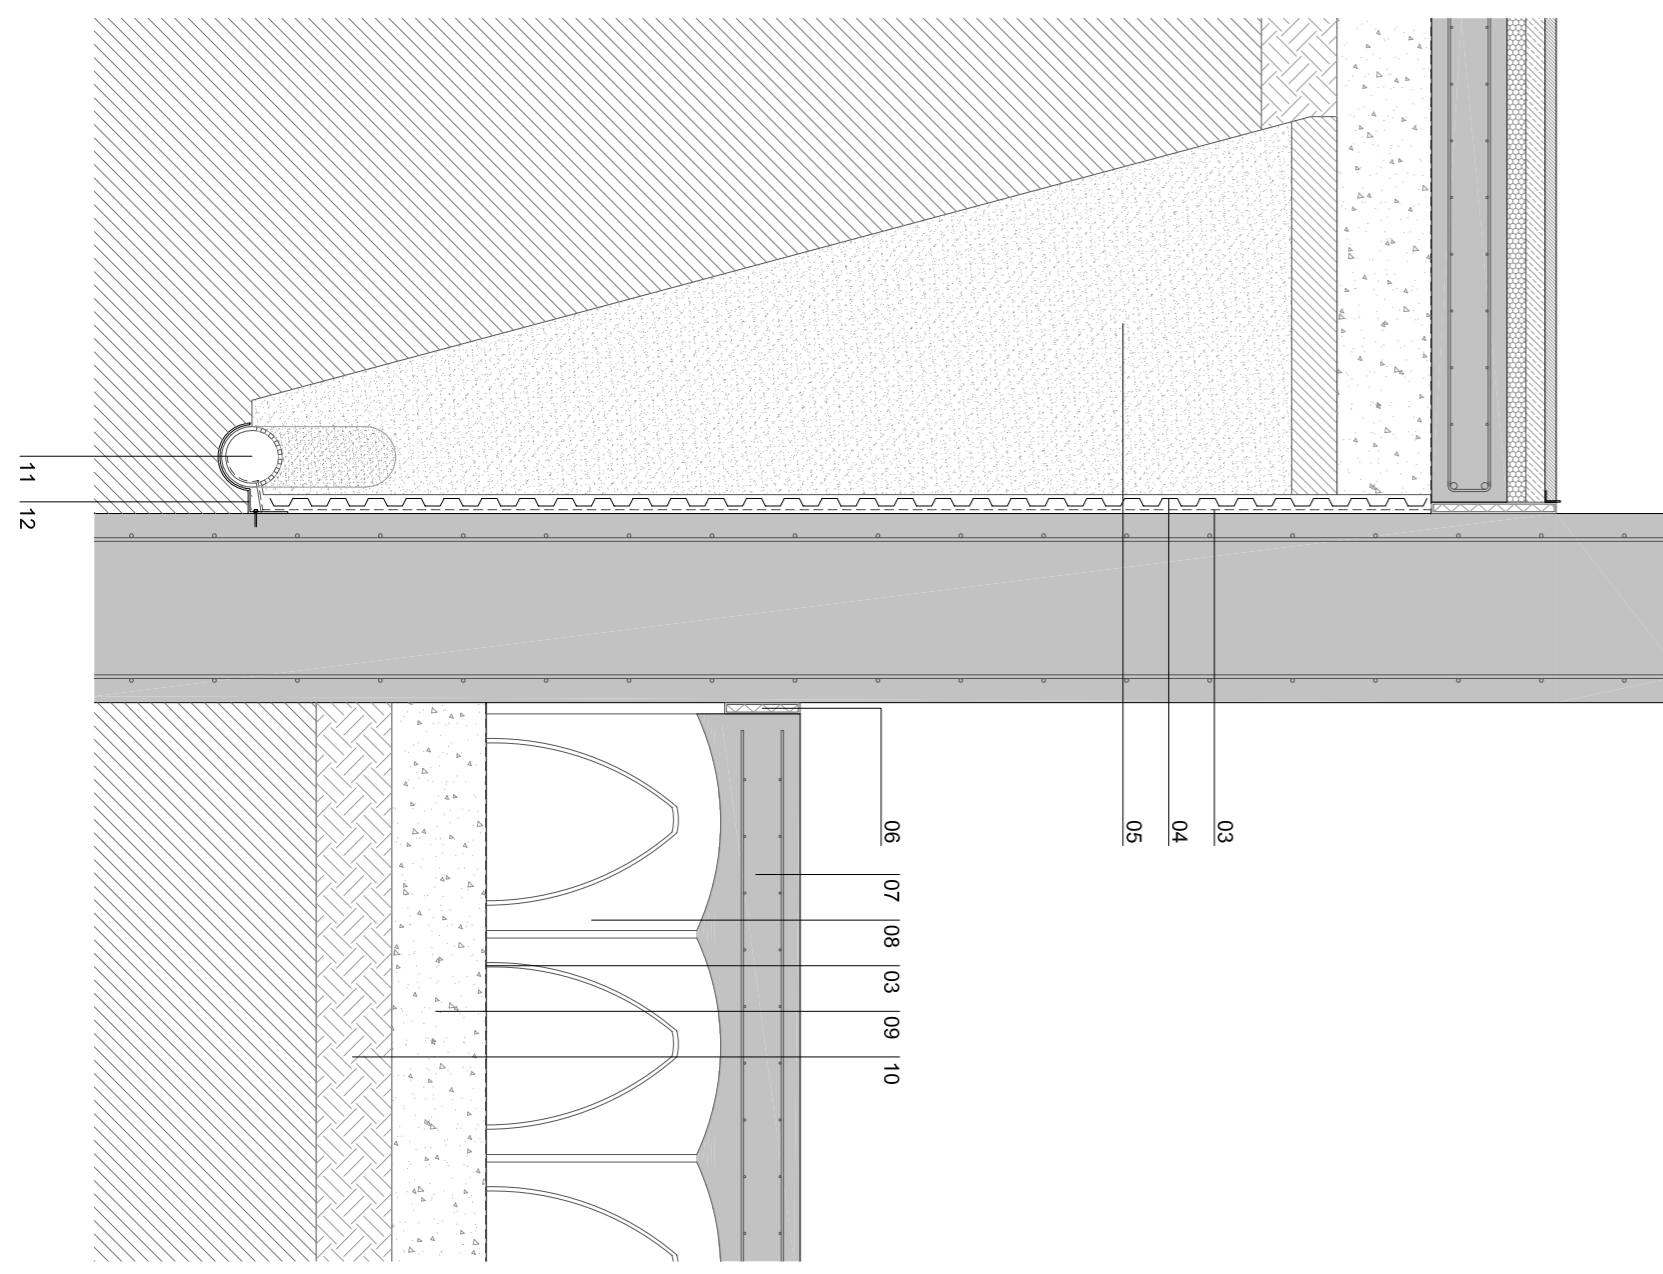

11 12

06 07 08 03 09 10

126 127 128 129

13 27 03

46 47

144 08 07 03 09 10

- 01- Mur pantalla de fonerament (e = 50 cm)
- 02- Armat pantalla
- 03- Llamina asfàltica impermeable
- 04- Plàstic protector lamina asfàltica
- 05- Grava de drenatge
- 06- Junta elàstica de poliestirè expandit
- 07- Sotera de formigó amb doble malla electrosoldada (e = 30 cm)
- 08- Igués d'elevació sotera de formigó
- 09- Capa de grava
- 10- Terra compactada
- 11- Tub de drenatge de PVC
- 12- Pica de acer galvanitzat de cobrís del llindar de la finestra amb mur pantalla
- 13- Paviment de lloses de formigó INTERPER
- 14- Suport lloses regulable en alçada
- 15- Aïllament tèrmic, plaques de poliestirè extruït (e = 5 cm)
- 16- Forjat col·laborant amb xapa grecada i formigó armat
- 17- Pletina d'acer d'ancoratge
- 18- Placa de carrís guix
- 19- Perfil lamina alveolar 700
- 20- Jassera IPE 300 amb pintura ignífuga RF-90 amb pintura ignífuga RF-90
- 21- Estructura metàl·lica de suport de fonerament, perfil tubular de 100 x 50 x 4 mm,
- 22- Envidrament de vidre "U-Glass" armat de 40 mm d'ala, montat amb càmera, amb junta segellada
- 23- Perfil d'alumini subjecte "U-Glass" amb góleró
- 24- Fustera d'alumini amb roprura de pont tèrmic, vidre laminar de 3+3 / 12 / 3+3 mm
- 25- Pletina d'acer galvanitzat
- 26- Paviment continu multicapa de morter de resines epoxídiques i usat capa de pintura de protecció i usat capa de pintura de morter de ciment Portland
- 27- Xapa en "L" d'alumini 15 x 15 mm
- 28- Canal, perfil d'acer galvanitzat
- 29- Tapajunts
- 30- Tubular d'acer JANSEN de 70 x 50 mm
- 31- Tubular d'acer 90x 50 x 5 mm
- 32- Vidre laminar de 6 mm
- 33- Reixa de ventilació d'alumini
- 34- Sobrevidror
- 35- Renat de xapa d'alumini anoditzat
- 36- Canal amb reixa d'acer galvanitzat
- 37- Tonguey perimetral
- 38- Tapa de segellat
- 39- Sostre de guix
- 40- Perfilts omega d'anchadegre de plaques PLADUR de 25 mm de gruix
- 41- Fals sostre continu de plaques de carrís guix PLADUR de 25 mm de gruix
- 42- Mur formigó de 20 cm
- 43- Paviment elevat
- 44- Jassera de formigó pretesada 100 x 40 cm
- 45- Envà de carrís guix de 15 mm de gruix
- 46- Perfil·leria d'acer galvanitzat
- 47- Capa de compressió amb armat superior (e = 75 mm)
- 48- Bloc de poliestirè expandit 80 x 80 x 40 cm
- 49- Sostre sandvitx amb blocs d'EPS
- 50- Paquet fixatant
- 51- Espal·ler per a lluminària
- 52- Aïllament tèrmic de llana de roca
- 53- Cambra d'aire (e = 25 cm)
- 54- Muntant tubular d'acer 100 x 50 mm
- 55- Guies d'ancoratge panells
- 56- Revestiment interior de panells de fusta d'altra espècie FRODOVA
- 57- Reversal FRODOVA
- 58- Mur pantalla de formigó armat (e = 30 cm)
- 59- Carrís guix 15 mm
- 60- Xapa microforada muntada a perfils d'acer ancorats a façana, h = 2 m
- 61- Pilar HEB 350 amb pintura ignífuga RF-90
- 62- Pletines d'ancoratge pilar metàl·lic
- 63- Sabata de fonerament de formigó armat