


+303.7M

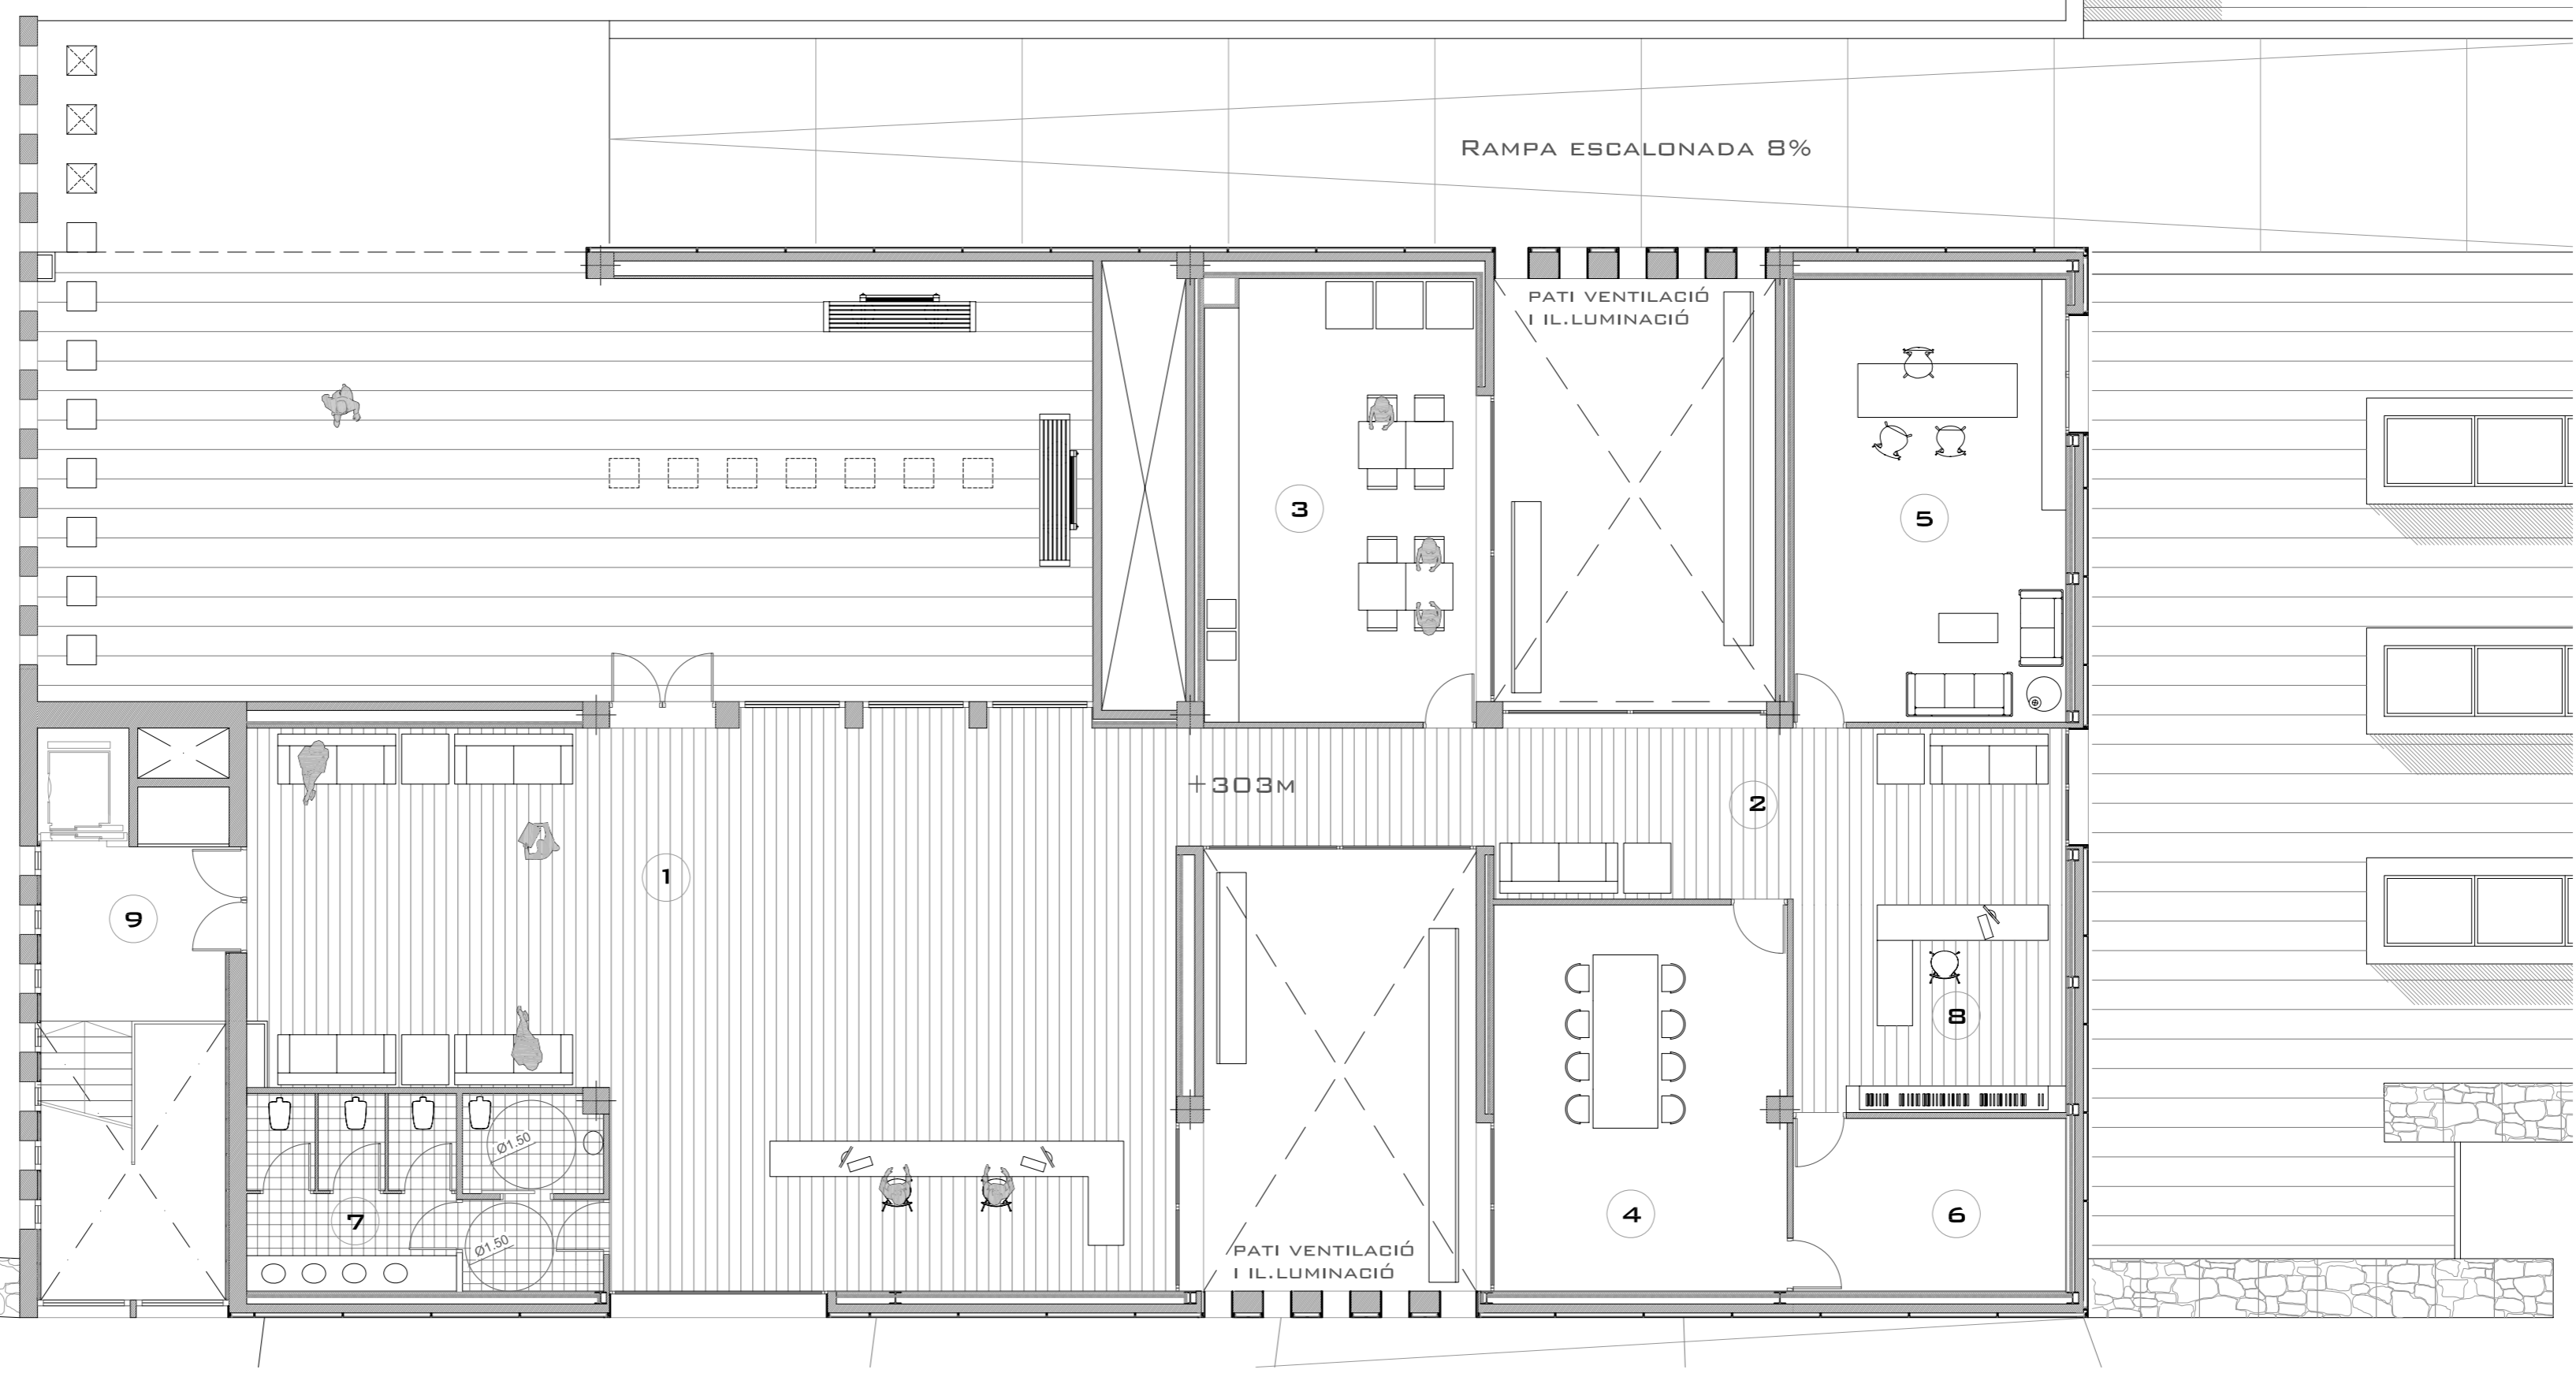

PROGRAMA TREBALLADORS

PLANTA SEGONA:

1. VESTIBUL ACCÉS	115,00 m ²
2. ZONA D'ESPERA	38,80 m ²
3. SALA DE DESCANS	34,80 m ²
4. SALA DE REUNIONS	33,30 m ²
5. DESPATX DE DIRECCIÓ	34,80 m ²
6. MEGATZEM	14,20 m ²
7. SERVEIS	20,28 m ²
8. SECRETARIA	16,75 m ²
9. NUCLI DE COMUNICACIÓ VERTICAL	31,50 m ²

