



PLANTA PRIMERA

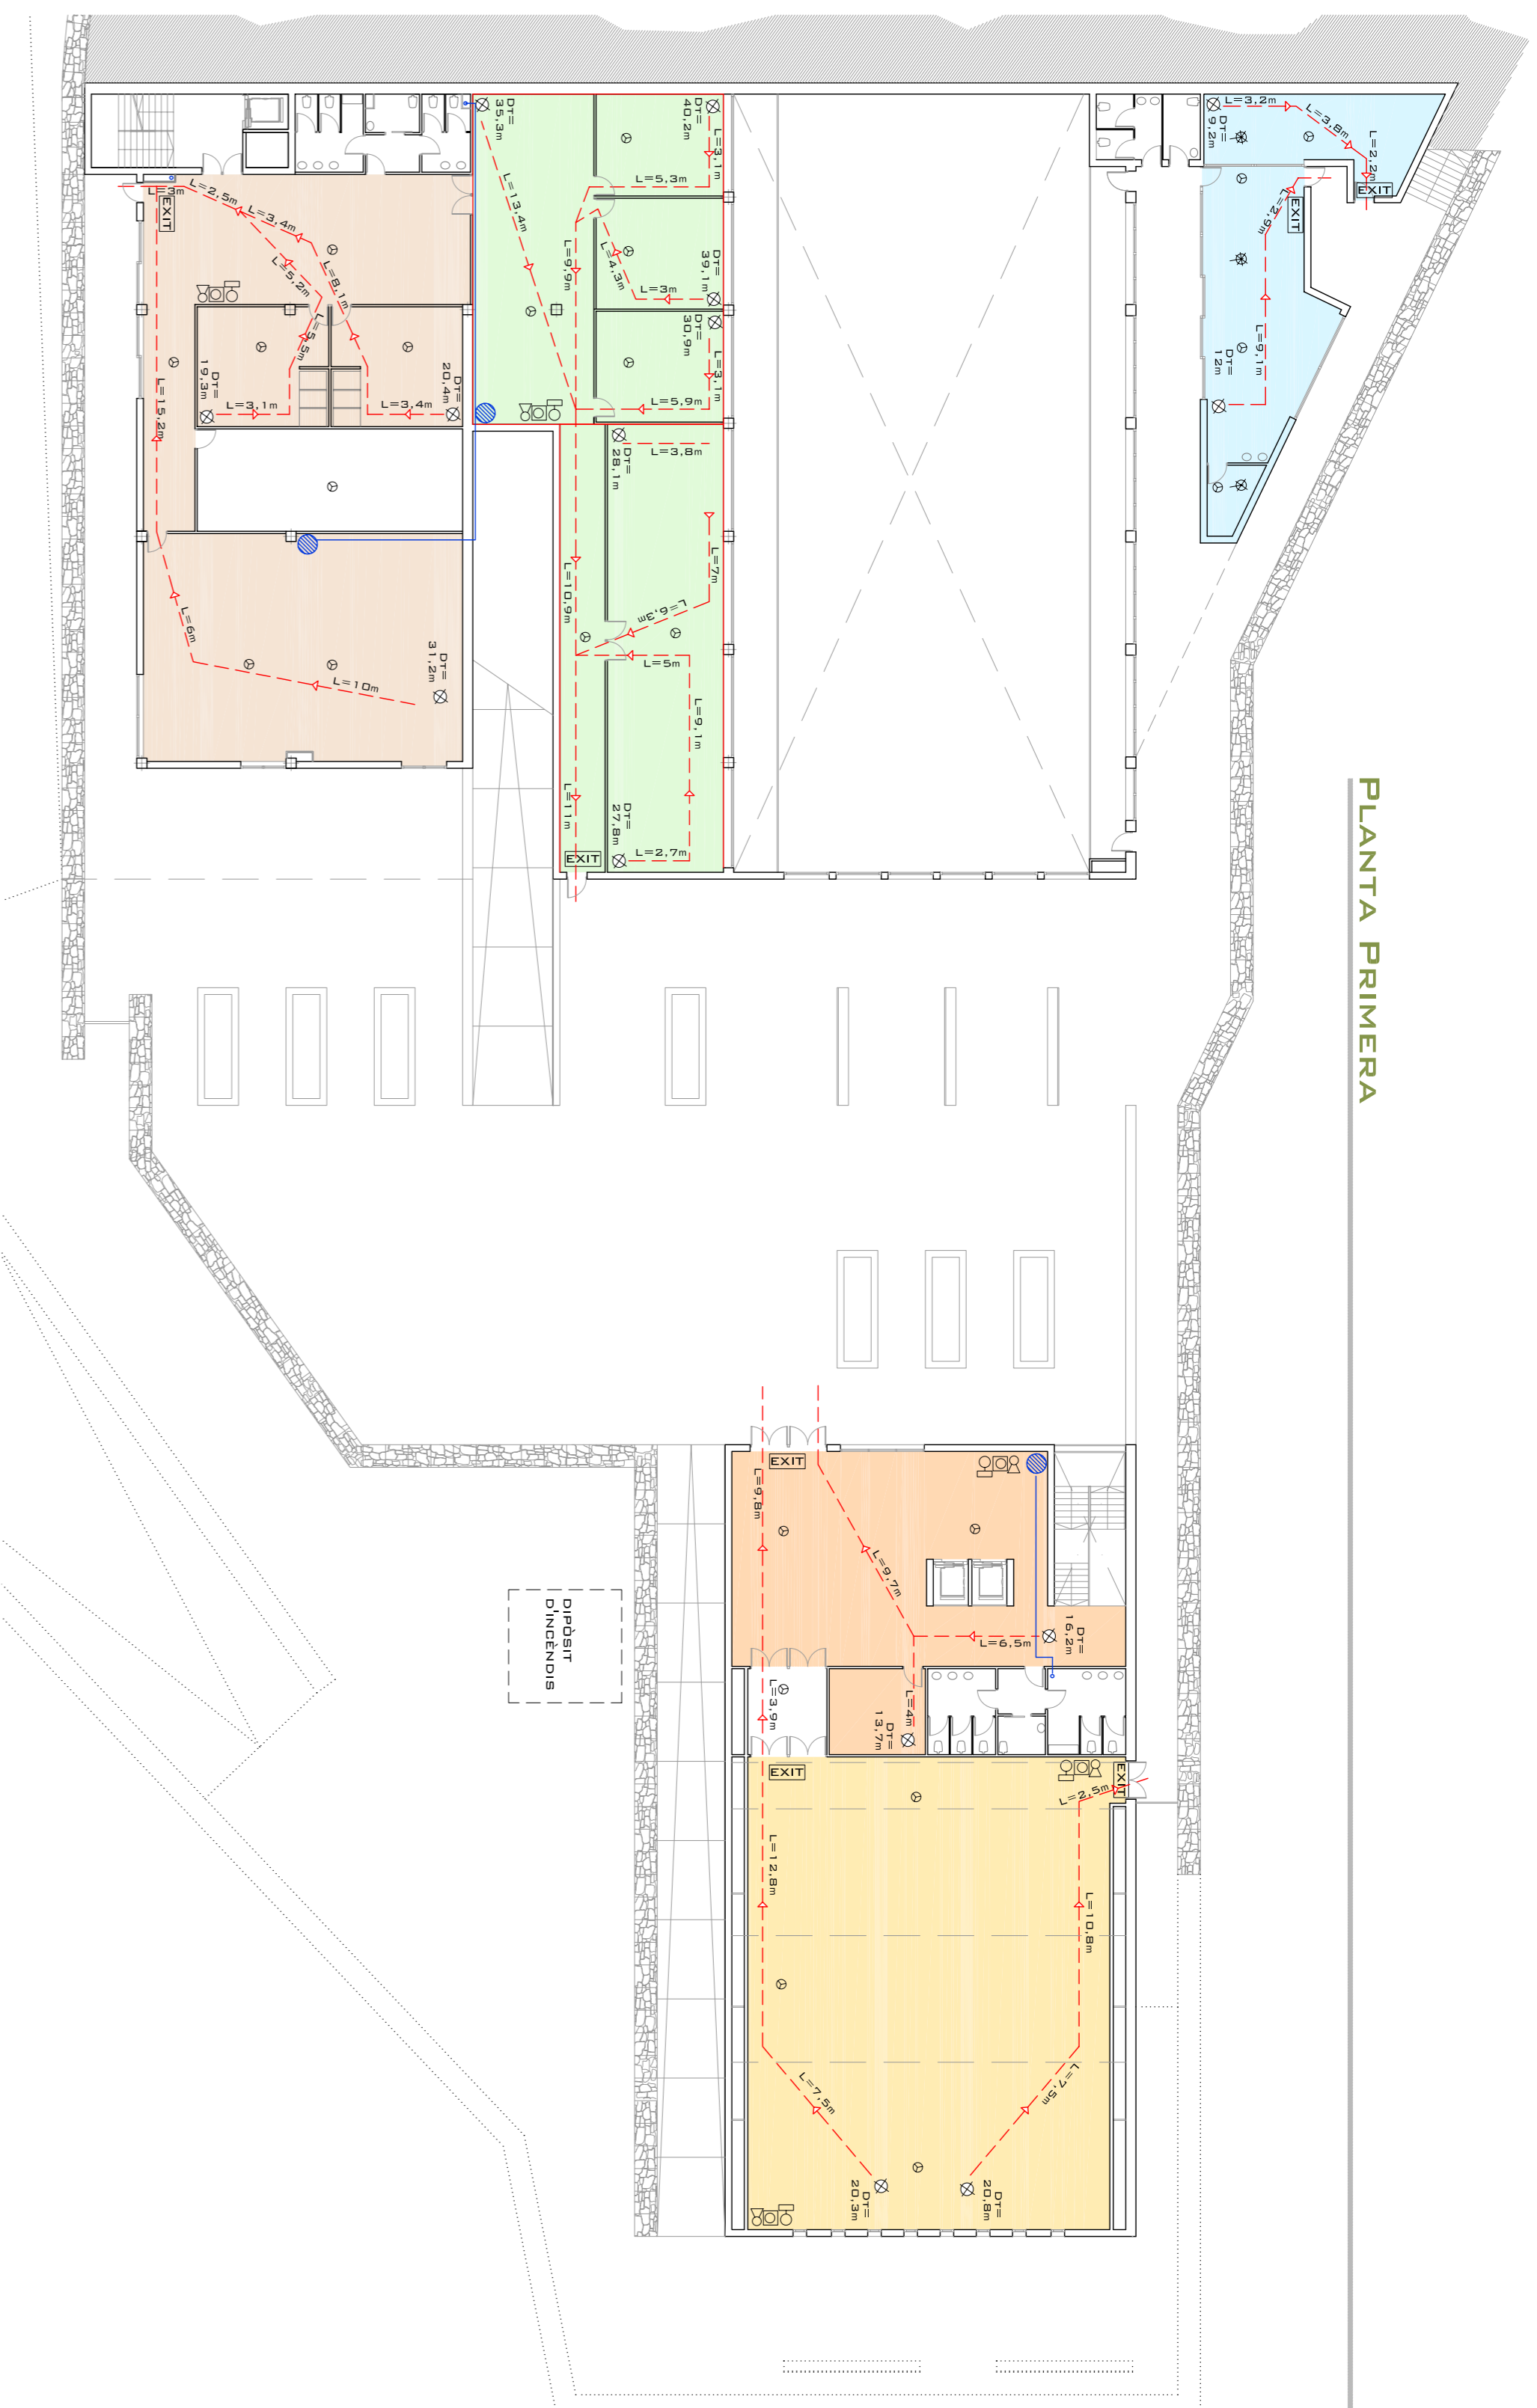

PLANTA SEGONA

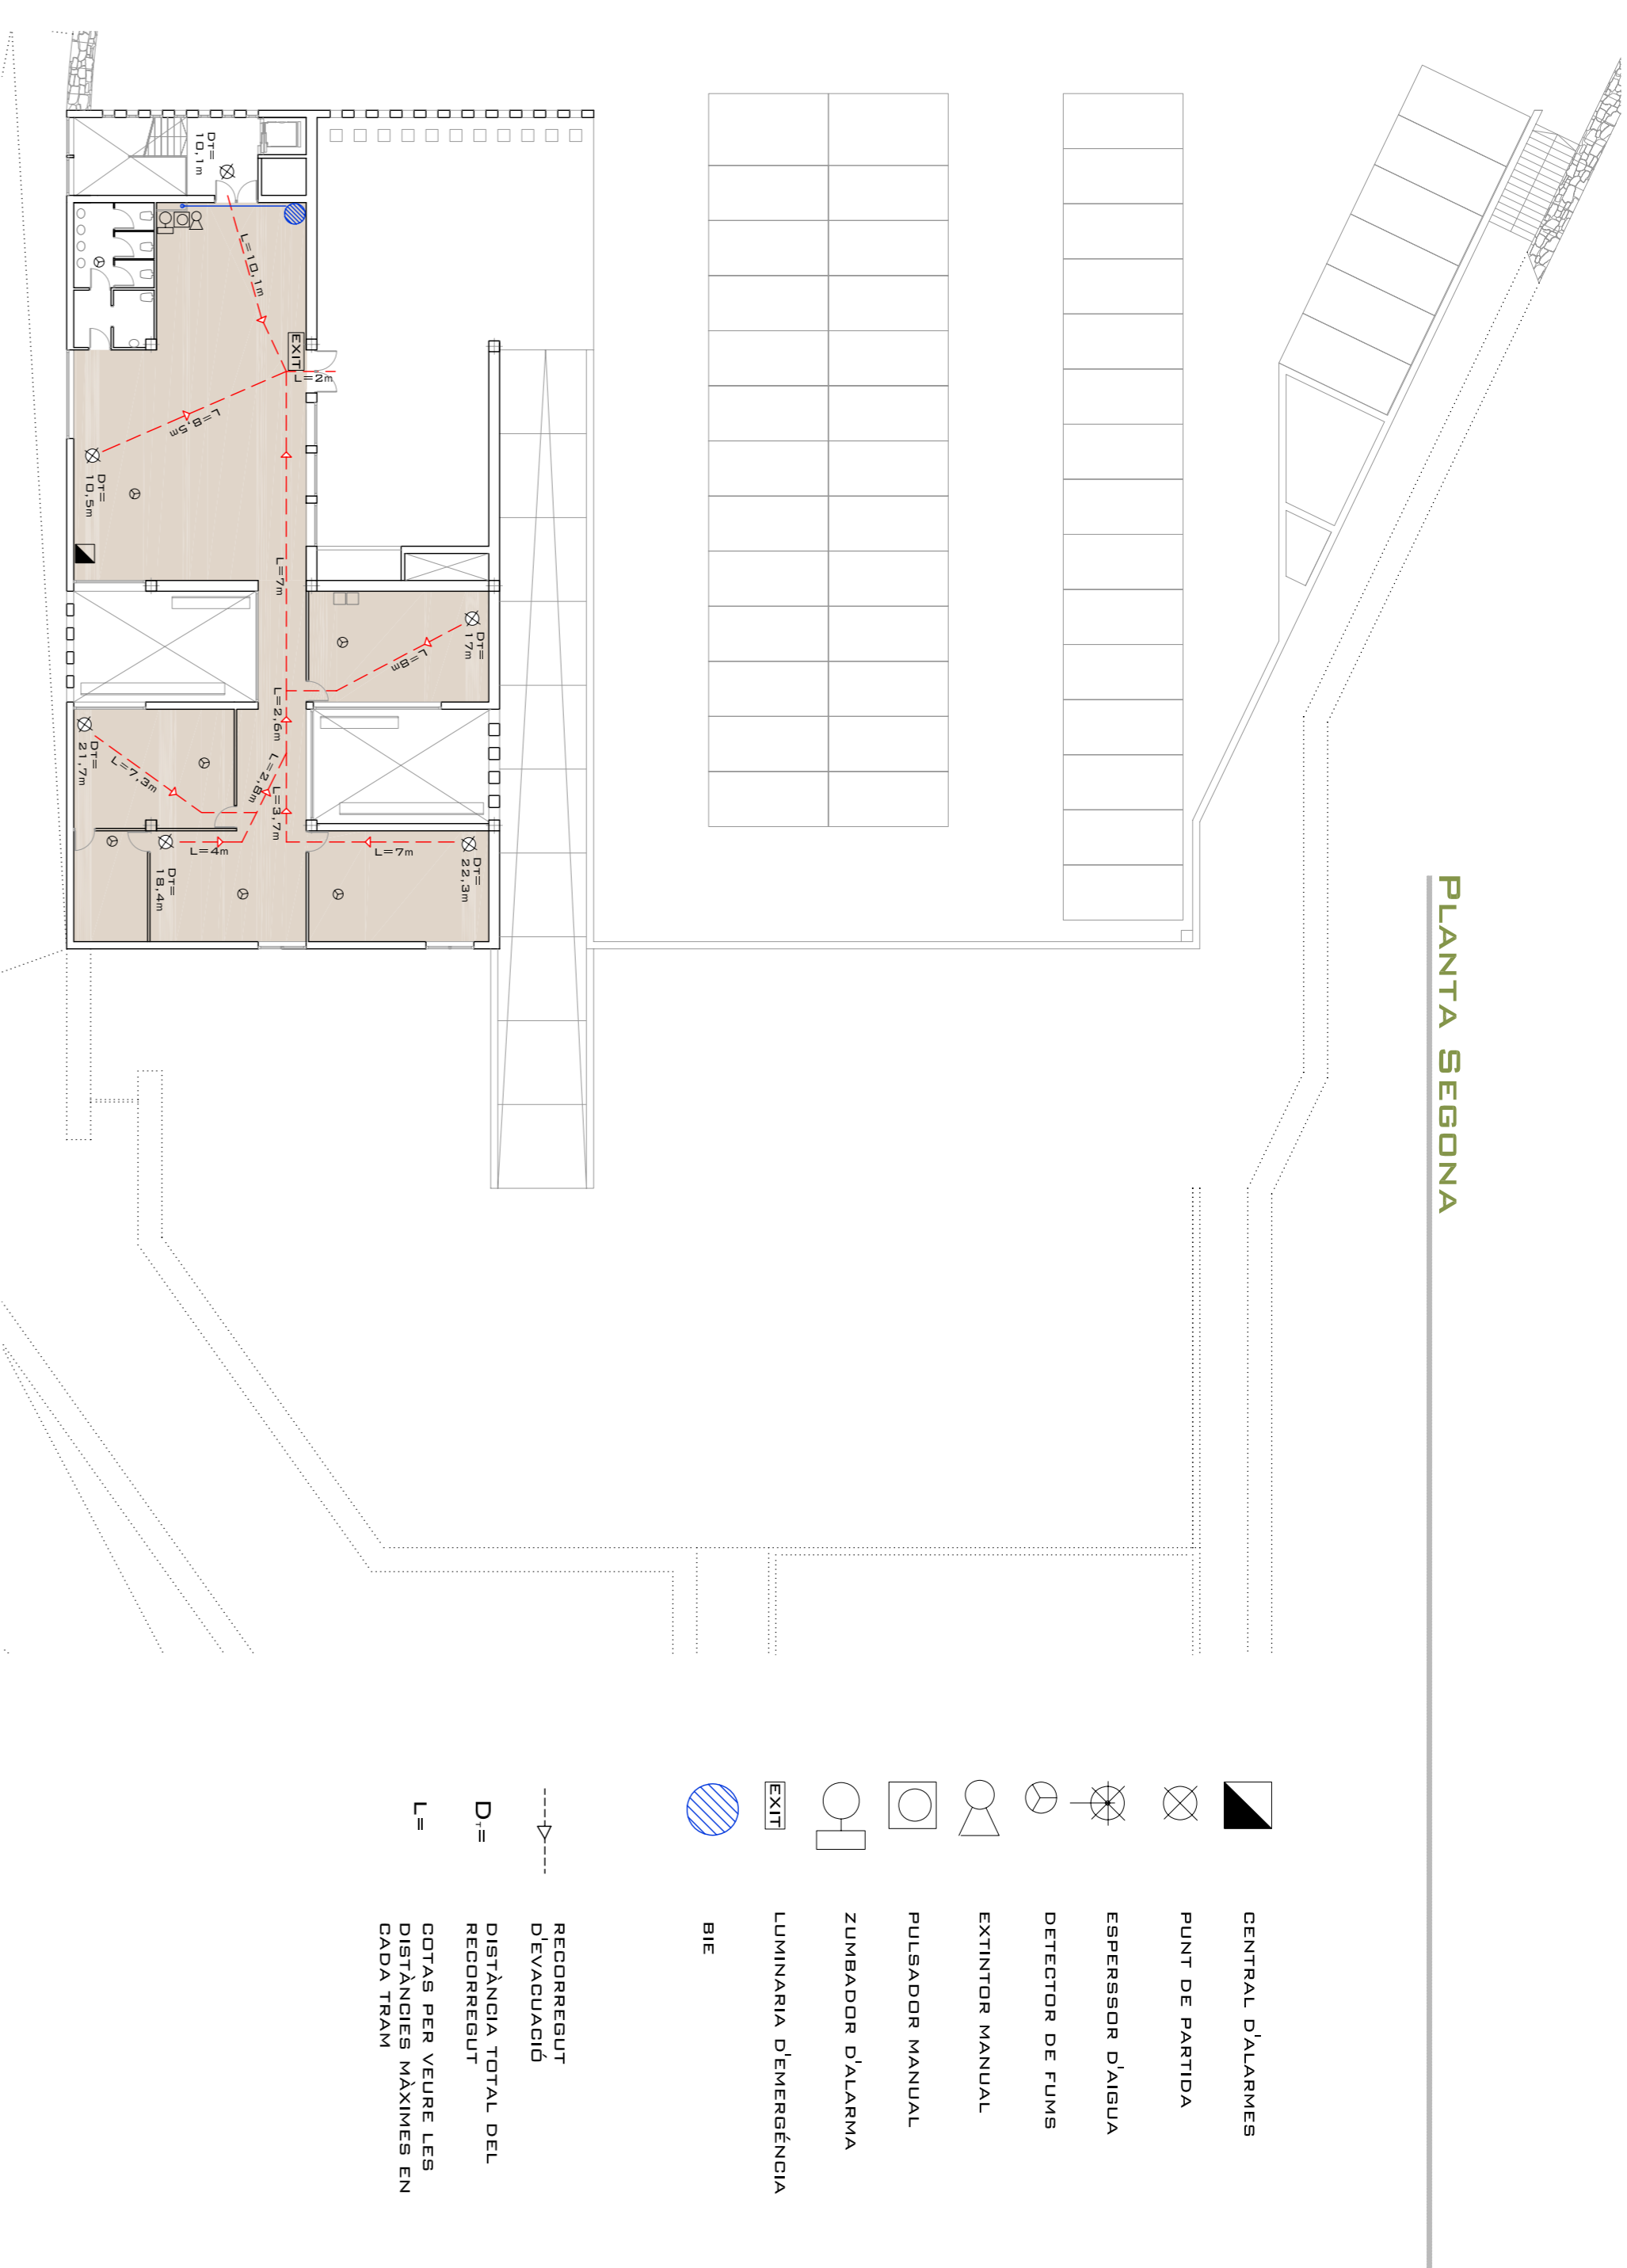

PLANTA BAIXA




CÀLCUL DE L'OCCUPACIÓ

SECTOR 1	SECTOR 2	SECTOR 3	SECTOR 4	SECTOR 5	SECTOR 6	SECTOR 7	SECTOR 8
VESTIBUL 130M ² / 2M ² /PERS = 65PERS 190M ² / 10M ² /PERS = 19PERS TOTAL=84PERS _ 1 EXIT RECORREGUT EVACUACIÓ<25M EXTINTORS CADA 15M	BAR BOTIGA 65M ² / 1,5 M ² /PERS = 43PERS 49M ² / 2M ² /PERS = 24,5PERS TOTAL=68PERS _ 1 EXIT RECORREGUT EVACUACIÓ<25M EXTINTORS CADA 15M	VESTIBUL 106M ² / 2M ² /PERS = 53 PERS 204M ² / 10M ² /PERS = 20,4PERS TOTAL=73PERS _ 2 EXIT RECORREGUT EVACUACIÓ<50M EXTINTORS CADA 15M	SALA D'ACTES 76PERS TOTAL=176PERS _ 2 EXIT RECORREGUT EVACUACIÓ<50M EXTINTORS CADA 15M	VESTIBUL OFICINES 118M ² / 2M ² /PERS = 59 PERS 185M ² / 10M ² /PERS = 18,5PERS TOTAL=77,5PERS _ 2 EXIT RECORREGUT EVACUACIÓ<50M EXTINTORS CADA 15M RISC INTRINSEC DEL SECTOR D'INCENDIS BAIK TIPUS A SUPERFICIE CONSTRUÏDA 1997,7M ² <2000M ² RECORREGUTS EVACUACIÓ< 50M FINS 600M ² UN EXTINTOR (PER 200M ² MÉS O FRACCIÓ UN EXTINTOR MÉS)	VESTIBUL 165M ² / 2M ² /PERS = 83PERS TOTAL=83PERS _ 1 EXIT RECORREGUT EVA 15M EXTINTORS CADA 15M	SALA DE CATES 84M ² / 1M ² /PERS = 84 PERS TOTAL=84PERS _ 1 EXIT RECORREGUT EVACUACIÓ<25M EXTINTORS CADA 15M	MAGATZEM RISC INTRINSEC DEL SECTOR D'INCENDIS BAIK TIPUS A SUPERFICIE CONSTRUÏDA 150M ² <2000M ² RECORREGUT EVACUACIÓ<35M FINS 600M ² UN EXTINTOR

ESTUDI DEL PROJECTE

CLASIFICACIÓ DE L'ACTIVITAT
 A EFECTES DE NORMATIVA EL PROJECTE ES CLASSIFICA EN TRES PARTS:
 - ZONA D'US ADMINISTRATIU A LA PB
 - ZONA DE PÚBLICA CONJUGUENDICIA P-1, P-2
 - ZONA D'US INDUSTRIAL TIPUS A (ZONA DE PRODUCCIÓ)
 RESISTÈNCIA AL FOC
 ESTRUCTURES EF-1 20
 PORTES I ASCENSORS RF-30
 TANCAMENT ASCENSOR RF-1 20
 PORTES RF-60
 RECORREGUTS PROTEGITS: PARETS I SOSTRES: M2 TERNS: M2

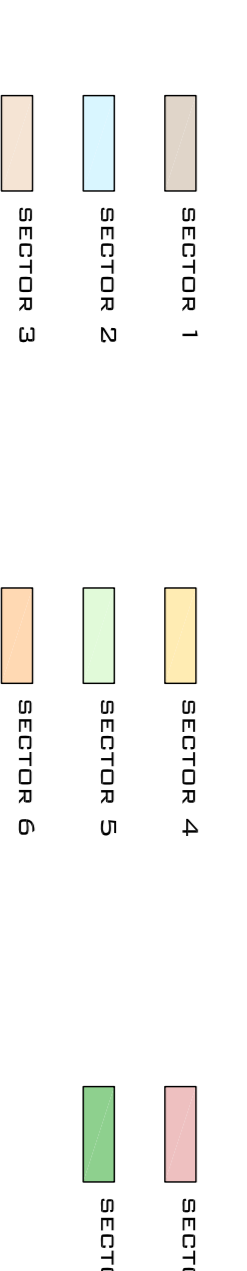

EN EL DEL-PAS ALLUAMENTS I CONDUCTES DE VENTILACIÓ I CLIMATITZACIÓ : M1