



Secció tipus façana  
A1 e:1/50  
A3 e:1/100


- 01. Teranyí natural
- 02. Barreja de graves de diferent tamany compactada
- 03. Làmina separadora impermeable de polietilè
- 04. Sotera de formigó armat e=20cm. Armada a doble cara. #10T10e20 cm superior i inferior amb juntes de retracció
- 05. Acabat del formigó de la llosa armada remolinat
- 06. Mur pantalla de formigó armat
- 07. Revestiment per a paraments exteriors de morter monocapa hidròfug amb acabat llis
- 08. Sostre sandwich de formigó al·leugerit amb blocs d'EPS, de 55 cm de guix, nervis de 20 cm i 100 cm d'interax.
- 09. Formigó al·leugerit per permetre pas d'instal·ladors com ara les canal·les de recollida d'aigües de pluja i de neteja
- 10. Capa impermeable de tela asfàltica
- 11. Paviment de granit modular de 4 cm de guix sobre capa de morter amb baixa dosificació de ciment
- 12. Tirant de la pantalla pantalla necessari durant la excavació, un cop executats els forjats es talen els caps
- 13. Reomplert amb morter de ciment no retracció
- 14. Paviment continu de formigó HM-10/B20/1 de 10 cm de guix
- 15. Pilar rodó de 65 cm de diàmetre, encorçal amb encorçal no recuperable i acabat llis
- 16. Perfil prefabricat d'alumini extrusionat
- 17. Panell prefabricat de microfornigó armat amb fibra de vidre (GRC)
- 18. Doble acristallament format per dues fulles (6+4) amb càmera d'aire, perfil separador d'alumini lacat i segellats amb silicona
- 19. Carpintera d'alumini lacat mate, evitant el pont tèrmic amb tapajunts i muntatge a pressió per fulla fixa amb segellats de silicona
- 20. Lames de vidre orientables gracies a sistema integrat en carpintera d'alumini
- 21. Sistema Krauf penjat del sostre per absorció acústica
- 22. Pleina massissa d'acer cortèn
- 23. Passana a base de pleines d'acer cortèn soldat
- 24. Projector amb lampada de xenó model "linealuce" de juzzi
- 25. Subestructura d'acer galvanitzat per al aplacat amb placa de guix laminat
- 26. Placa acústica de guix laminat "CLENEO" de Krauf amb perforació rodona coberta amb llana mineral
- 27. Vanilla d'acer galvanitzat
- 28. Canal·les de formigó prefabricat per a recollida d'aigües
- 29. Faldat de maó ceràmic de 6x3x5 a mode de labirints de suport cada 80 cm, formant pendent de 1,5%
- 30. Plataforma de suport de formigó encadenat de 25x50x5 cm
- 31. Capa de compressió de 4cm de guix i malla #10e20 cm
- 32. Paviment interior de gres ceràmic modular 20x20 i e=2 cm sobre capa de morter amb baixa dosificació de ciment
- 33. Tàdic de maó ceràmic de 11,5x24x9 cm
- 34. Alçacat porcelànic o aplacat de Formica Compact per a exteriors de 5 mm de guix
- 35. Sistema de fàg sostre registrable Krauf o similar
- 36. Subestructura reticular soldada de perfil d'acer laminat en T (T=100) per recolzar els tauleons de fusta llo petits compressors
- 37. Rolul parada
- 38. Tub fluorescent amb pantalla reflectora
- 39. Tauló de fusta de pi blanc, e=4 cm i planat
- 40. Perfil d'acer laminat cargolat amb pleina a la plataforma
- 41. Plana de Formica Compact per a exteriors e=5mm

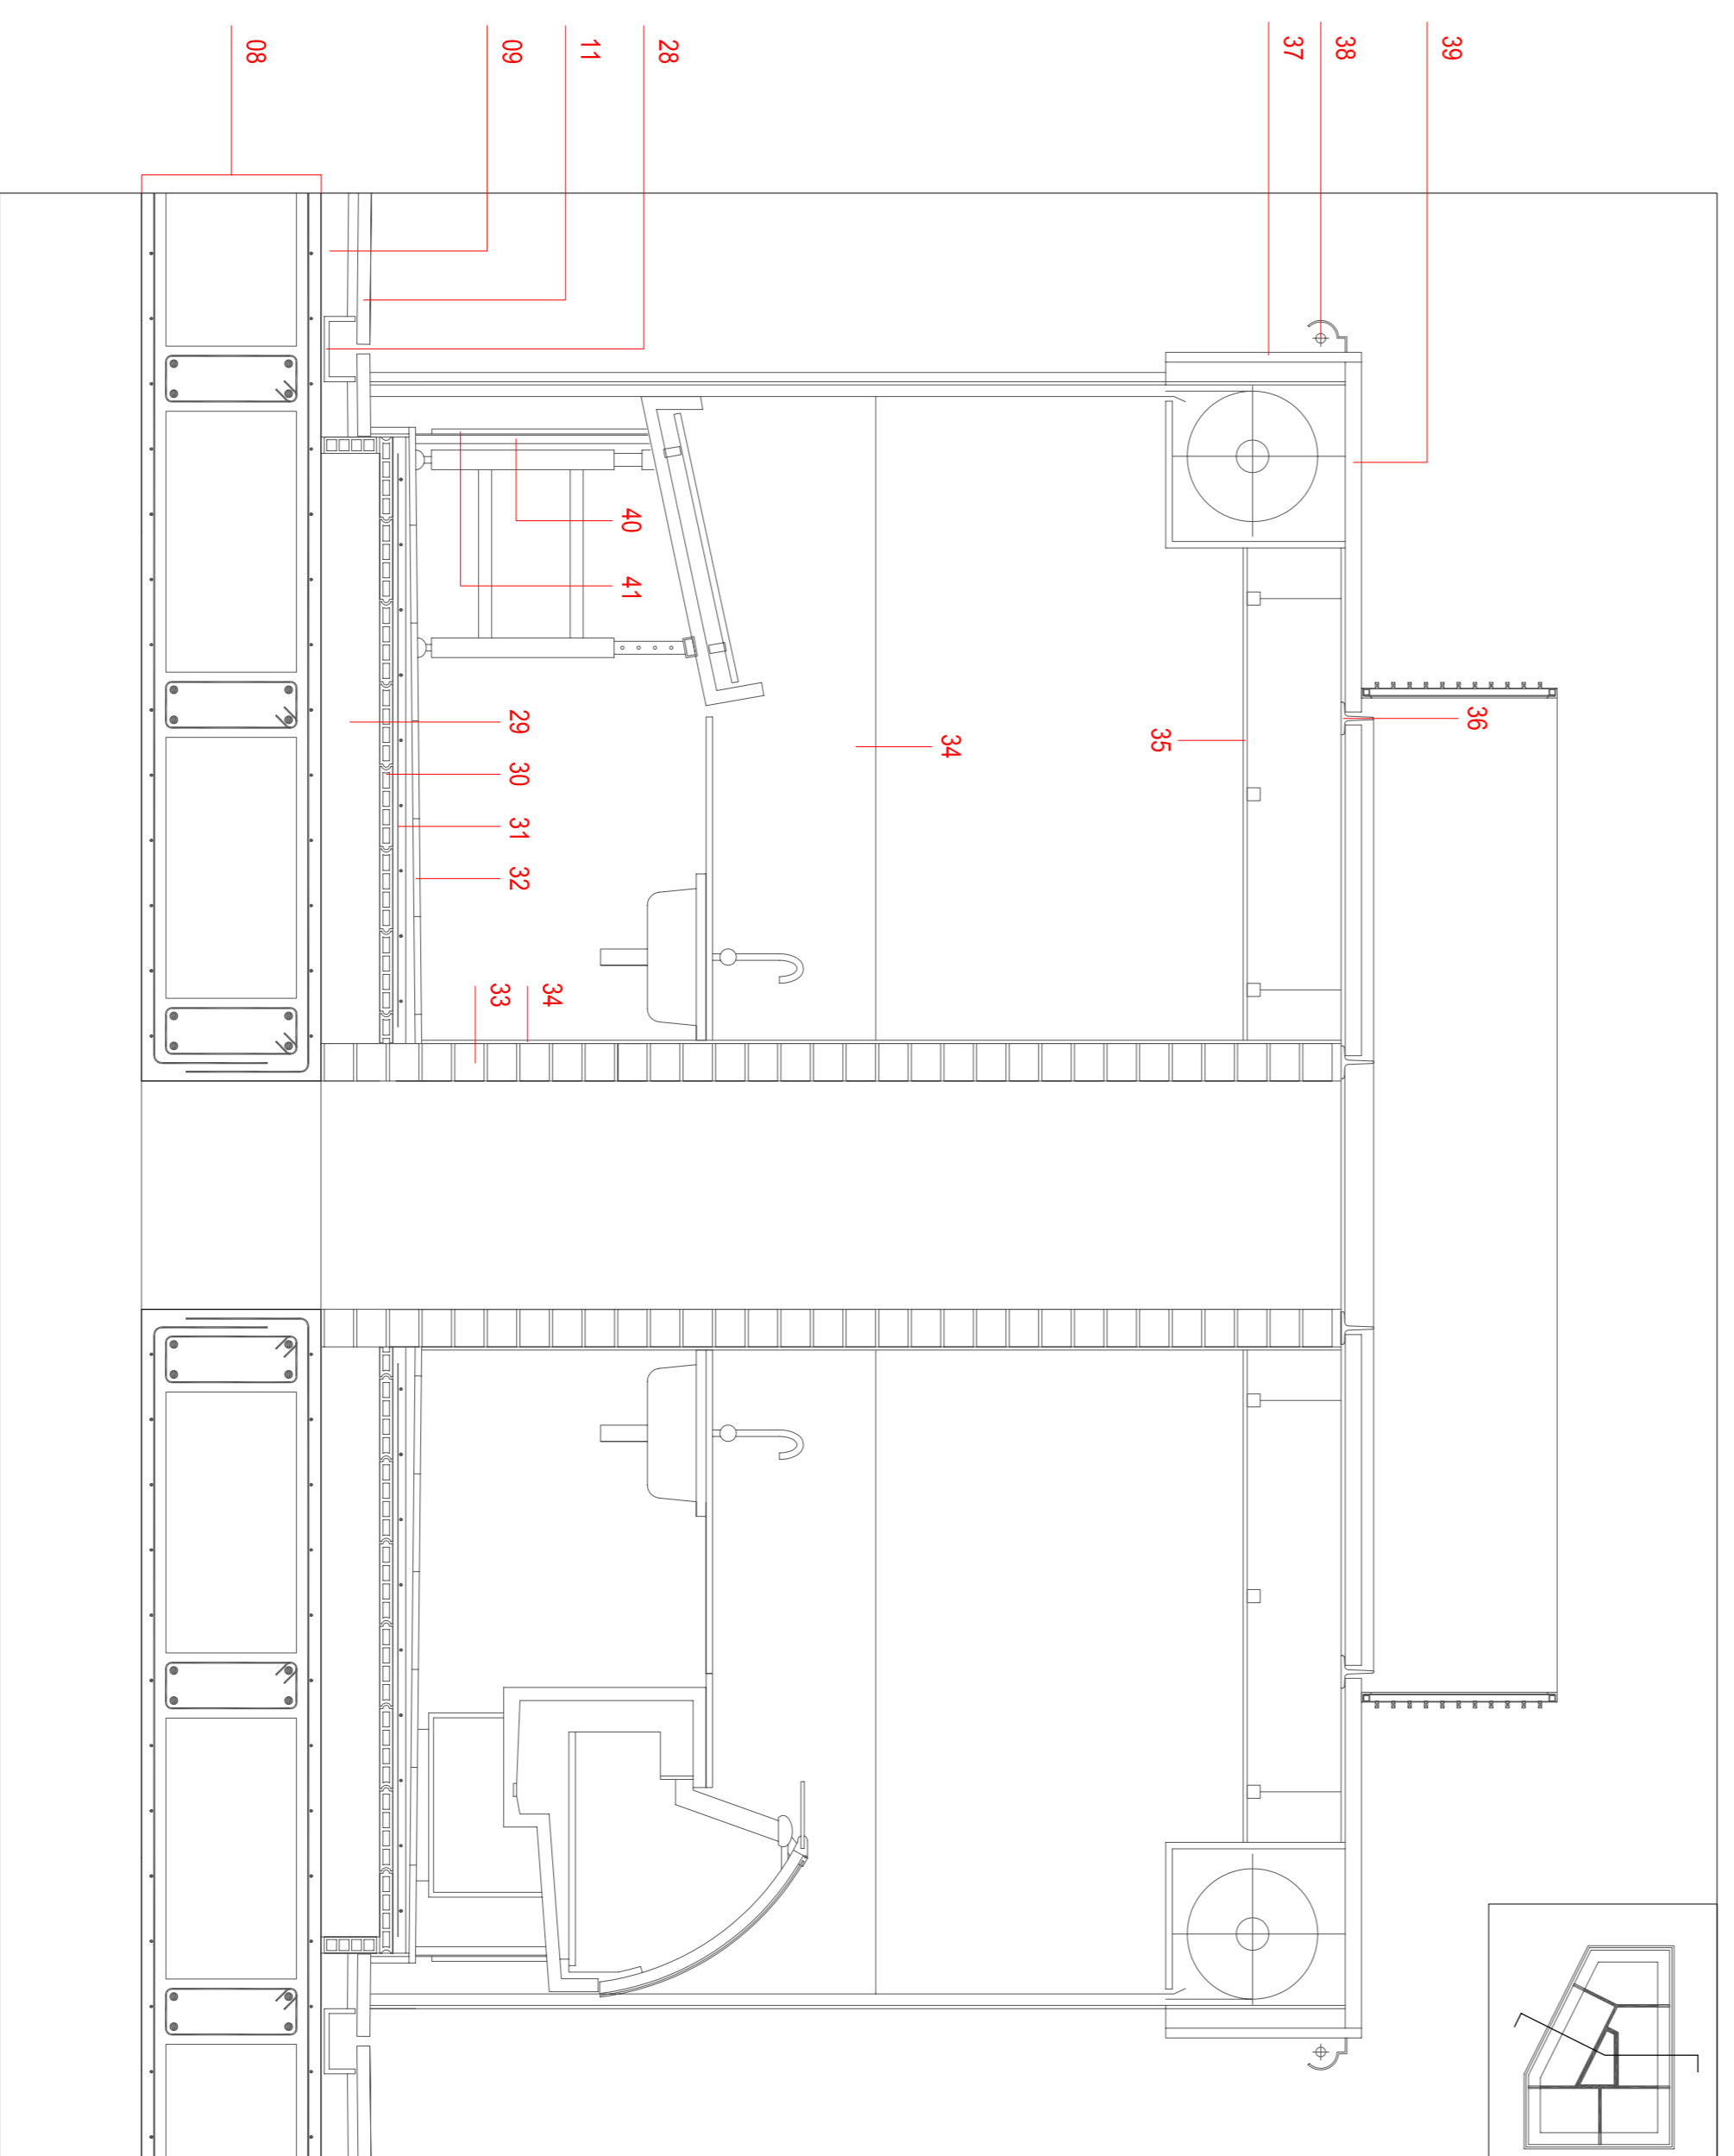


Secció tipus d'una illa de parades del mercat  
A1 e:1/20  
A3 e:1/40

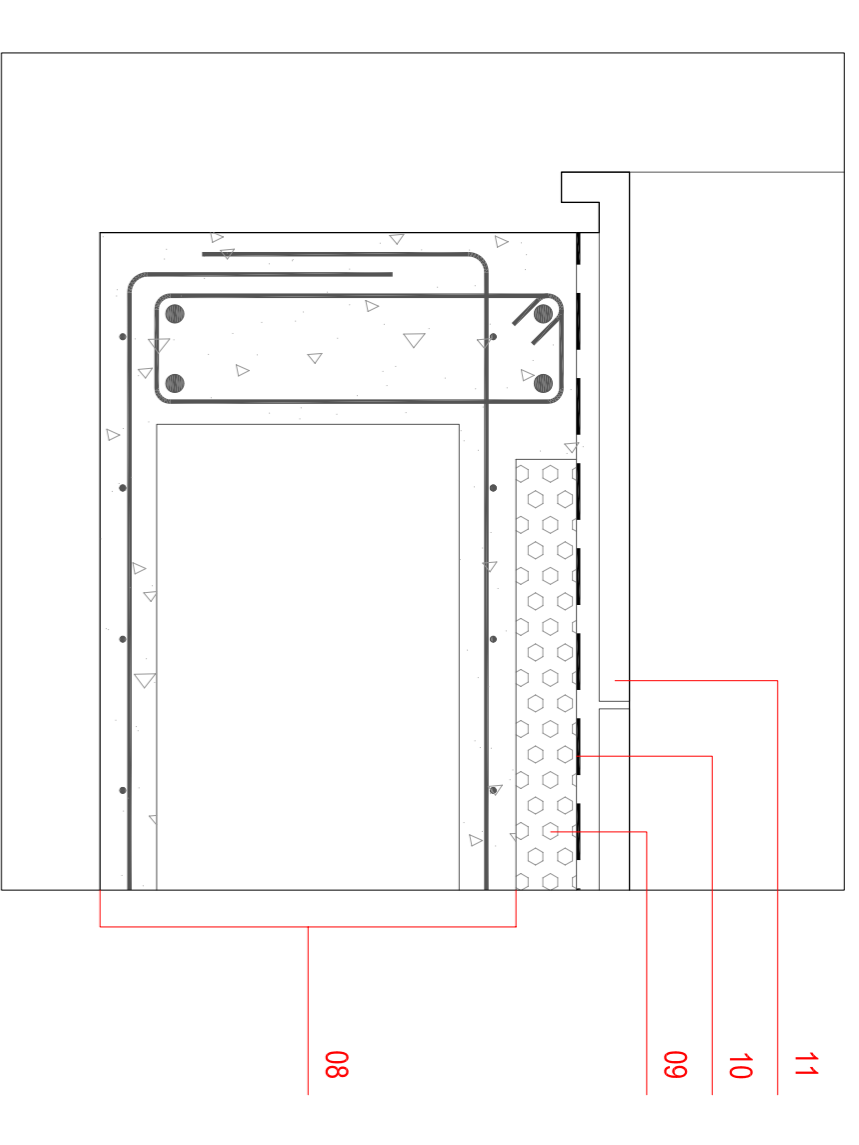


Remat del paviment en gotero al llarg del perimetre de la coberta e:1/10

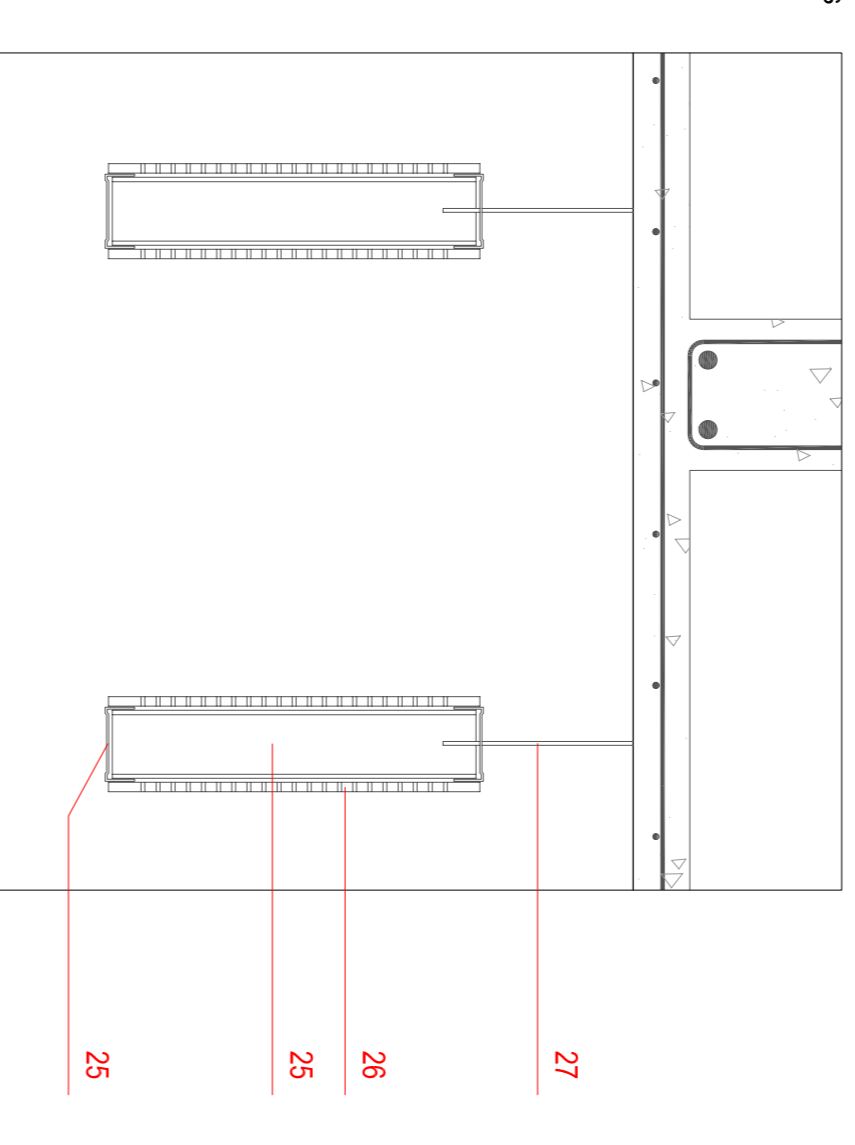

Sistema Krauf penjat del sostre per absorció acústica e:1/10

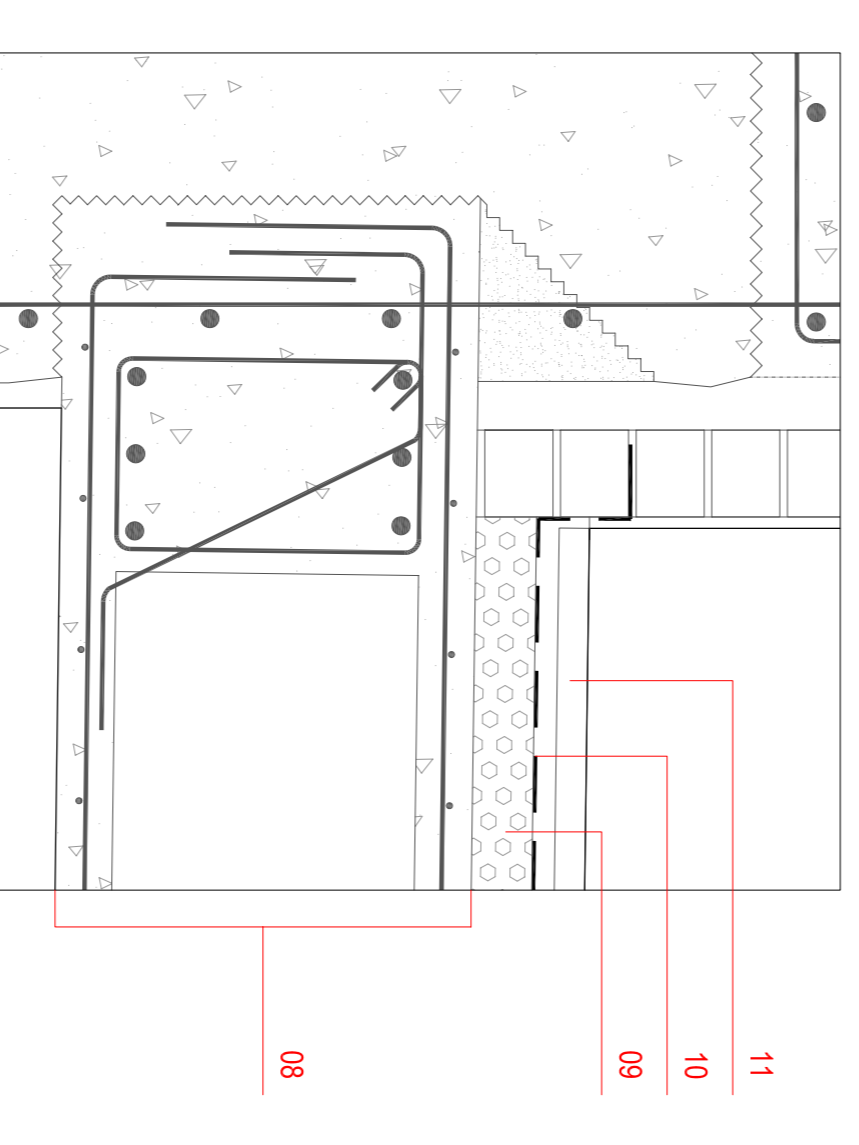

Encontre forjat al·leugerit amb pantalla e:1/10

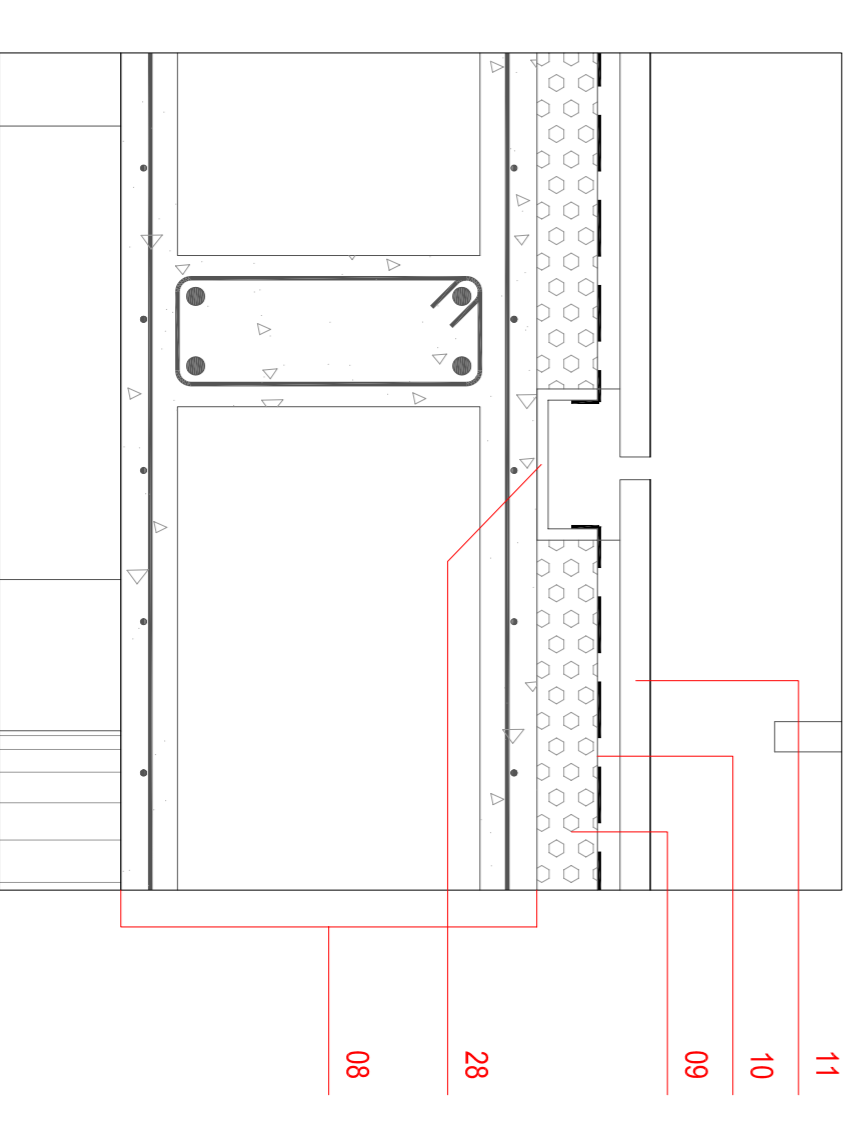

Detall del sistema d'evacuació d'aigües per canal·les A1 e:1/10  
A3 e:1/20