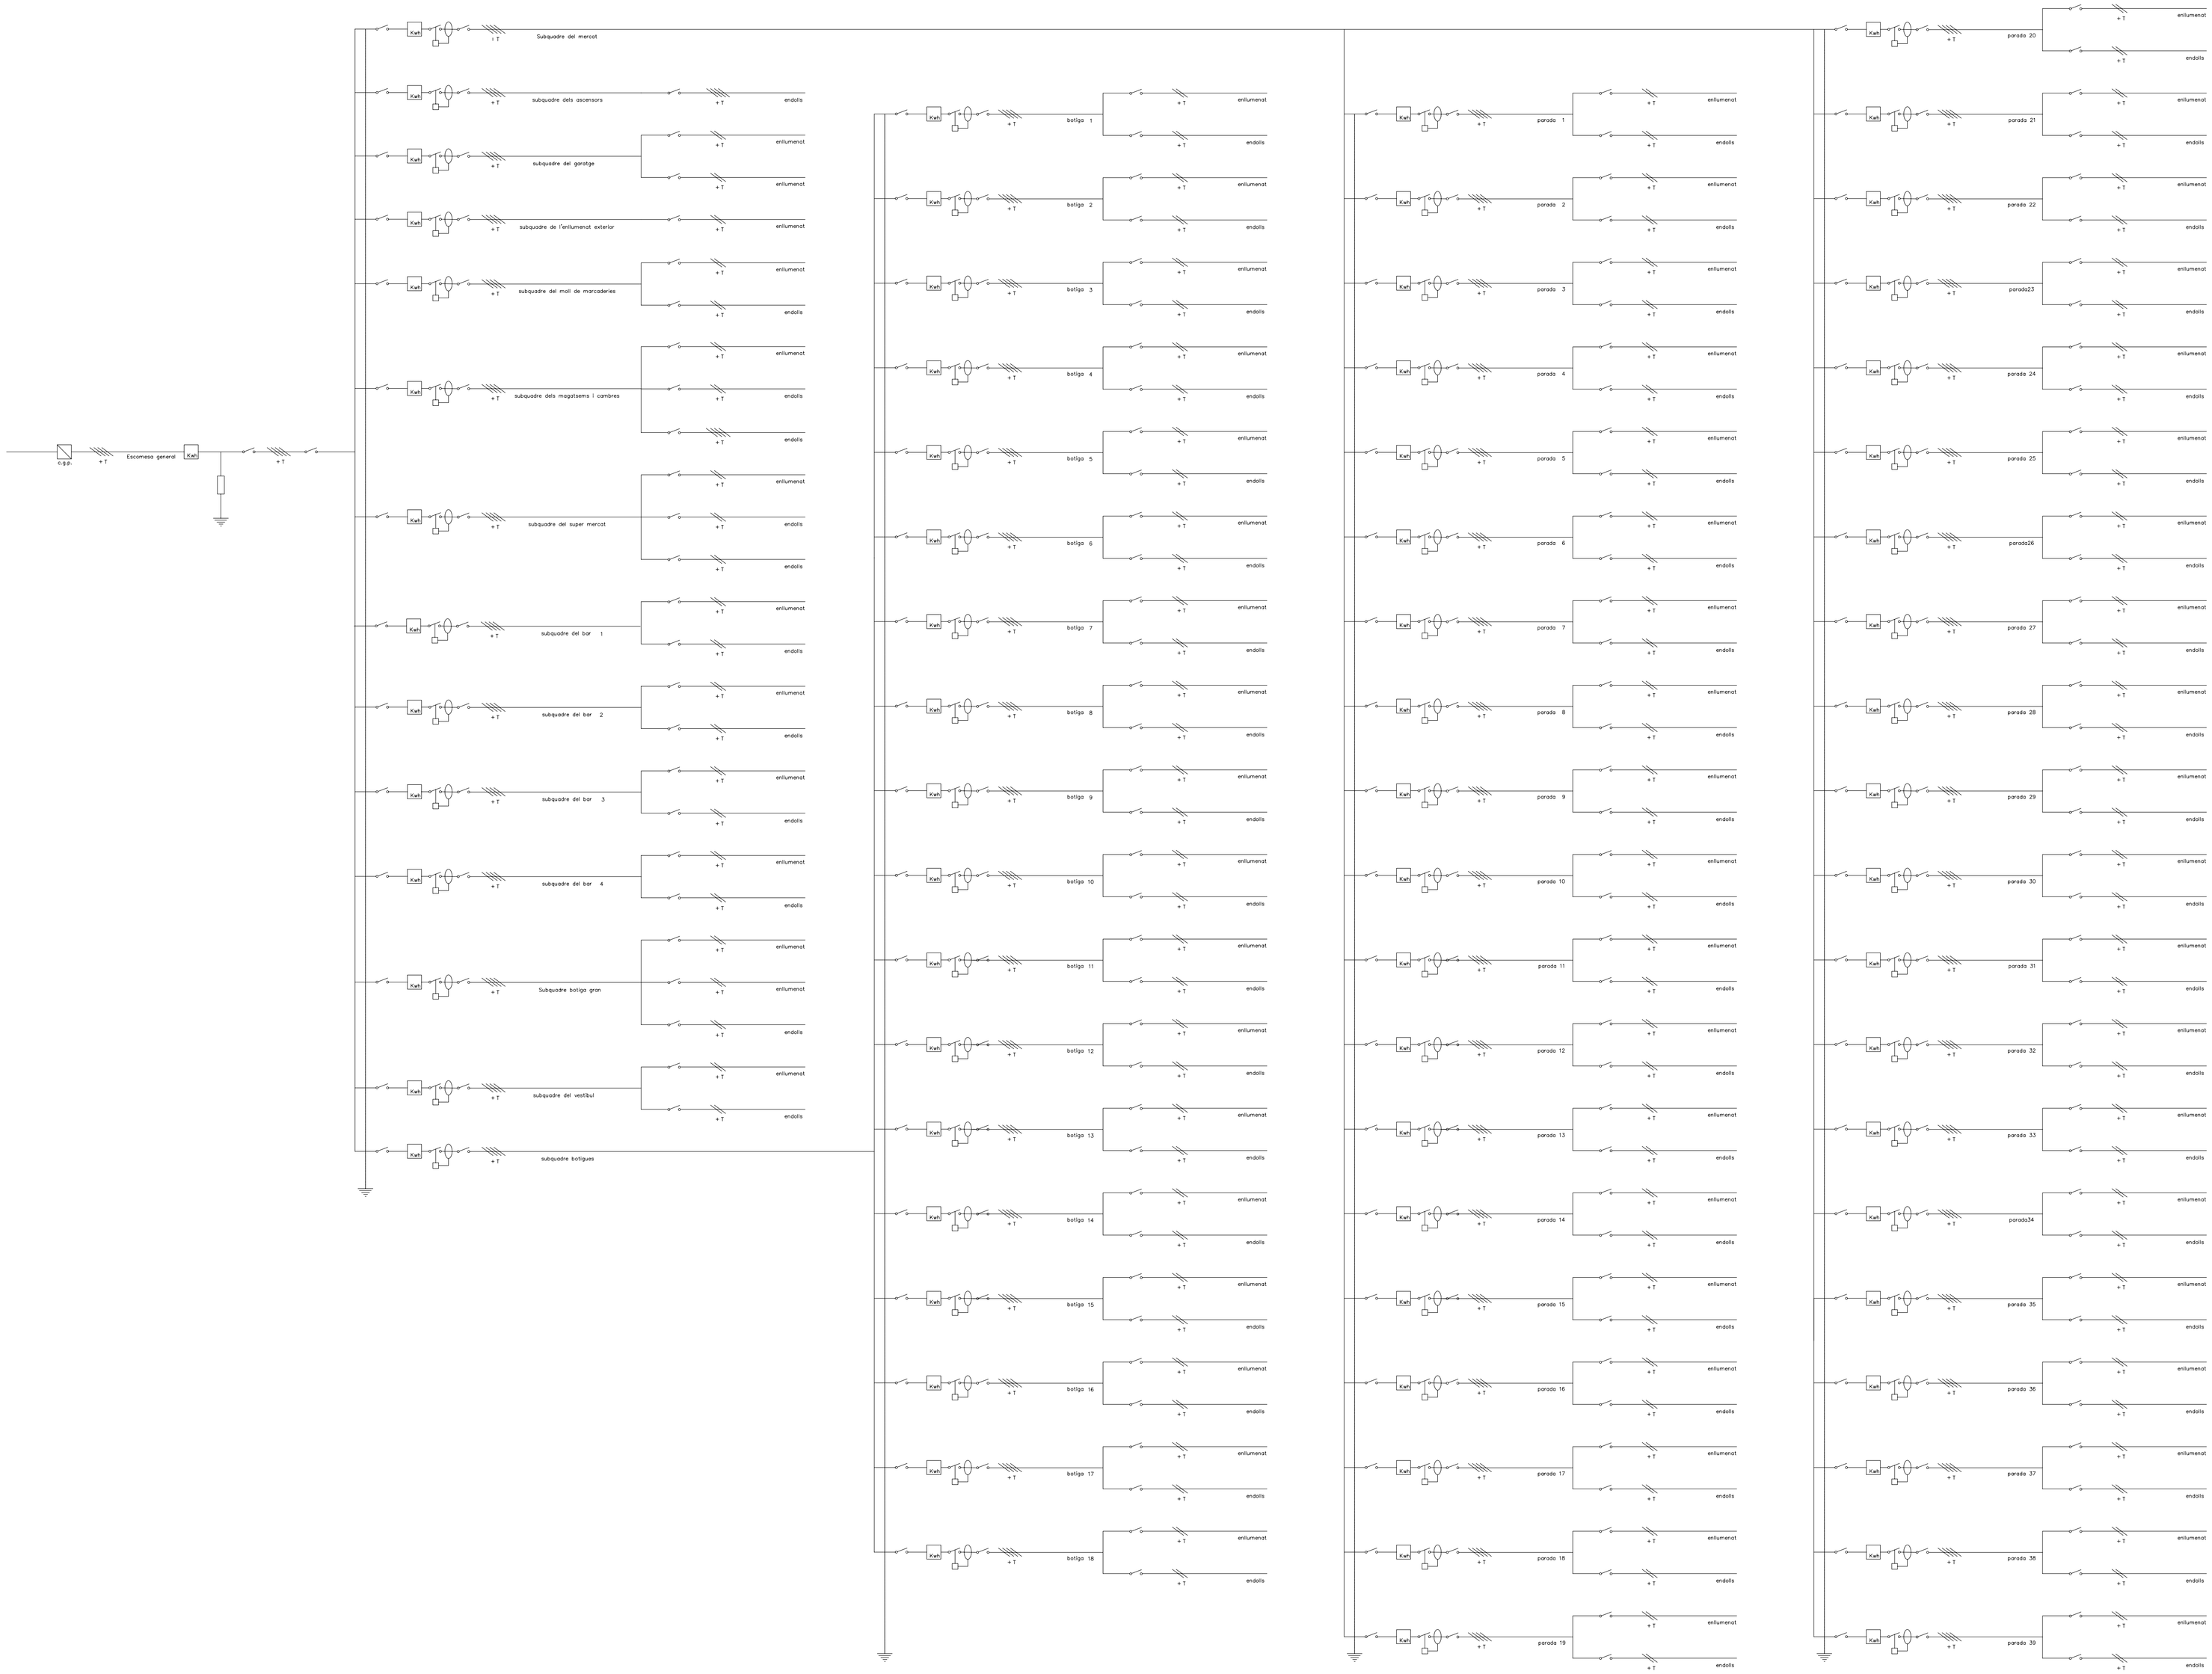
Escomesa general
Subquadre del mercat
subquadre dels ascensors
subquadre del garatge
subquadre de l'enllumenat exterior
subquadre del mall de marcaderies
subquadre dels magatsems i cambres
subquadre del super mercat
subquadre del bar 1
subquadre del bar 2
subquadre del bar 3
subquadre del bar 4
Subquadre botiga gran
subquadre del vestibul
subquadre botigues
botiga 1
botiga 2
botiga 3
botiga 4
botiga 5
botiga 6
botiga 7
botiga 8
botiga 9
botiga 10
botiga 11
botiga 12
botiga 13
botiga 14
botiga 15
botiga 16
botiga 17
botiga 18
parada 1
parada 2
parada 3
parada 4
parada 5
parada 6
parada 7
parada 8
parada 9
parada 10
parada 11
parada 12
parada 13
parada 14
parada 15
parada 16
parada 17
parada 18
parada 19
parada 20
parada 21
parada 22
parada23
parada 24
parada 25
parada26
parada 27
parada 28
parada 29
parada 30
parada 31
parada 32
parada 33
parada34
parada 35
parada 36
parada 37
parada 38
parada 39
enllumenat
endolls