


planta tercera



planta segona

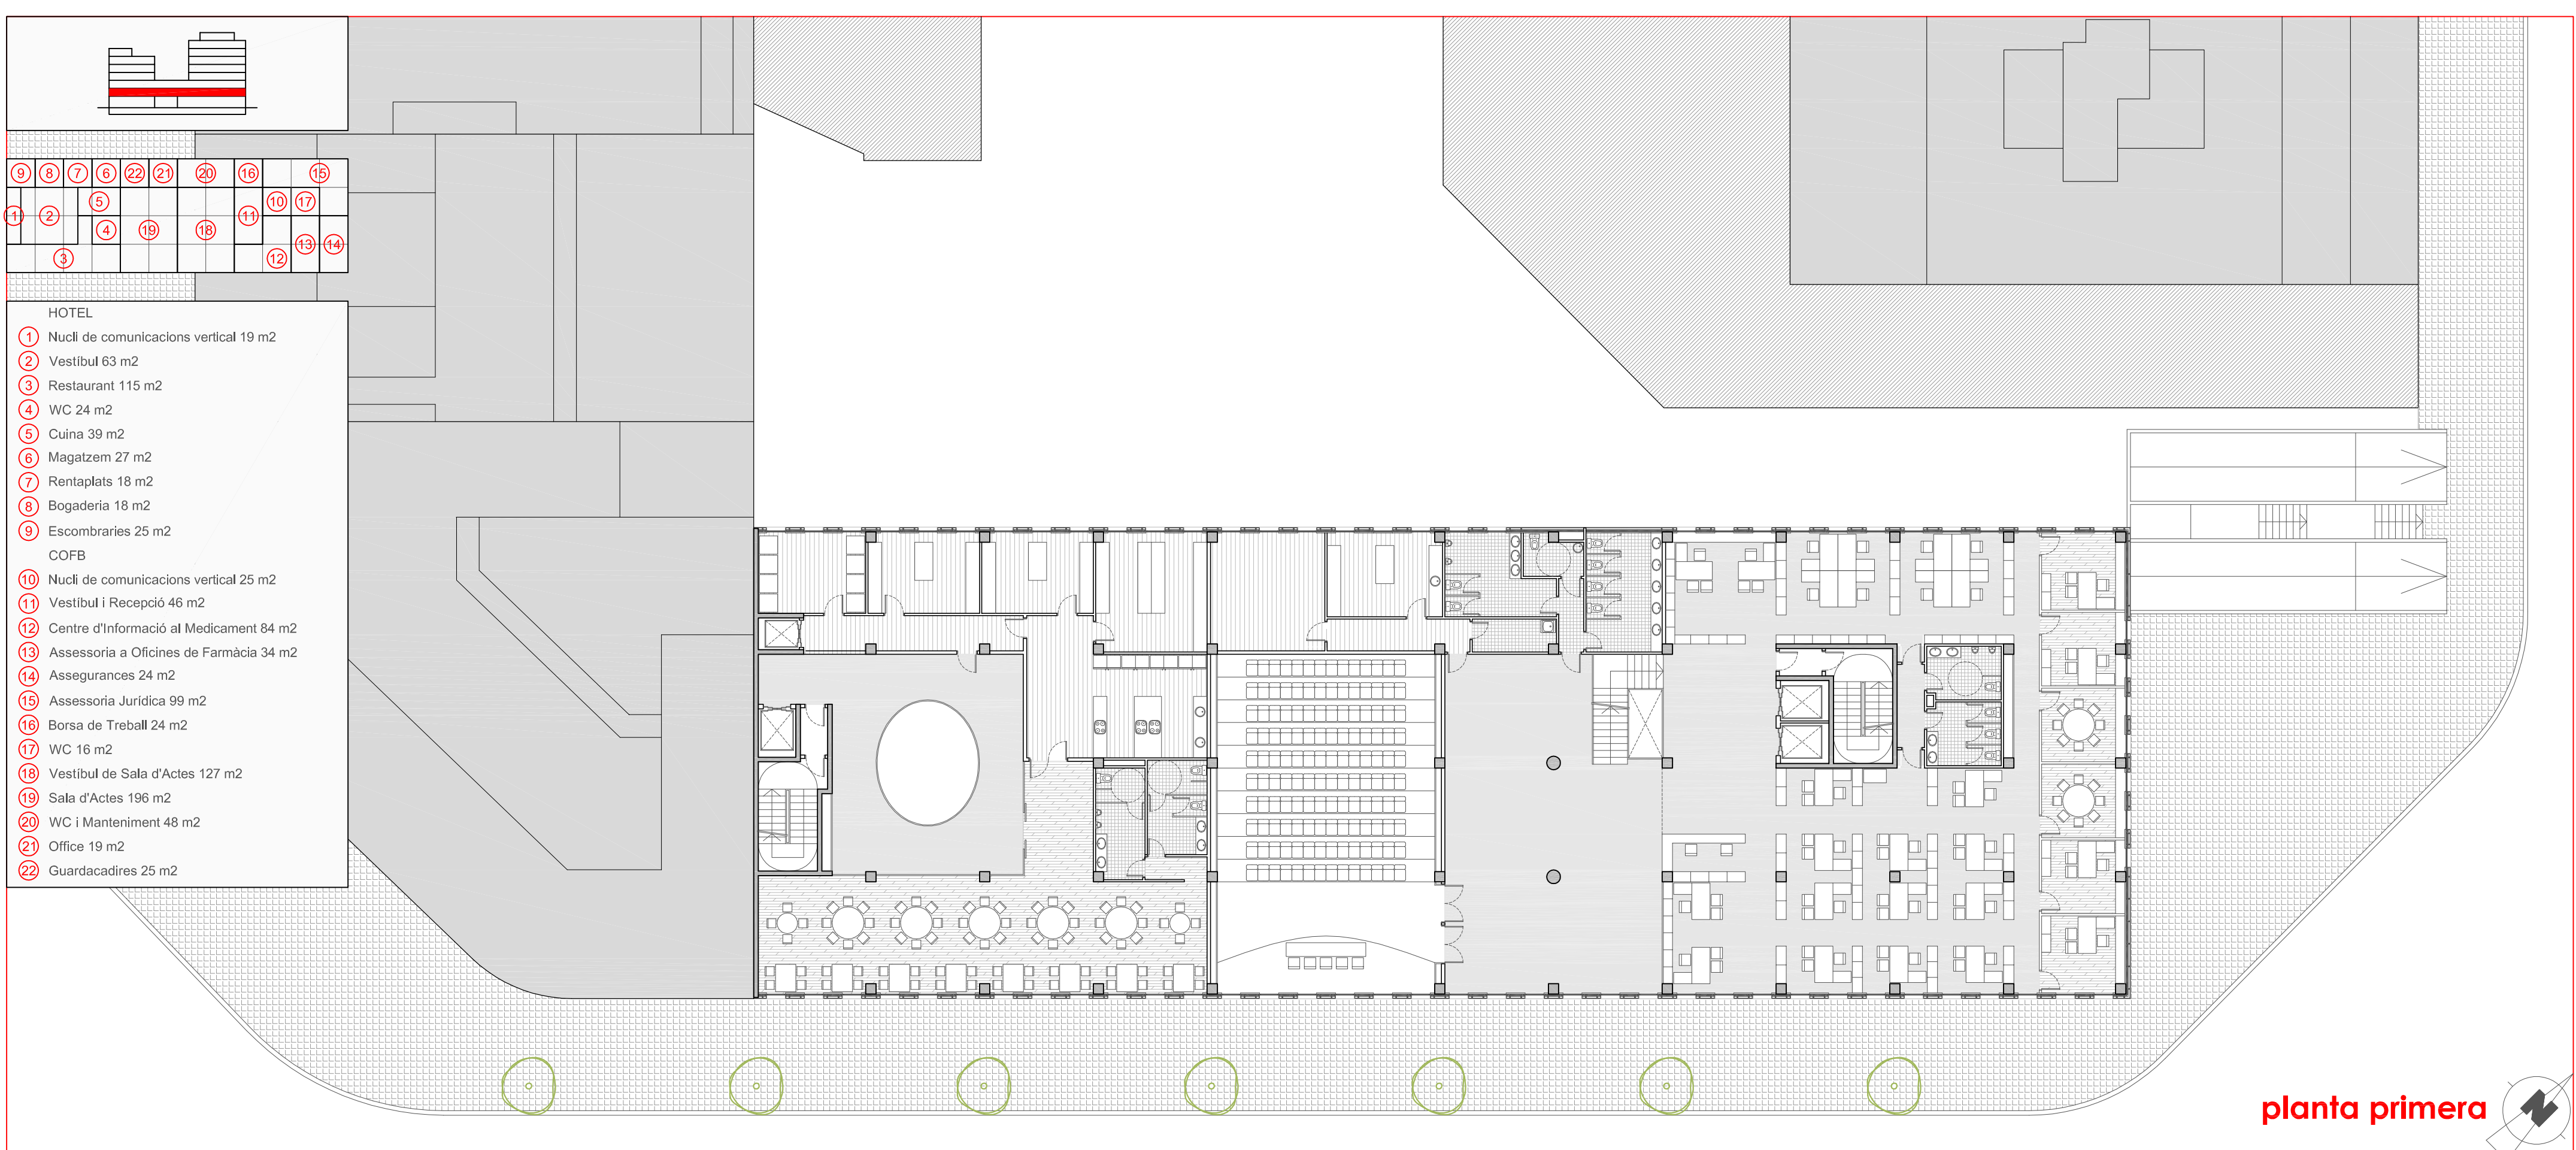

planta primera