

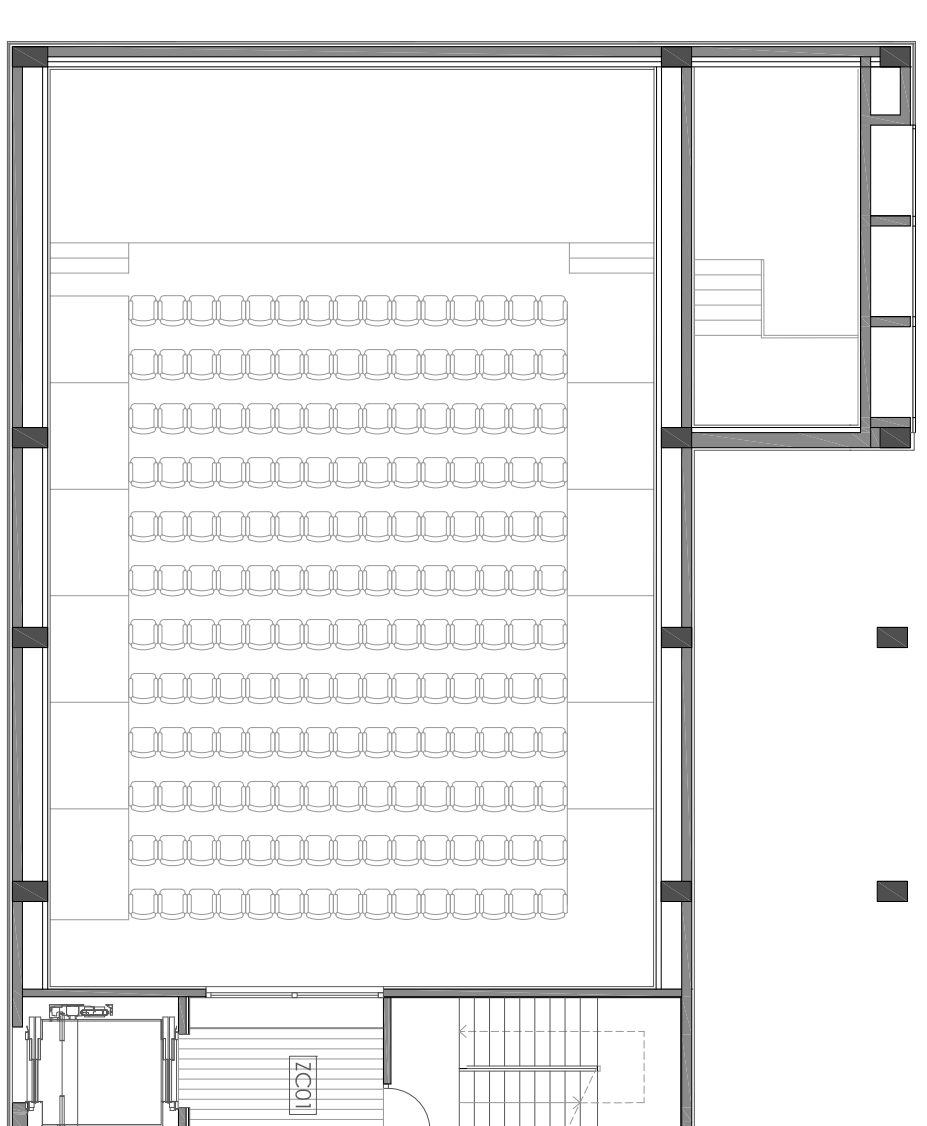


PLANTA SOTERRANI

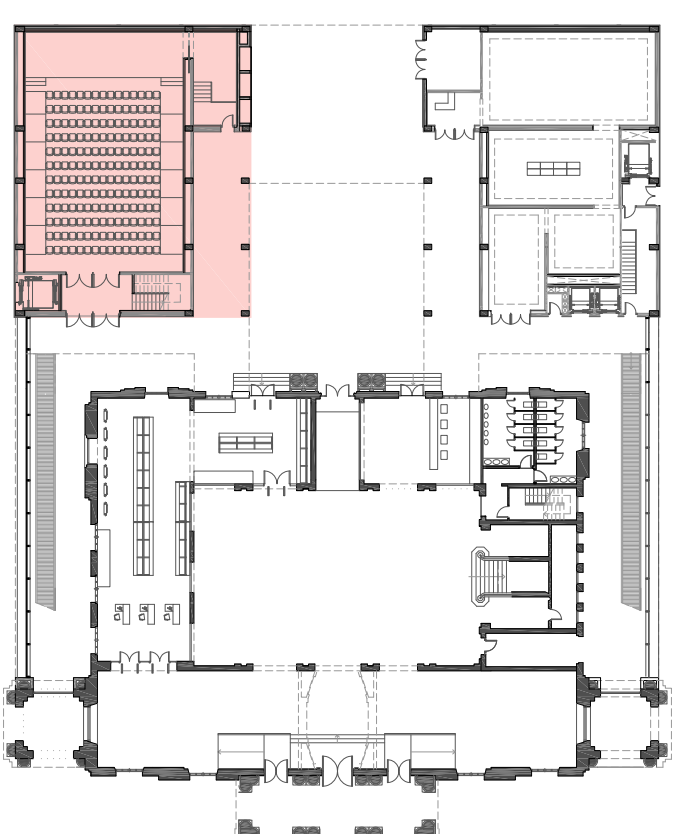

PLANTA ATELL AUDITORI

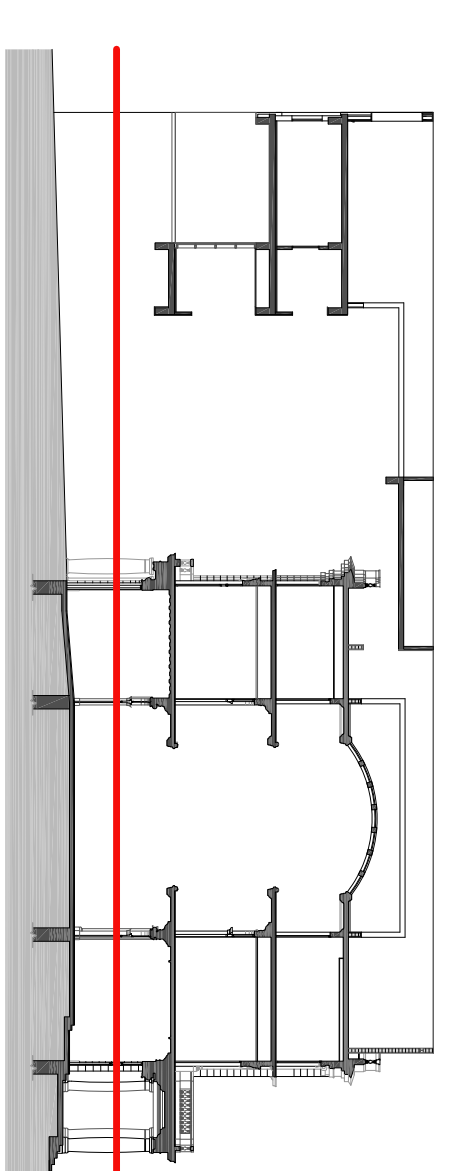

PLANTA SOTERRANI

TOTAL SUPERFICIE CONSTRUÏDA

392,25 m²

SUPERFICIE ÚTIL

V01	VESTUARIS HOMES	50,47 m ²
V02	VESTUARIS DONES	50,47 m ²
M01	MAGATZEM 1	26,76 m ²
M02	MAGATZEM 2 I DIFOSIT	65,34 m ²
M03	MAGATZEM 3 - MAQUINES	47,43 m ²
C01	1SERAPADOR DE GREIXOS	7,94 m ²
ZC01	COMPTADORS D'AIGUA	65,52 m ²
E01	ZONES COMUNS	11,15 m ²
E01	ESCALES	11,15 m ²

TOTAL SUPERFICIE ÚTIL

325,28 m²

PLANTA BAIXA

TOTAL SUPERFICIE CONSTRUÏDA

2.778,75 m²

SUPERFICIE ÚTIL

V01	VESTIBUL PRINCIPAL	267,54 m ²
P01	PAÏI CENTRAL	293,08 m ²
ZM01	ZONA DE MÚSICA	200,97 m ²
ACC1	ATENCIÓ AL CLIENT	57,93 m ²
M04	MAGATZEM	17,50 m ²
M05	MAGATZEM	15,14 m ²
A01	AUDITORI	220,89 m ²
AS01	AVANTSAÏALA I CAMERINO	11,15 m ²
E01	AUDITORI	26,4 m ²
E01	ESCALA EMERGENCIA 1	26,4 m ²
E02	ESCALA AUDITORI	12,51 m ²
LV01	SORLIDA AUDITORI	20,04 m ²
LV02	SERVEIS HOMES	20,09 m ²
SE01	SERVEIS DONES	227,66 m ²
ET	SALA EXPOSICIONS 1	18,87 m ²
VP01	ESTACIÓ TRANSPIORAMADORA	18,87 m ²
VP01	VESTIBUL POSTERIOR - PLAÇA	886,97 m ²
VP01	INTERIOR I ACCÉS PLANTES SUP.	886,97 m ²

TOTAL SUPERFICIE ÚTIL

2315,28 m²

PLANTA ATELL AUDITORI

SUPERFICIE ÚTIL


ZC01 ZONA DE CONTROL AUDITORI

10,55 m²


TOTAL SUPERFICIE ÚTIL

10,55 m²

PUNT A ENDERROGAR

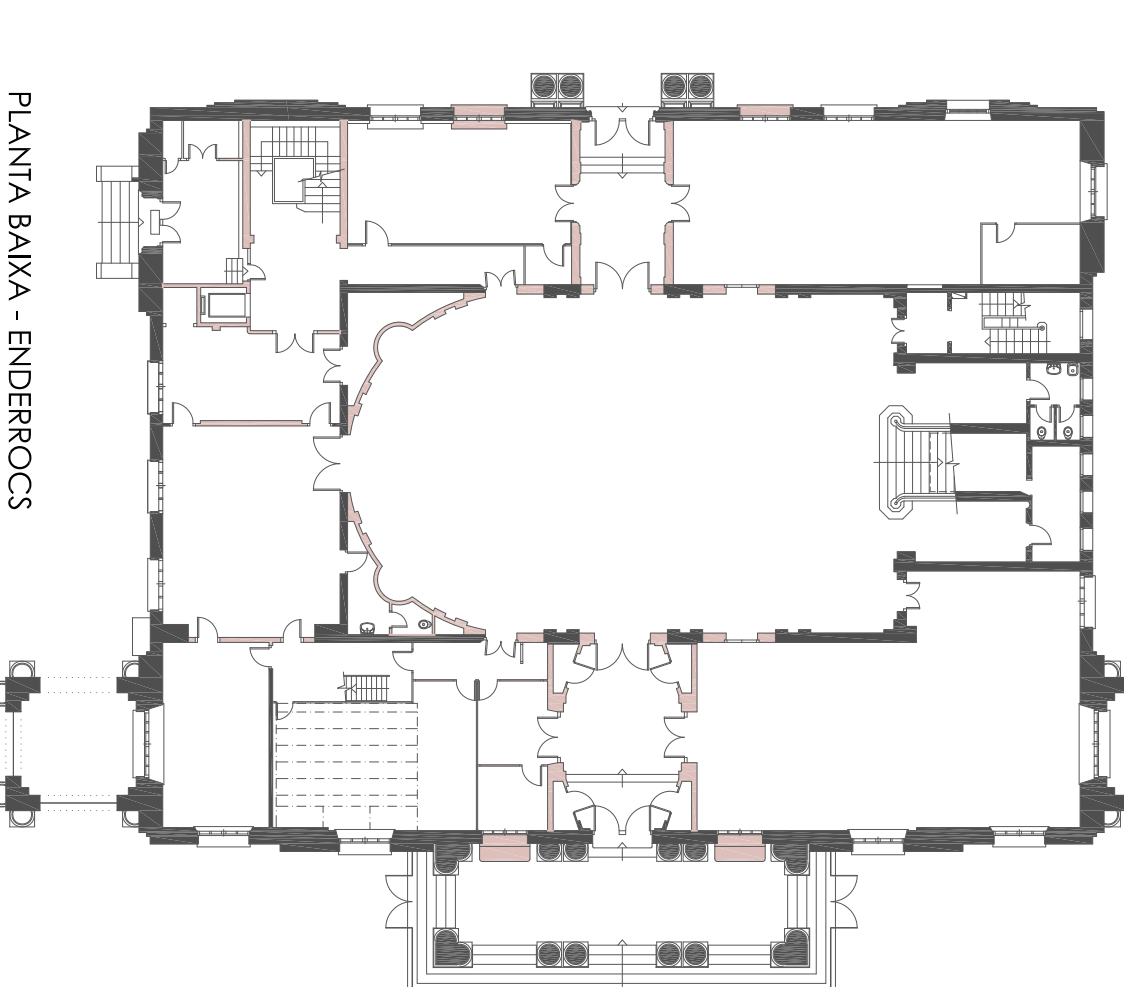

PLANTA BAIXA - ENDERROCS

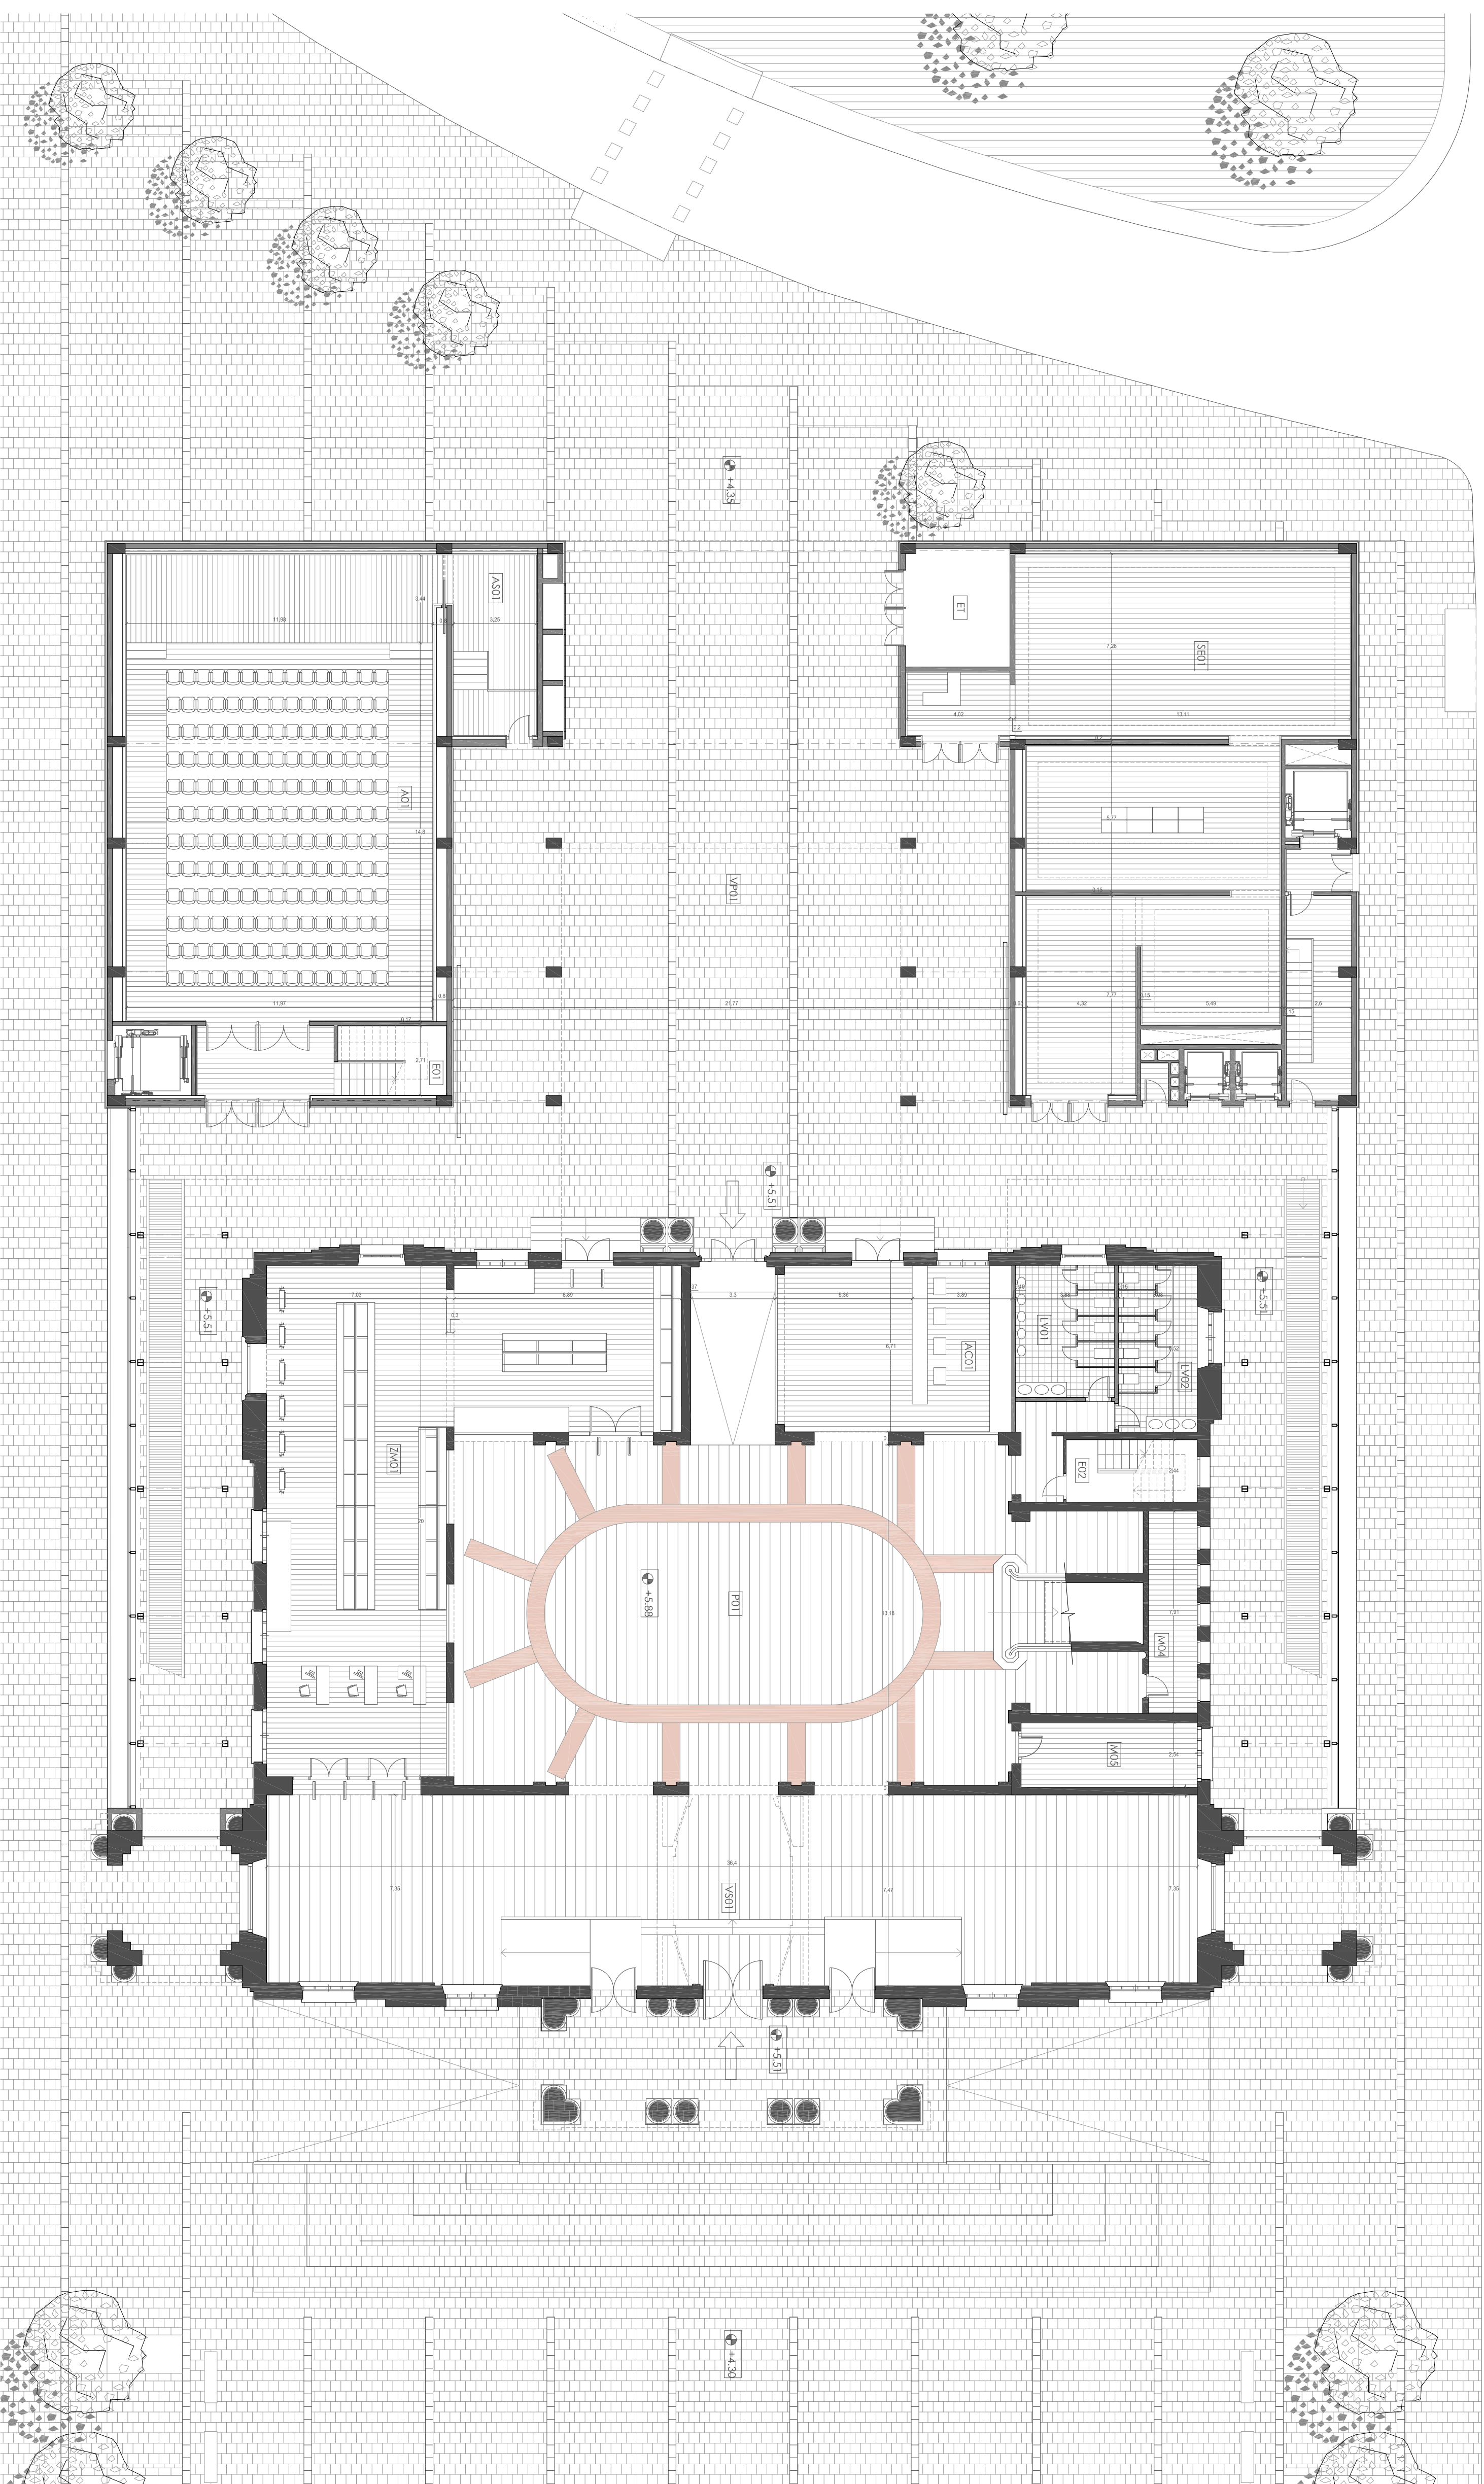

PLANTA SOTERRANI

PLANTA ATELL AUDITORI

PLANTA BAIXA - ENDERROCS

