



PLANTA TERCERA


SUPERFICIE ÚTIL		
AC01	ACCÉS 1	47,19 m <sup>2</sup>
AC02	ACCÉS 2	47,19 m <sup>2</sup>
SB01	SALA BOMBES	22,45 m <sup>2</sup>
SF01	MANTENIMENT 1	24,18 m <sup>2</sup>
SF02	MANTENIMENT 2	31,97 m <sup>2</sup>
SF03	MANTENIMENT 3	5,24 m <sup>2</sup>
T01	TERRASSA 1	712,69 m <sup>2</sup>
T02	TERRASSA 2	455,08 m <sup>2</sup>
MLL	MANTENIMENT LLIBERNARI	138,37 m <sup>2</sup>
ZC04	ZONES COMUNS	296,30 m <sup>2</sup>
E01	ESCALA EMERGENCIA	17,23 m <sup>2</sup>
<b>TOTAL SUPERFICIE ÚTIL</b>		<b>1.777,89 m<sup>2</sup></b>

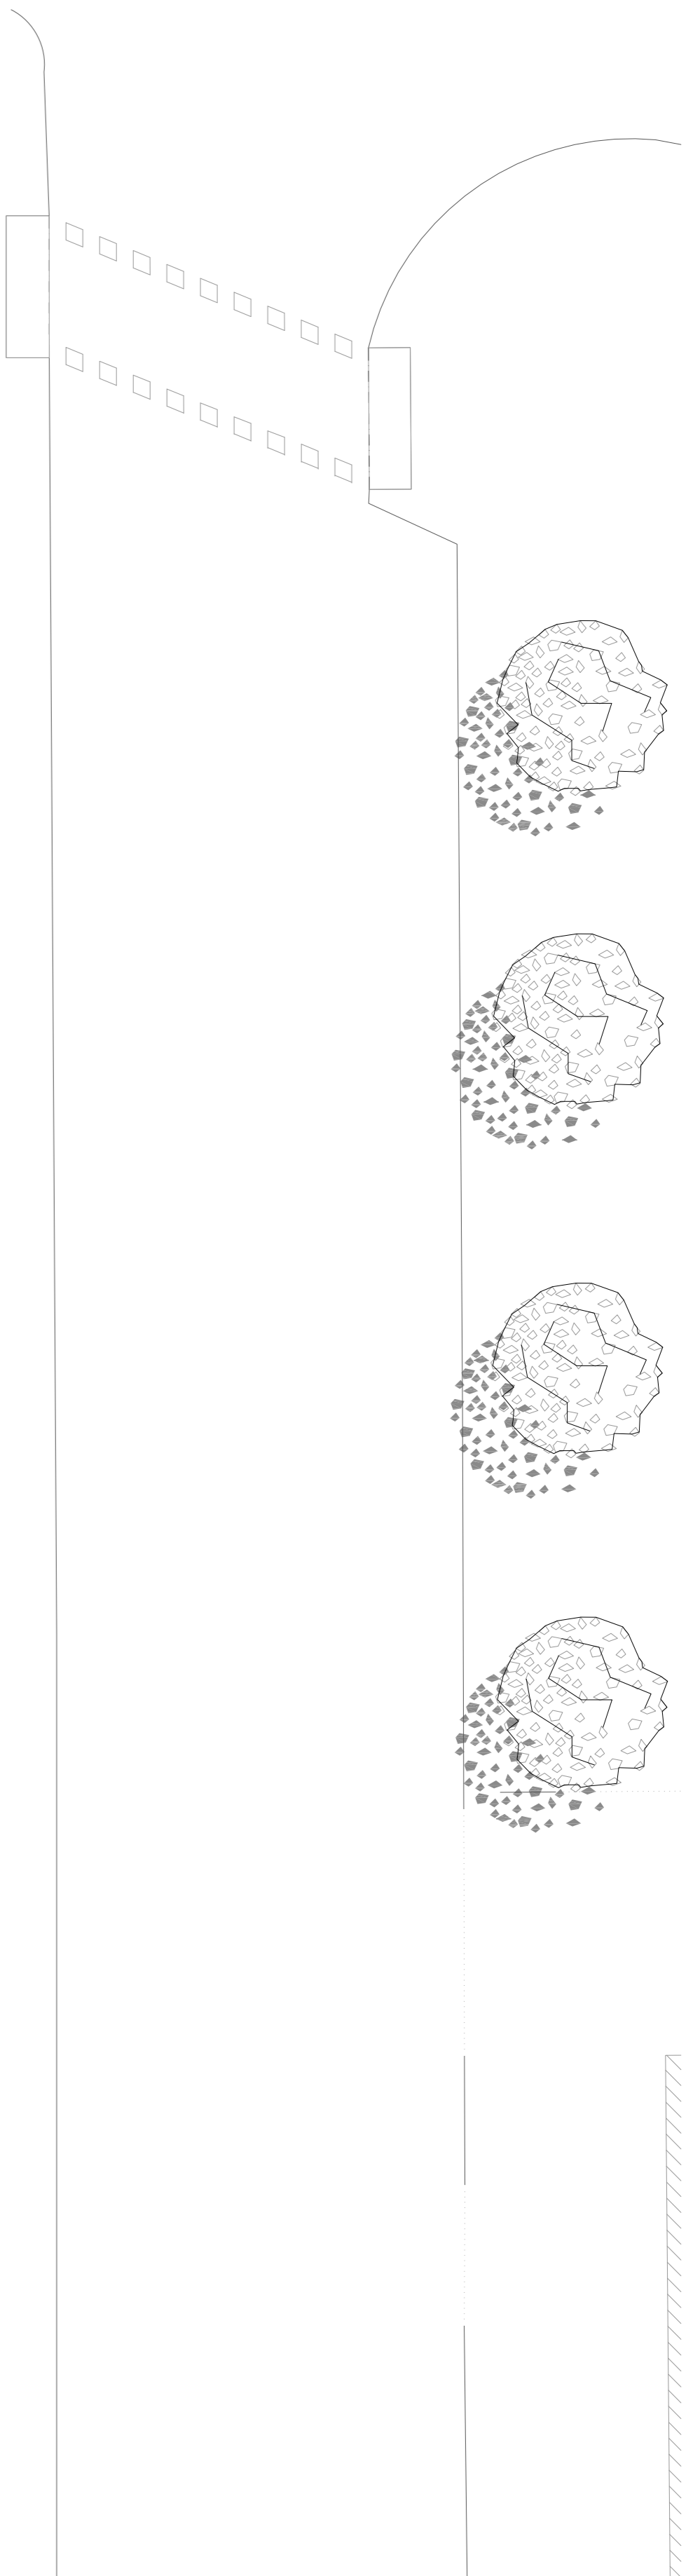

PUNT A ENDERROCAR

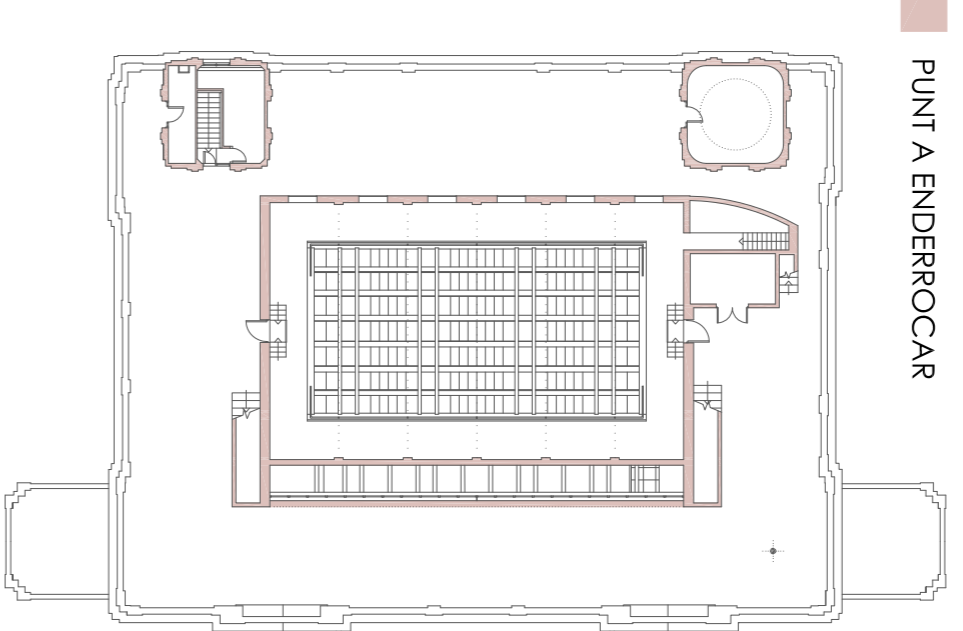

PLANTA TERCERA - ENDERROCS

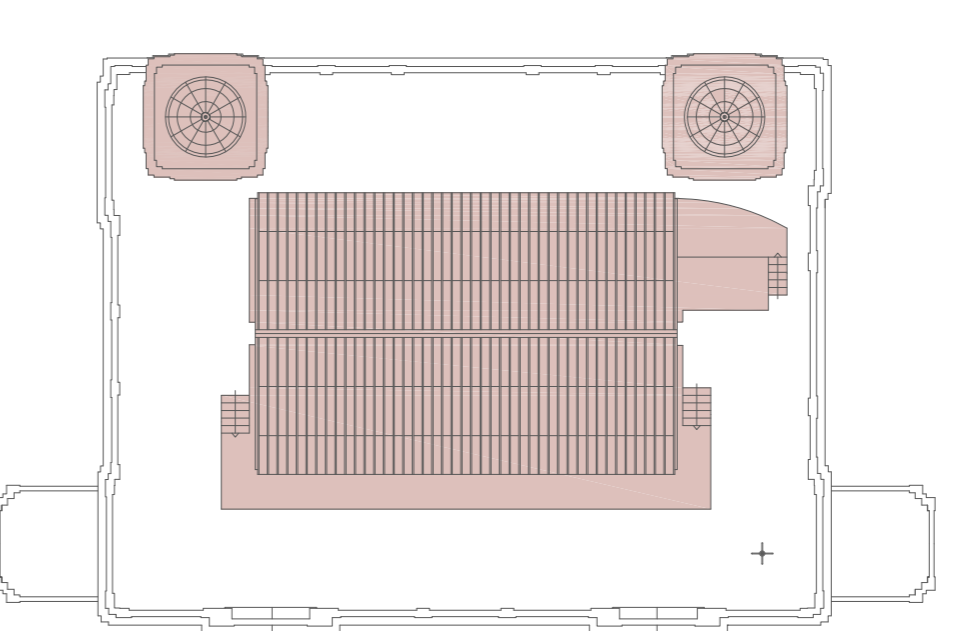

PLANTA COBERTA - ENDERROCS



MUSEU DEL MAR DE GÈNOVA  
Guillermo Vazquez Consuegra

