



SECCIÓ F-F'

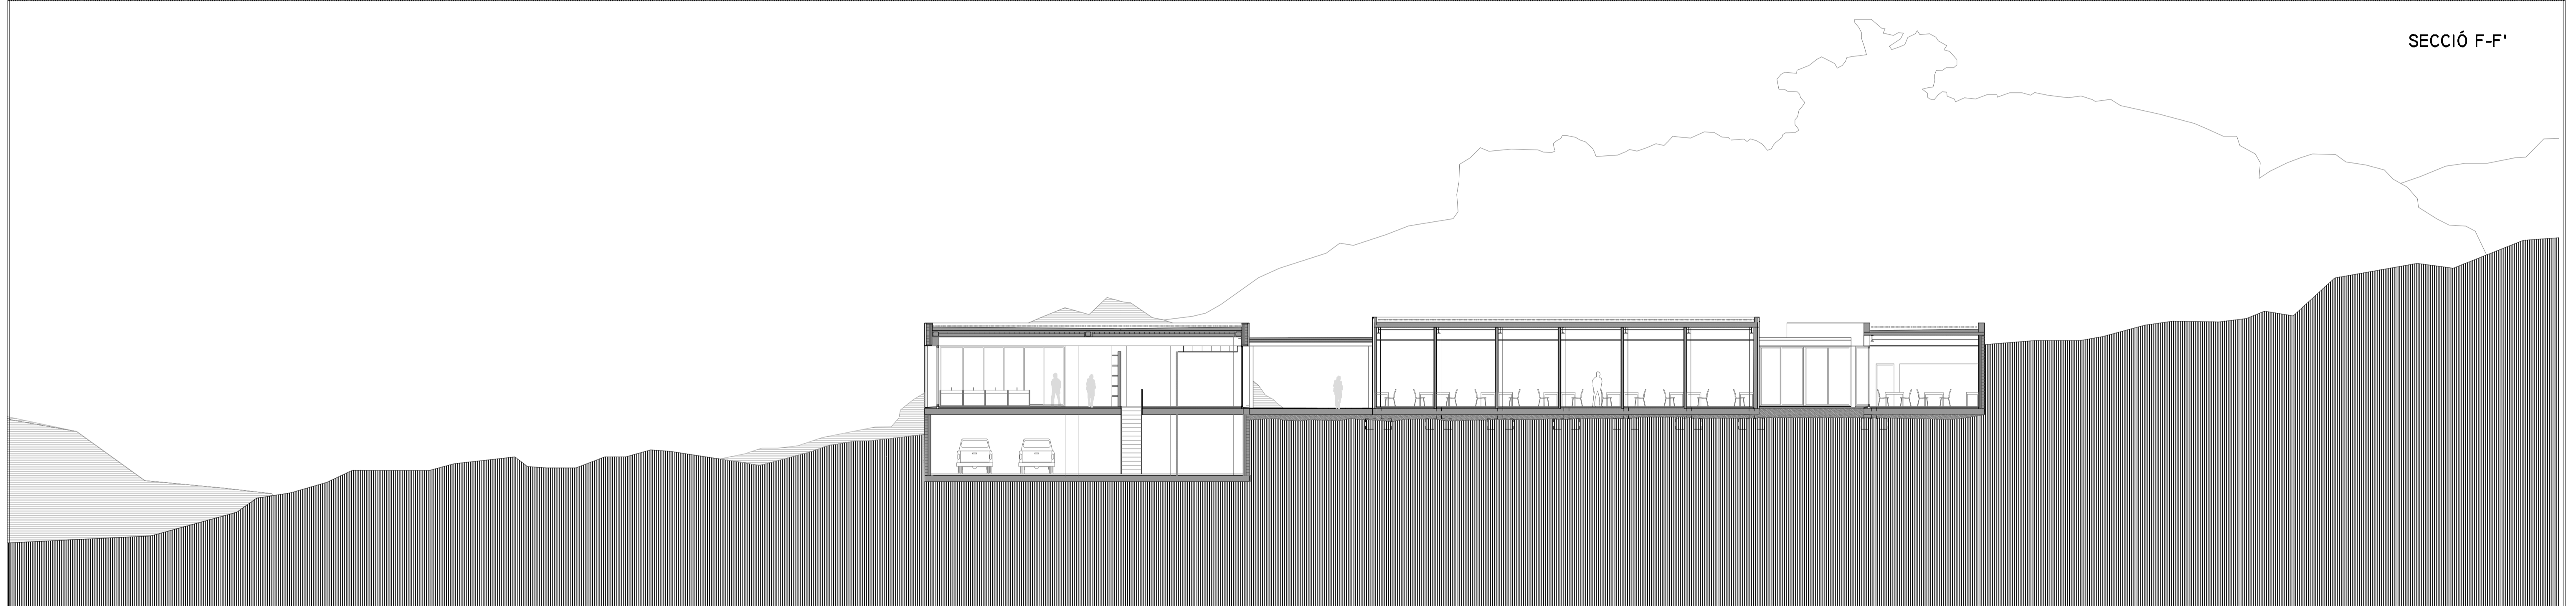

SECCIÓ G-G'

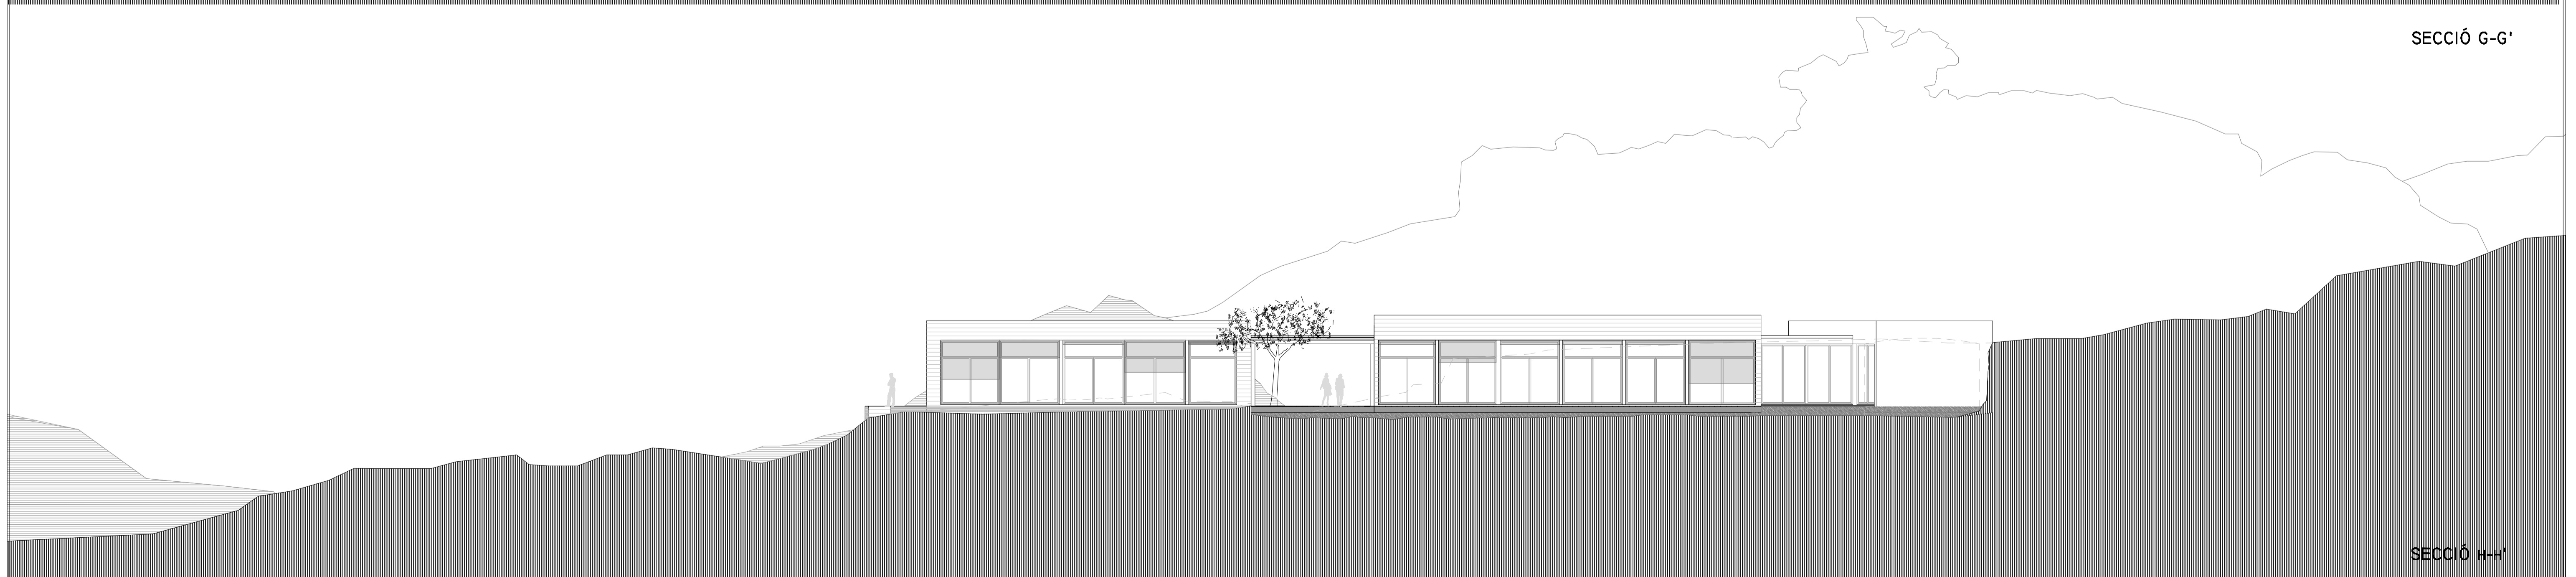

SECCIÓ H-H'

