


LA INTERVENCIÓ EN LES UNITATS EXISTENTS PRETÉN MANTENIR AL MÀXIM EL SEU ASPECTE ACTUAL. CONSISTEIX EN RECOBRIR EL CONJUNT D'UNITATS AMB PLAQUES DE POLIESTIRI, MALLASSO I ARREBOSAT. ES MANTÉ L'ESTRUCTURA I FORJAT ACTUAL, REFORÇANT LES OBERTURES QUE ES FACIEN PER TAL D'ADREJAR UNITATS. EN COBERTA, S'ARRECARÀ LA TEL·LA I ES POSARÀ UNA CAPA D'ALLAMENT I IMPERMEABILITZACIÓ, PER DESPRÉS TORNAR A COLOCAR-HI LA TEL·LA. L'ARREBOSAT HA D'ARRIBAR FINS A DALT DE MANERA QUE EL CANTELL DE LA TEL·LA SIGUI APENES PERCEPTIBLE. ELS NOUS ELEMENTS ES COL·LOQUEN SOBRE LA ROCA O LES PREEXISTÈNCIES MITJANÇANT PILARS DE FUSTA, AMB UNA BASE DE TRANSICIÓ. ESTARAN CONSTRUÏTS AMB ESTRUCTURES LLEUGERES DE FUSTA MUNTADA EN SEC, RECOBERTES AMB PANELLS SANDWICH PREFABRICATS, ACABAT DE LAMES DE FUSTA I COBERTA DE XAPA METÀL·LICA. EL VOLUM DE LA SALA COMUNA PRESENTA OBERTURES QUE OCUPEN QUASI TOTA LA SUPERFÍCIE DE FAÇANA. COMBINACIÓ DE PANELLS FIXES DE POLICARBONAT AMB ESTRUCTURA D'ALUMINI I PORTES I FINESTRES DE VIDRE AMB FUSTERIA D'ALUMINI.



AGRUPACIÓ D'UNITATS ENTORN UN PATI
E 1/100

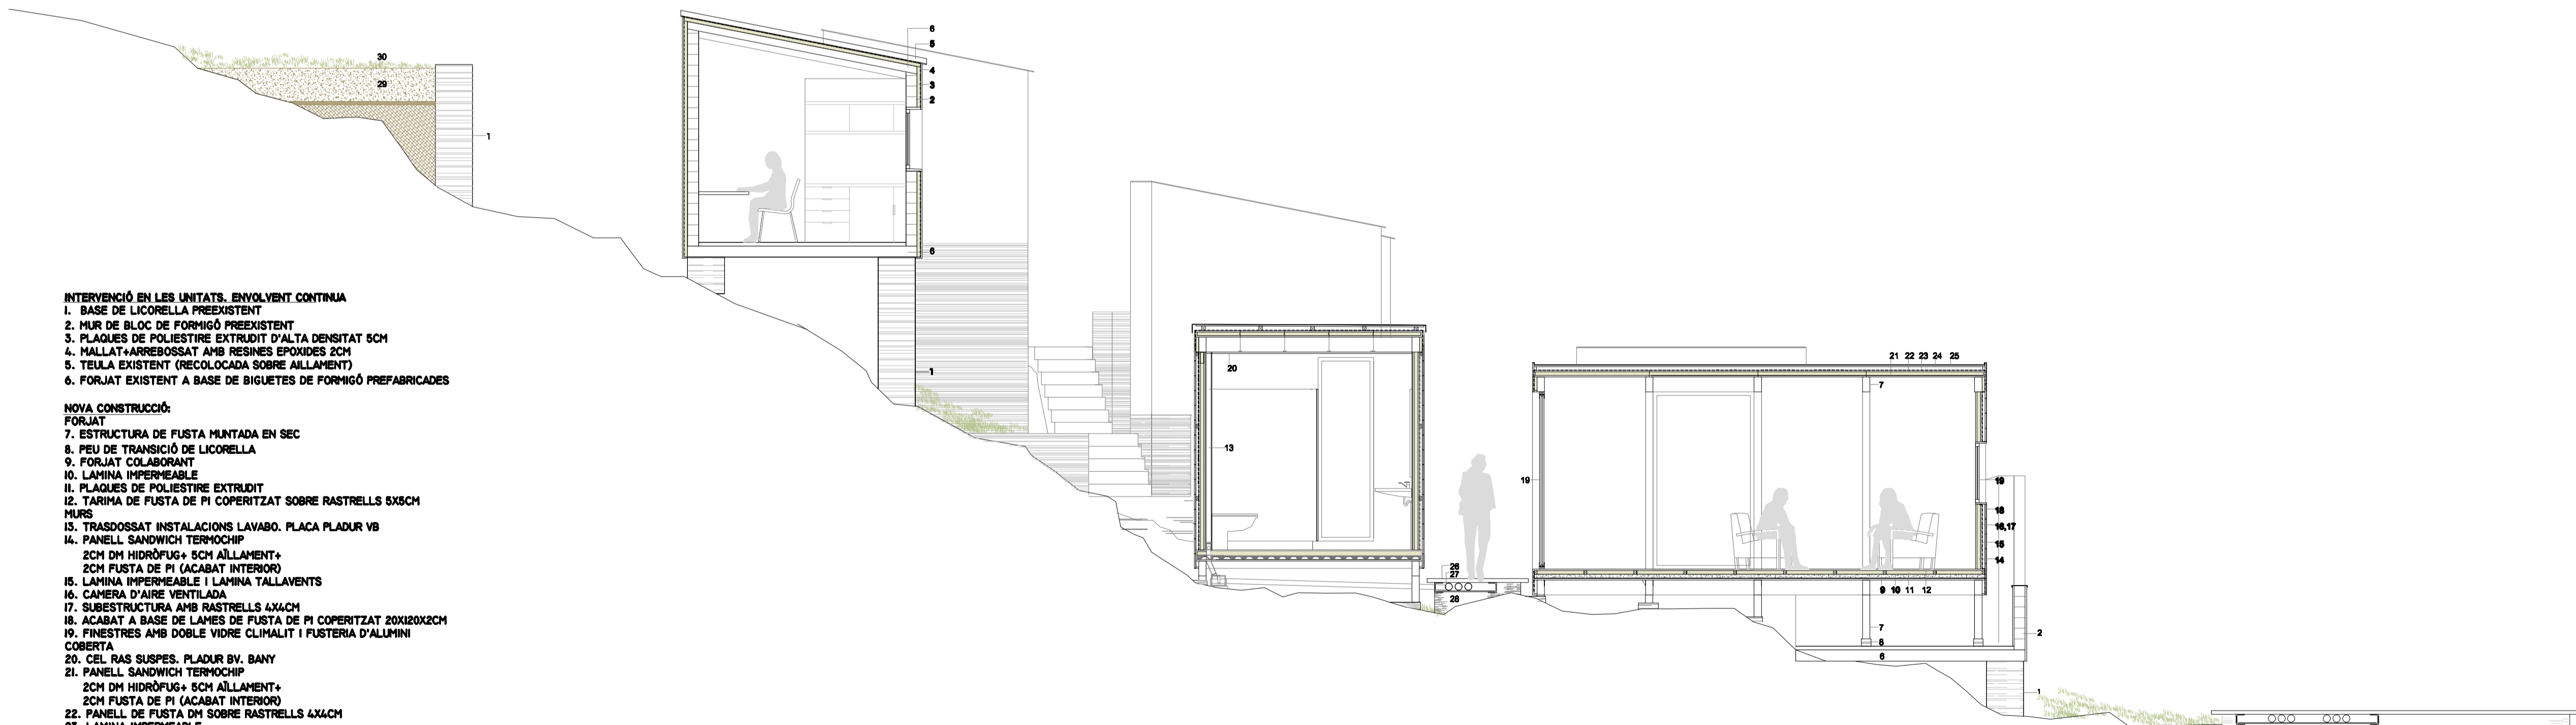

INTERVENCIÓ EN LES UNITATS. ENVOLVENT CONTINUA
 1. BASE DE LICORELLA PREEXISTENT
 2. MUR DE BLOC DE FORMIGÓ PREEXISTENT
 3. PLAQUES DE POLIESTIRI EXTRUÏT D'ALTA DENSITAT 5CM
 4. MALLAT+ARREBOSAT AMB RESINES EPOXIDES 2CM
 5. TEL·LA EXISTENT (RECOLOCADA SOBRE ALLAMENT)
 6. FORJAT EXISTENT A BASE DE BIGUETES DE FORMIGÓ PREFABRICADES

NOVA CONSTRUCCIÓ:
FORJAT
 7. ESTRUCTURA DE FUSTA MUNTADA EN SEC
 8. PEU DE TRANSICIÓ DE LICORELLA
 9. FORJAT COLABORANT
 10. LAMINA IMPERMEABLE
MURS
 11. PLAQUES DE POLIESTIRI EXTRUÏT
 12. TARIMA DE FUSTA DE PI COBERTA SOBRE RASTRELLS 4X4CM
MURS
 13. TRASDOSSAT INSTAL·LACIONS LAVABO, PLACA PLADUR VB
 14. PANELL SANDWICH TERMOCHIP
 2CM DM HIDRÒFUG+ 5CM AÏLLAMENT+
 2CM FUSTA DE PI (ACABAT INTERIOR)
 15. LAMINA IMPERMEABLE I LAMINA TALLAVENTS
 16. CAMERA D'AIRE VENTILADA
 17. SUBESTRUCTURA AMB RASTRELLS 4X4CM
 18. ACABAT A BASE DE LAMES DE FUSTA DE PI COBERTA 20X120X2CM
 19. FINESTRES AMB DOBLE VIDRE CLIMALIT I FUSTERIA D'ALUMINI
COBERTA
 20. CEL RAS SUSPES. PLADUR BV. BANY
 21. PANELL SANDWICH TERMOCHIP
 2CM DM HIDRÒFUG+ 5CM AÏLLAMENT+
 2CM FUSTA DE PI (ACABAT INTERIOR)
 22. PANELL DE FUSTA DM SOBRE RASTRELLS 4X4CM
 23. LAMINA IMPERMEABLE
 24. CAMERA D'AIRE VENTILADA
 25. COBERTA DE XAPA METÀL·LICA

PASSERA
 26. PAVIMENT DE PISSARRA
 27. BASE DE LICORELLA
 28. PAS D'INSTAL·LACIONS

ATERASSAMENT
 29. REOMPLERT AMB TERRA FERTIL
 30. PLANTACIÓ D'ESPECIES AUTÒCTONES
 PER SEMBRA O HIDROSEMBRA

