



URBANITZACIÓ

- 11 ESTRUCTURA DE FORMIGÓ ARMAT
- 12 ANILLAGE ASPÀLTIC
- 13 ANILLAGE D'APLICACIÓ DE PEBA
- 14. MORTER DE COL·LOCACIÓ esam
- 15. APLACAT DE PEBA CAUSA DE 6x40x4 cm
- 16. SOLERA DE FORMIGÓ esdam 140/14mm
- 17. PEÇA DE LLAMBORDI MODEL VIVAZ
- 18. SUB-BASE DE TOU AJAIRIFICAT es20 cm
- 19. BLOC DE FORMIGÓ DE 20x ARMAT
- 110. VEGETACIÓ SINGULARISSA "HERBERA HELIX"
- 111. VEGETACIÓ SINGULARISSA "HERBERA HELIX"
- 112. LAMINA IMPERMEABLE SOBRE BASE DE MORTER
- 113. LLAMBORDA VORADA GRANITICA
- 114. VORADA DE FORMIGÓ PREFABRICAT (5x25 cm) TIPUS 1-3
- 115. EMBORNAL REIXA SORBERA DE POSSA TIPUS CUVAT VELLA
- 116. CANALÍ CONJUNT DE XAPA PLEGADA INOXIDABLE es2mm
- 117. REIXA es2mm
- 118. REGULA DE LLOSA PREFABRICADA "BRENCO" DE FORMIGÓ GRS 40x30x4 cm
- 21. MÀS S'ASSIS es1cm ABBREVIAT I ACRATAT LLISCAT
- 22. PAS DE CONDUCTES NEG JARDINERIA
- 23. PAS DE CONDUCTES SANEJAMENT
- 24. CAPA DE COMPRESS MORTER TIPUS PORTLAND (gr3cm)
- 25. TAPETA DE FORMIGÓ "IN SITU"
- 26. SOLERA DE FORMIGÓ ARMAT es20cm
- 27. TARNIA DE FUSTA PE es4cm
- 28. PRODUCTOR GRAMINÍ MODEL PROQUIL
- 29. PANNISUS CENSURESA
- 210. CONDUCTOR COBRE UNE 6x/1w 2x25 mm

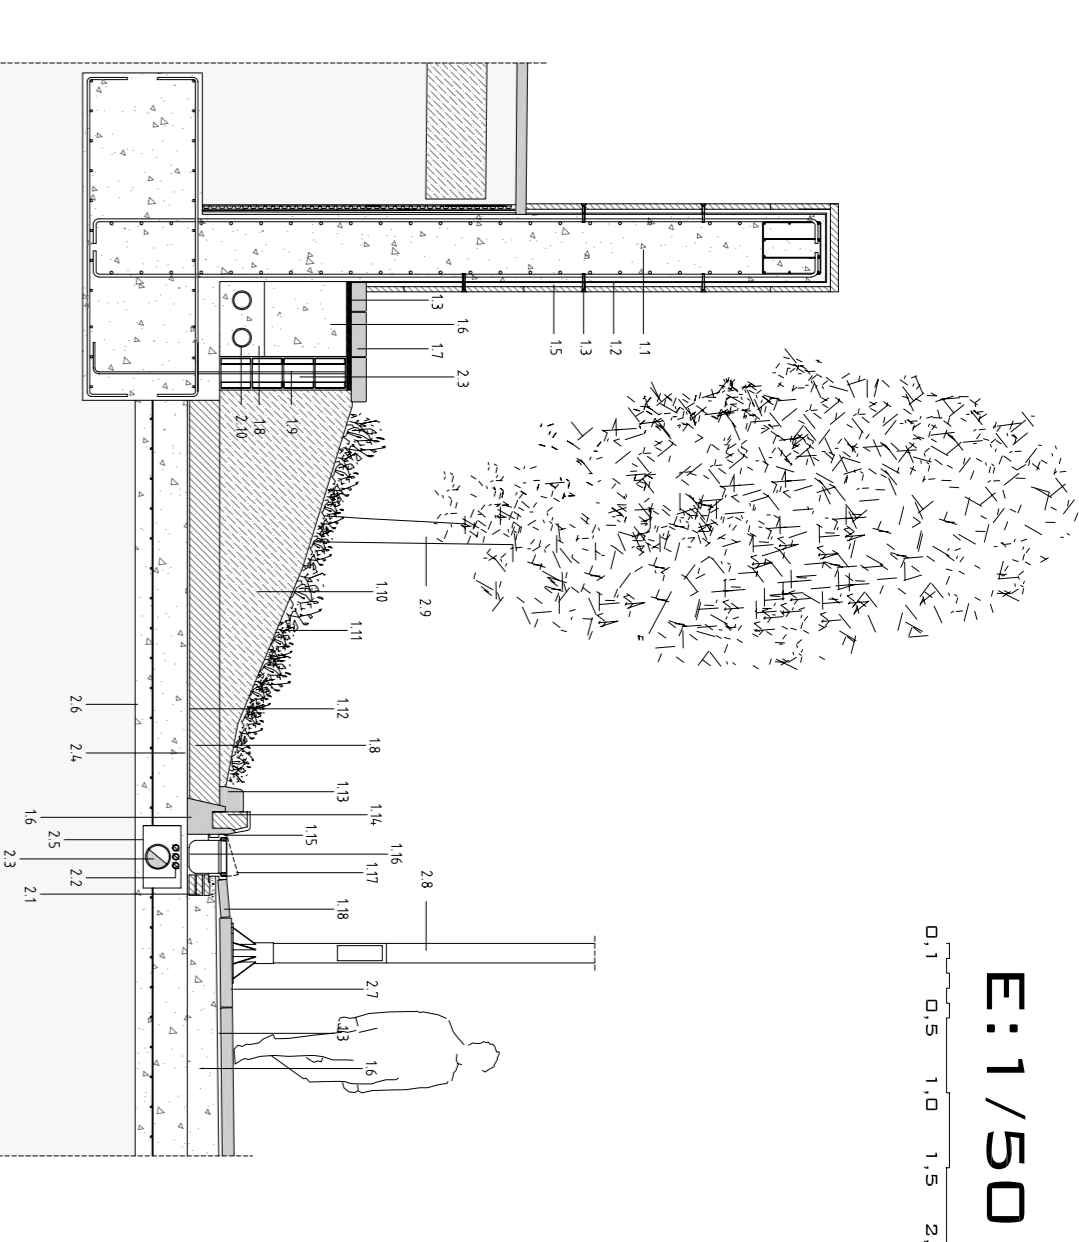


E: 1/50
0,1 0,5 1,0 1,5 2,0

PASSEIG DE SANT JOAN

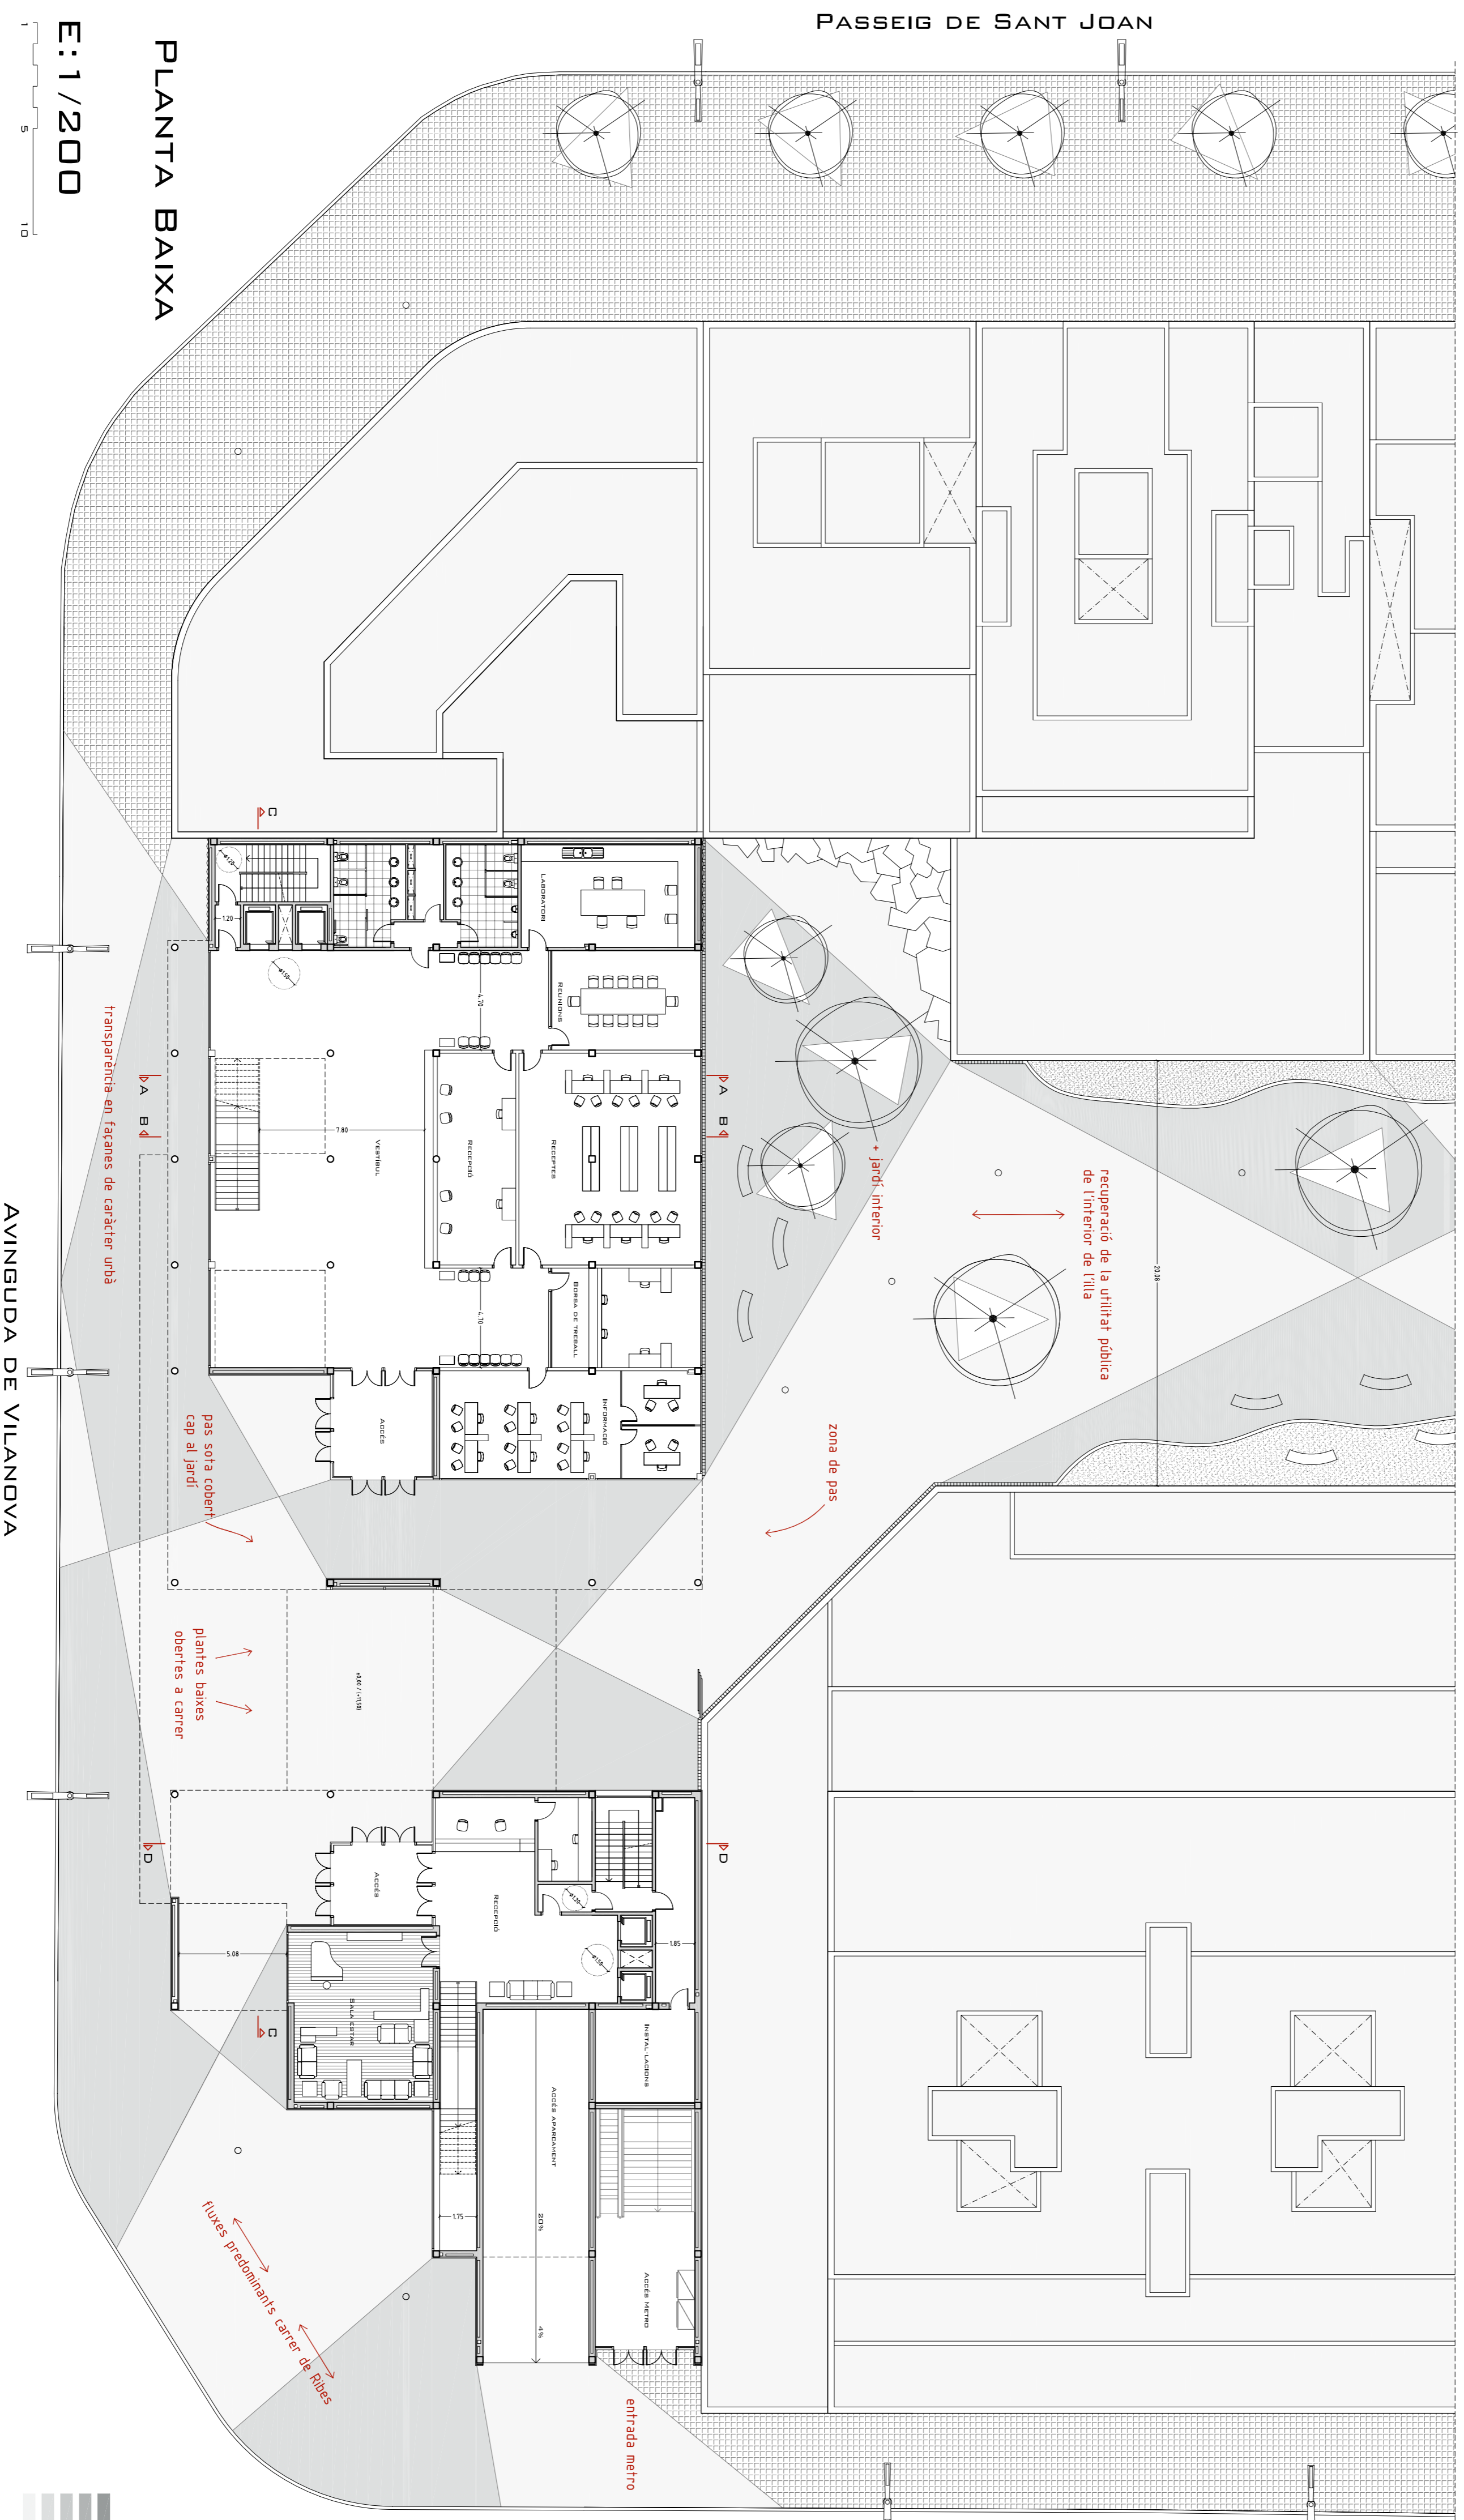


CARRER DE ROGER DE FLOR

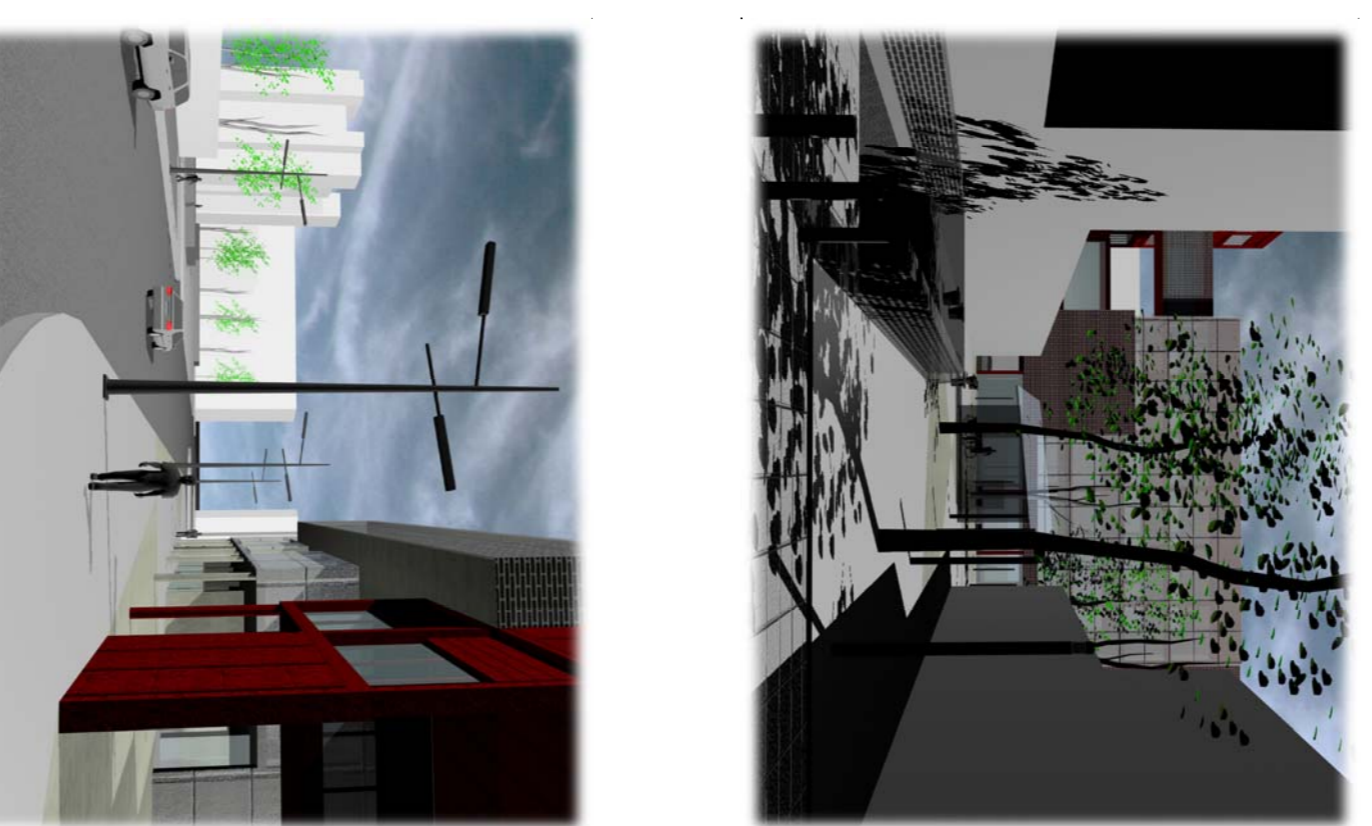


SUPERFÍCIES ÚTILS


COL·LEGI		RESIDÈNCIA	
PLANTA BAIXA		PLANTA BAIXA	
Serveis comuns i circulacions	36	Zones comuns i circulacions	116
Instal·lacions	35	Zones comuns i circulacions	20
Reunions	5	Reunions	33
Sala d'estar	33	Sala d'estar	53
Reunions	40	Reunions	34
Recepció	80	Recepció	37
Borsa de treball	37	Borsa de treball	33
Informació	33	Informació	33
Prova exterior	200	Prova exterior	200
Total	877 m²	Total	446 m²

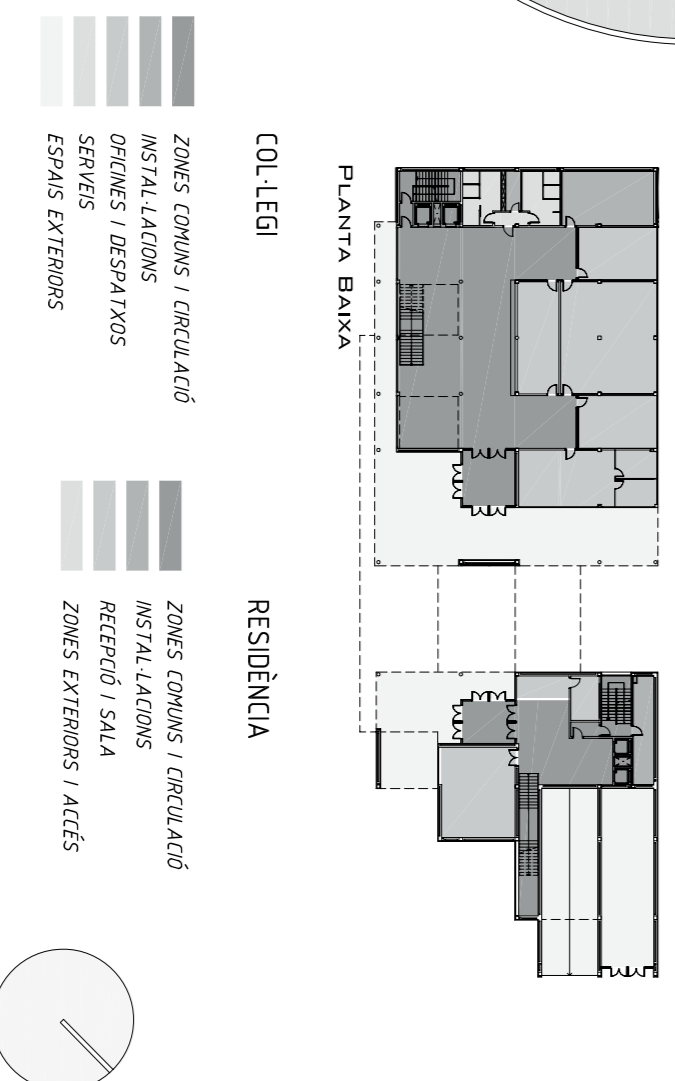

- ZONES COMUNS I CIRCULACIÓ
- INSTAL·LACIONS
- ORIGINES I DESMAYOS
- ESPRAIS EXTERIORS
- ZONES COMUNS I CIRCULACIÓ
- INSTAL·LACIONS
- RECEPCIÓ I SALA
- ZONES EXTERIORS I ACCÉS

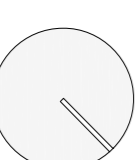

PLANTA BAIXA
E: 1/200

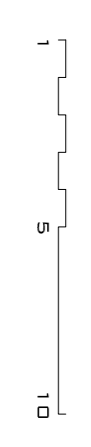

AVINGUDA DE VILANOVA

COL·LEGI

RESIDÈNCIA

ARQ.

TRIBUNAL: MIGUEL USANDIZAGA, PEPA GÓMEZ, J. LUIS OYÓN

ÓSCAR YÁNEZ ORPI