
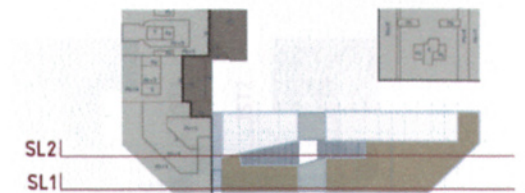


SECCIÓ LONGITUDINAL 1  
e:1/200

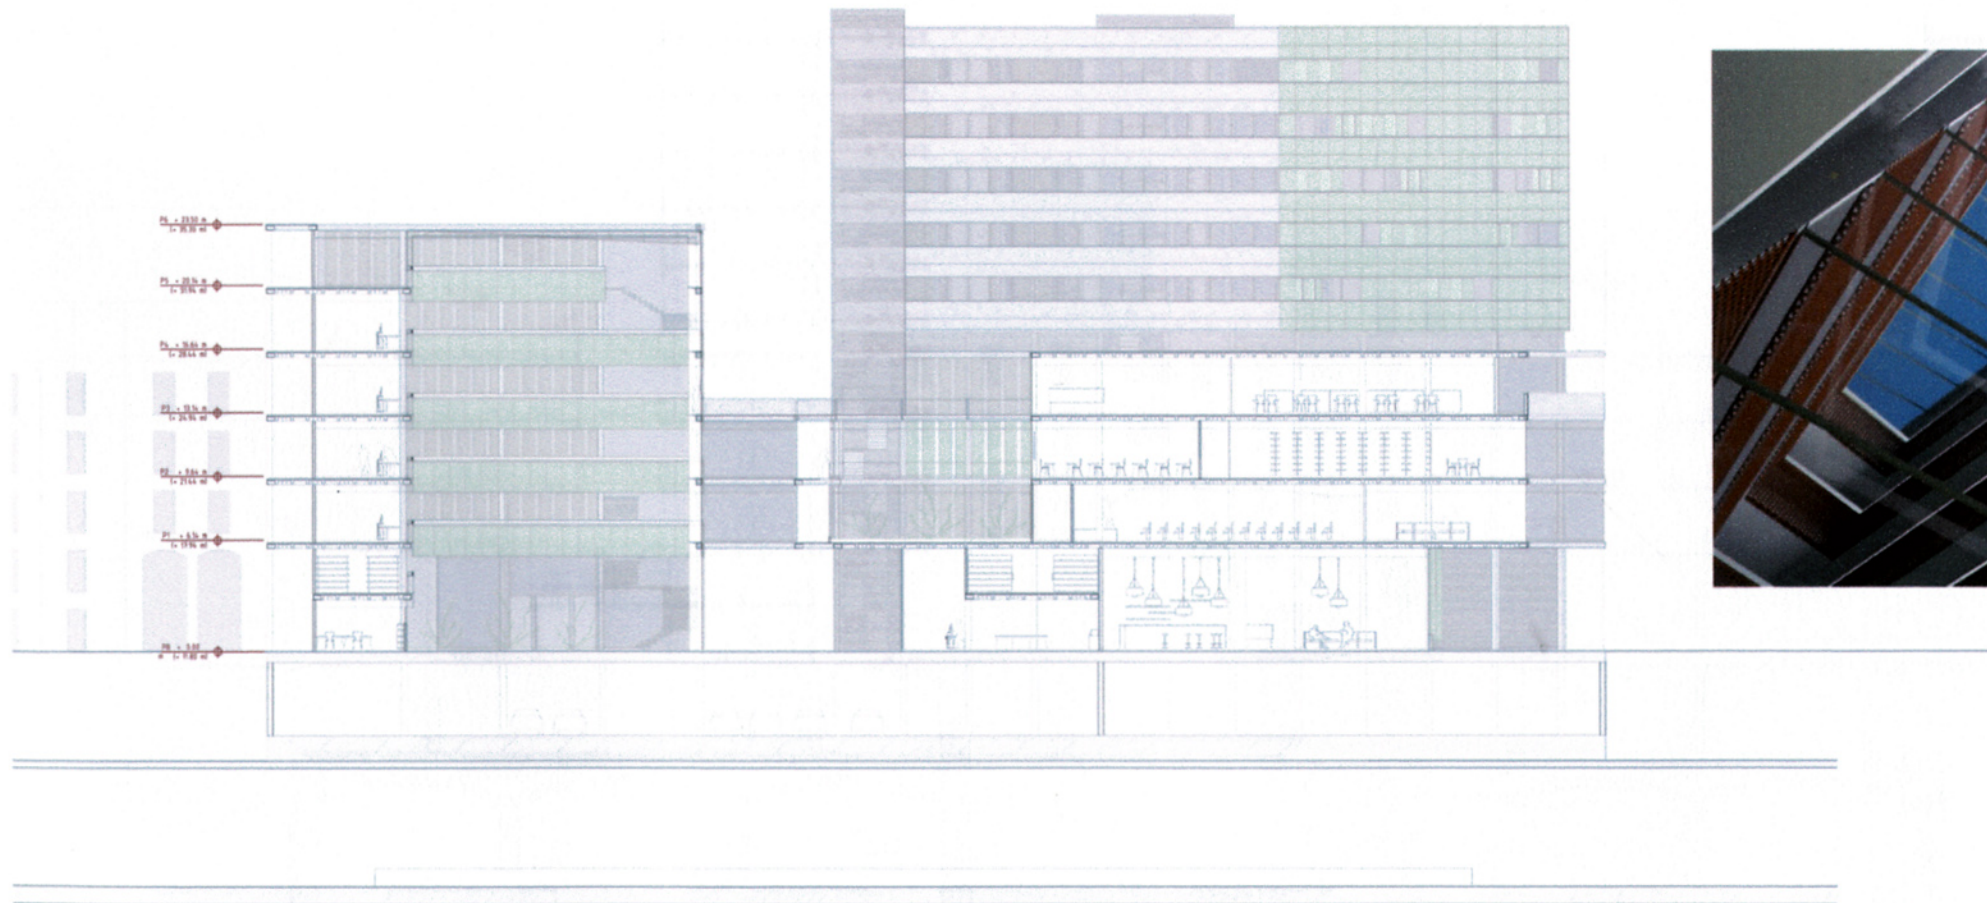

SECCIÓ LONGITUDINAL 2  
e:1/200