
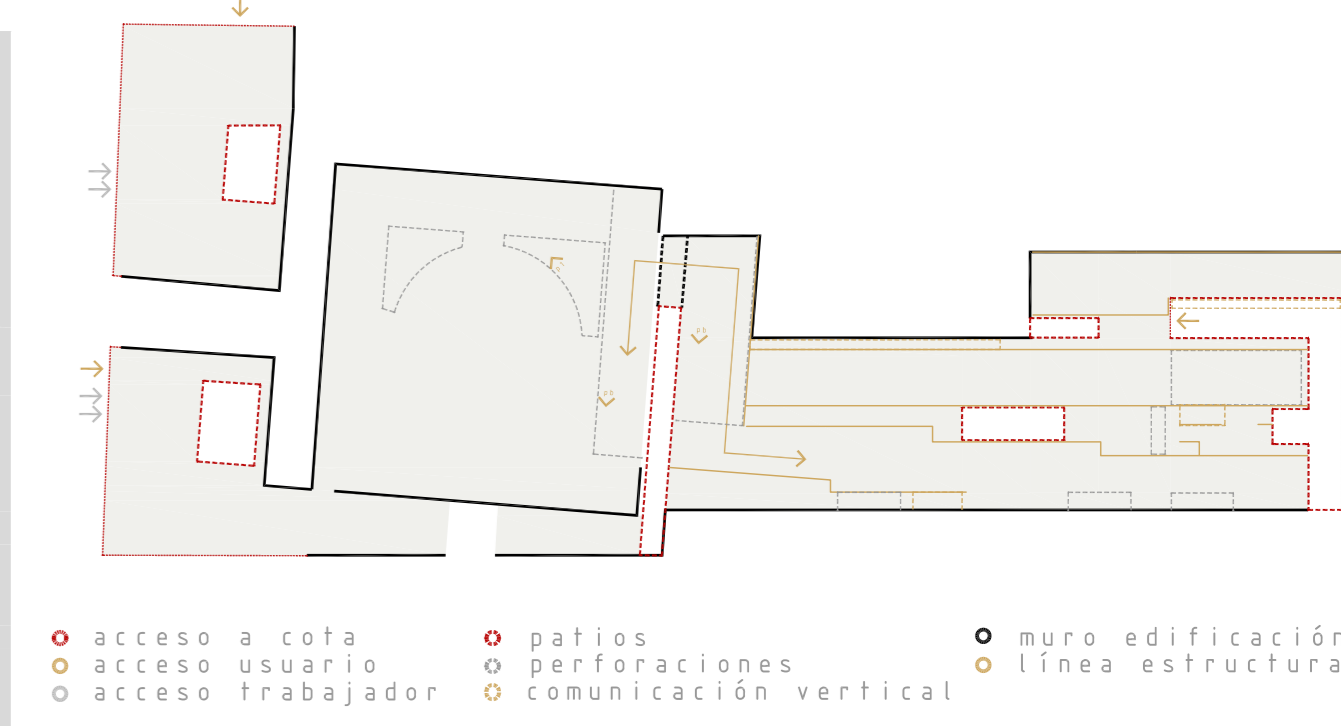


5 PLANTA SÓTANO -01 1:250

AMPLIACIÓN

BIBLIOTECA PÚBLICA ESTOCOLMO
 Tribunal: Eduard Bru, Angel Obiol, Ferran Sagarra, Josep Lluís Canosa
 Ana Quintana Zaurca, OCTUBRE 08_LINEA GRAN ESCALA_ETSAB_

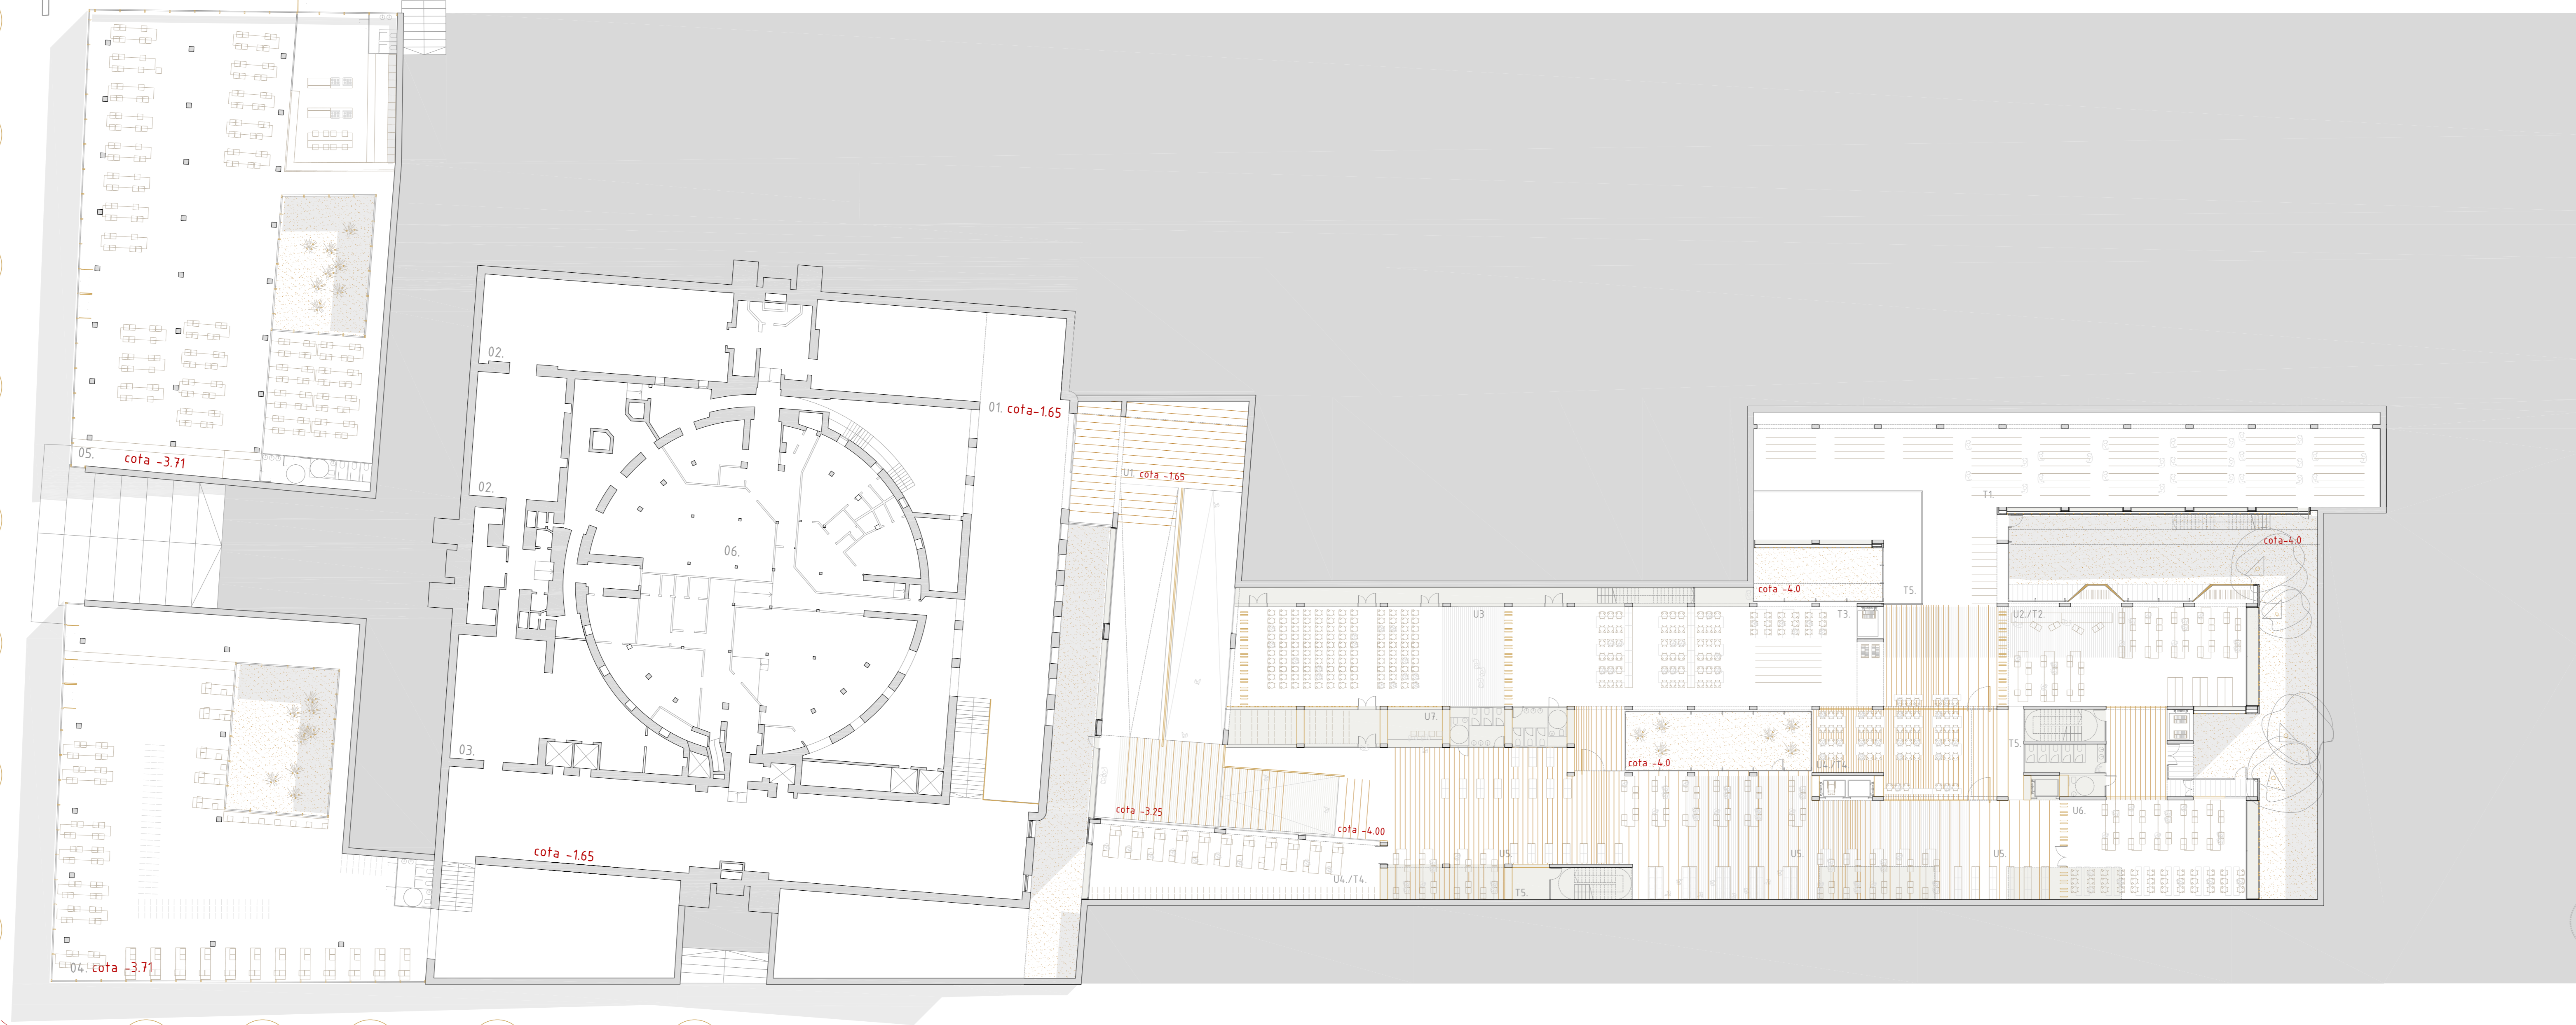

PLANTA -01 AMPLIACIÓN

superficie útil

ZONA USUARIO	Superficie (m²)
U1. conexión Asplund	310
U2. trabajador-usuario	175
U3. conferencia	210
U4/T4. administración	130
U5. lengua extranjera-gente/paises	550
U6. zona de aprendizaje	120
U7. información	14

ZONA TRABAJADOR

T1. depósito cerrado	400
U2/T2. trabajador-usuario	440
T3. trabajador	440
U4/T4. administración	130
T5. instalaciones	130

PLANTA -01 B. ASPLUND

superficie útil

ZONA USUARIO	Superficie (m²)
01. conexión con ampliación	350
02. estudios	215
03. visitas guiadas	465
04. instituto sueco del libro	752
05. restaurante	922

ZONA TRABAJADOR

06. depósito	500
--------------	-----

TOTAL

2480m² + 200m²

