
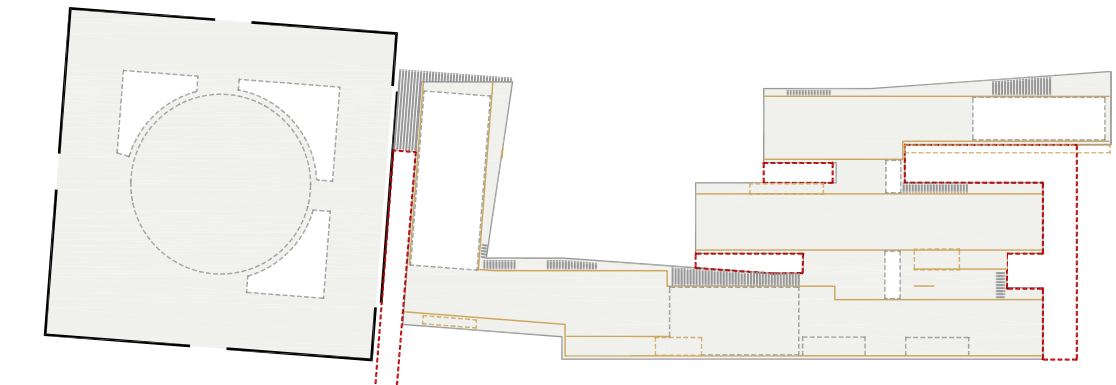


PLANTA PRIMERA 01 1:250
 ESTOCOLMO
 PÚBLICA

BIBLIOTECA

AMPLIACIÓN

Tribunal: Eduard Bru, Angel Obiol, Ferran Sagarra, Josep Lluís Canosa
 Ana Quintana Zaurca OCTUBRE 08 LINEA GRAN ESCALA ETSAB

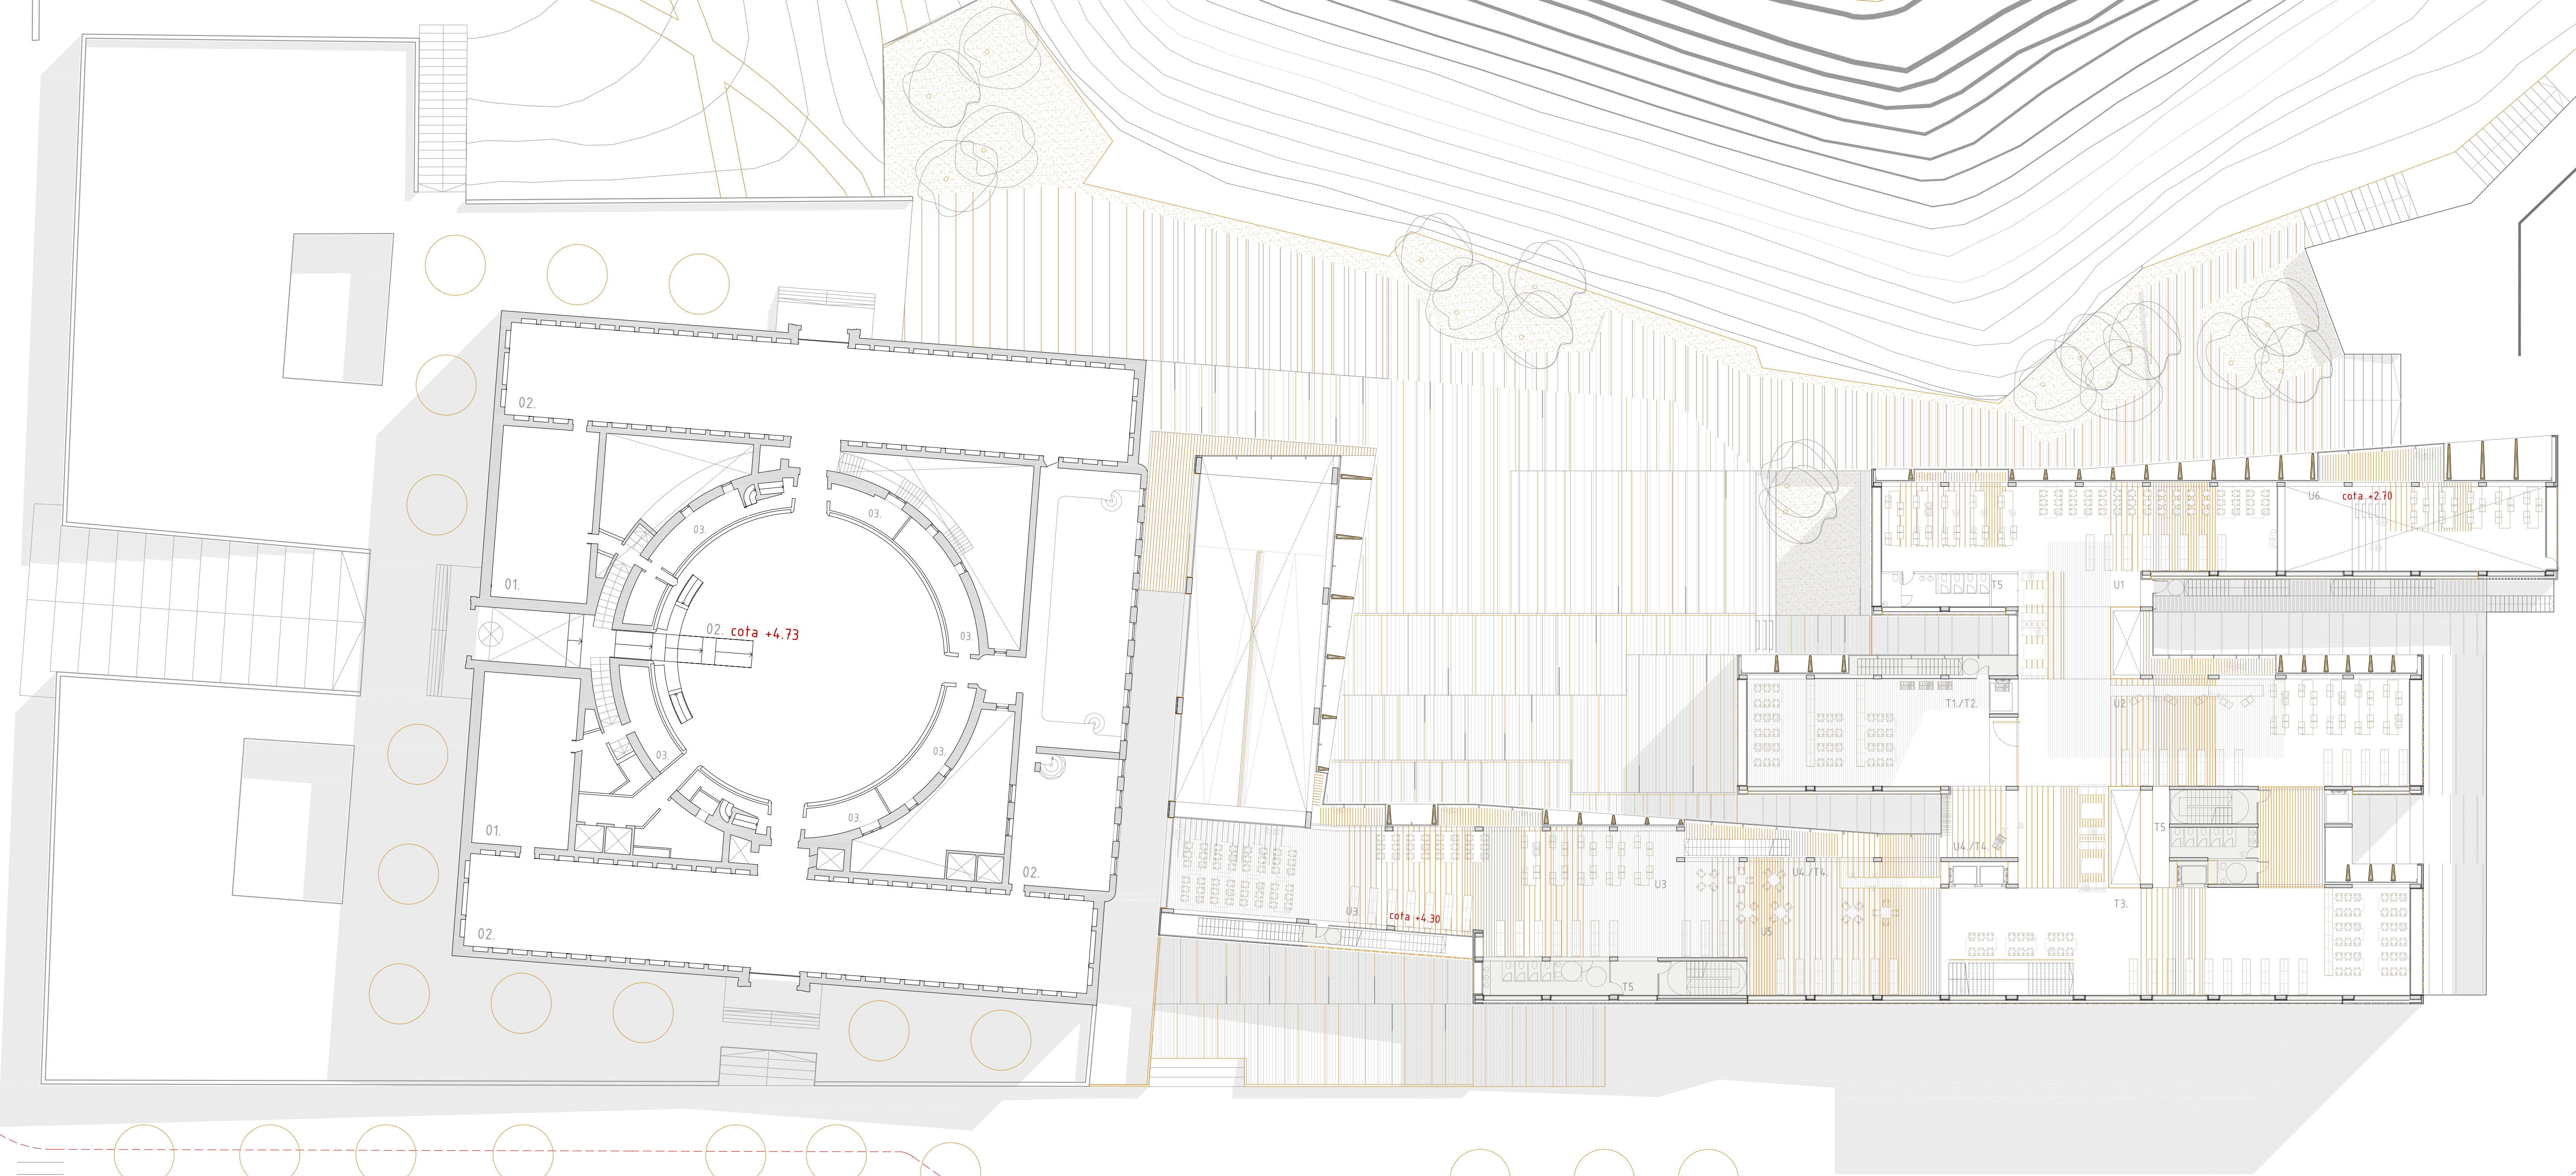


- o patios
- o perforaciones
- o comunicación vertical
- o edificación
- o muro edificación
- o línea estructural
- o espacio en fachada-vuelco al exterior

PLANTA 01 AMPLIACIÓN

ZONA USUARIO	superficie útil
U1. instituto libro sueco+gerencia	227m ²
U2. docencia	288m ²
U3. naturaleza y tecnología	340m ²
U4./T4. información	140m ²
U5. consulta material no préstamo	165m ²
U6. restaurante	90m ²
ZONA DE TRABAJADOR	
T1. acceso desde el depósito	155m ²
T2. zona de trabajo	250m ²
T3. administración	
U4./T4. información	
T5. instalaciones	21m ²

PLANTA 01 B. ASPLUND

ZONA USUARIO	superficie útil
01. zona de ficción	183m ²
02. zona de exhibición	1294m ²
ZONA trabajador	
03. administración	118m ²
TOTAL	1675m²+1595m²

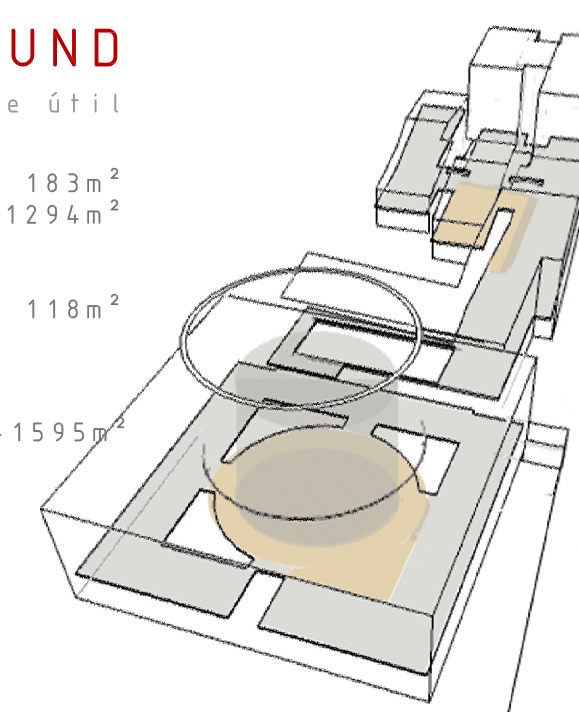

- o usuario
- o trabajador

