



PLANTA SEGUNDA 02 1:250

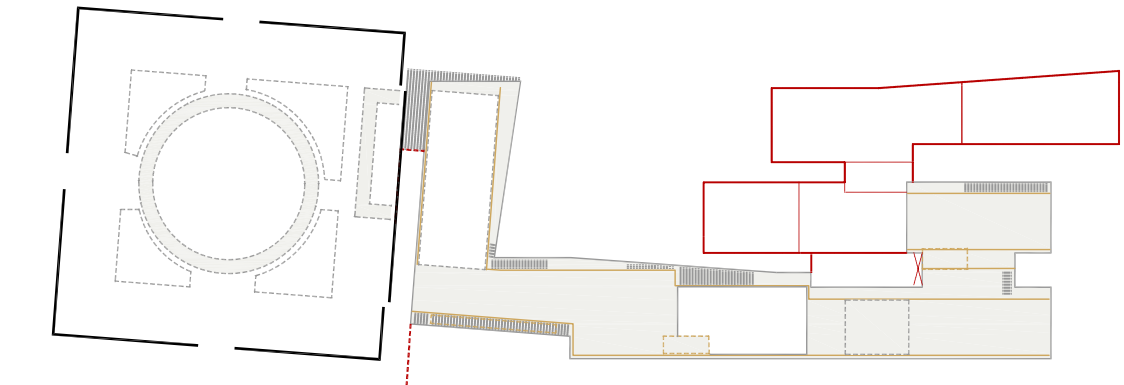

AMPLIACIÓN

BIBLIOTECA PÚBLICA
 Tribunal: Eduard Bru, Angel Obiol, Ferran Sagarra, Josep Lluís Canosa
 Ana Quintana Zazurca, OCTUBRE 08, LINEA GRAN ESCALA_ETSAB

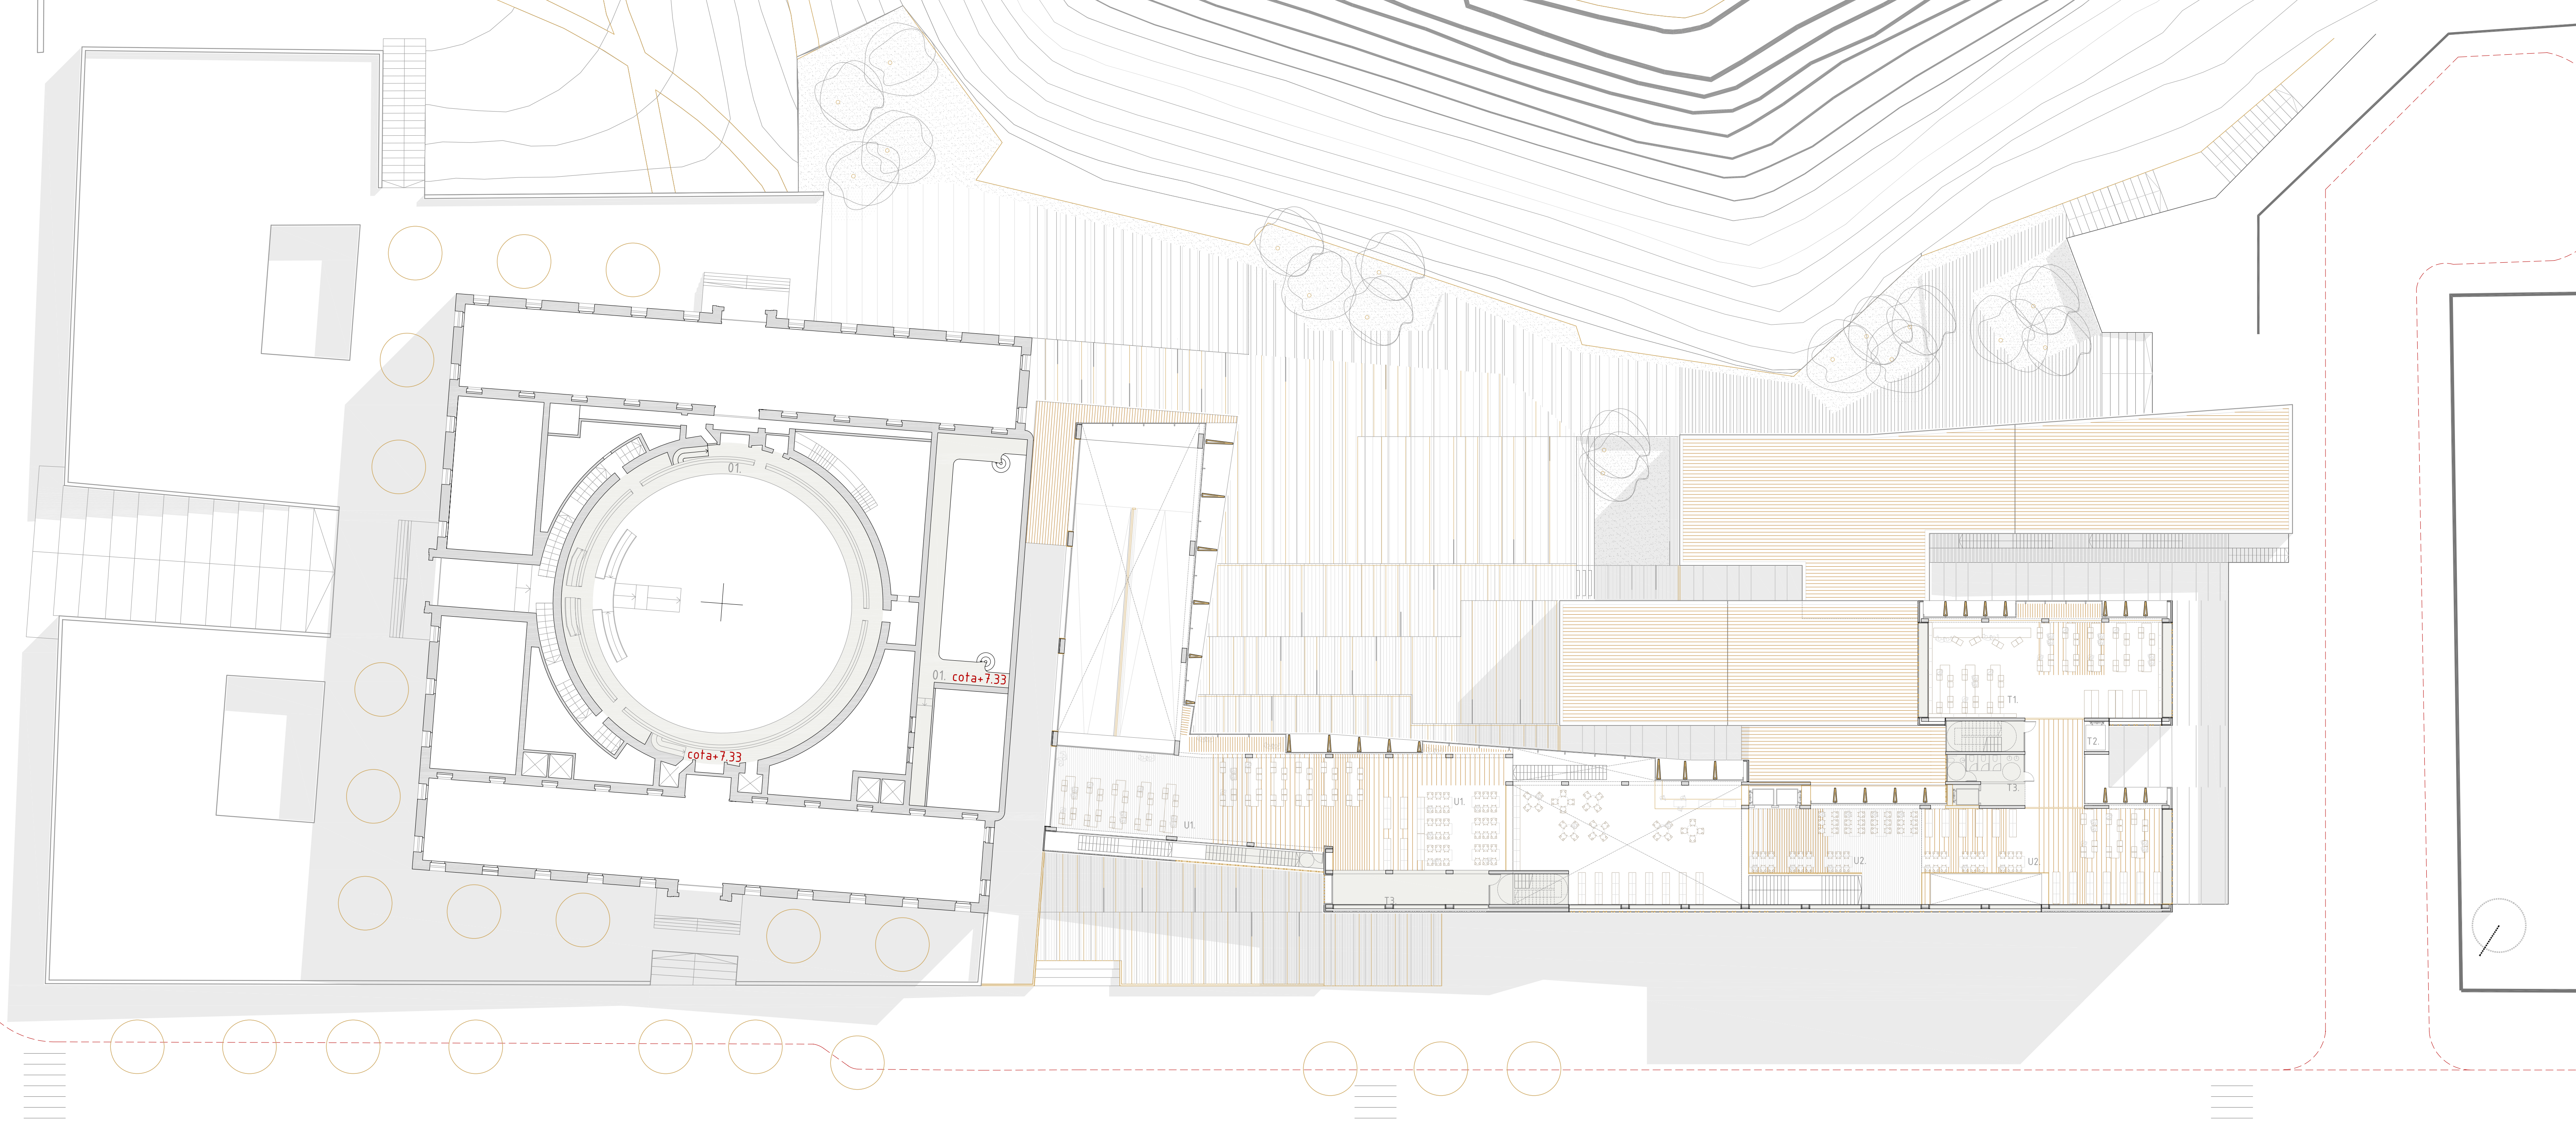

- perforaciones
- comunicación vertical
- línea estructural
- edificación
- muro edificación
- cubierta
- espacio en fachada-vuelco al exterior

PLANTA 02 AMPLIACIÓN


superficie útil

ZONA USUARIO	
U1. ciencias sociales	334m ²
U2. estética	231m ²
ZONA TRABAJADOR	
T1. administración/marketing	172m ²
T2. cinta vertical	5m ²
T3. instalaciones	36m ²

PLANTA 02 B. ASPLUND

superficie útil

ZONA USUARIO	
01. zona de ficción	265m ²
TOTAL	780m ² + 265m ²

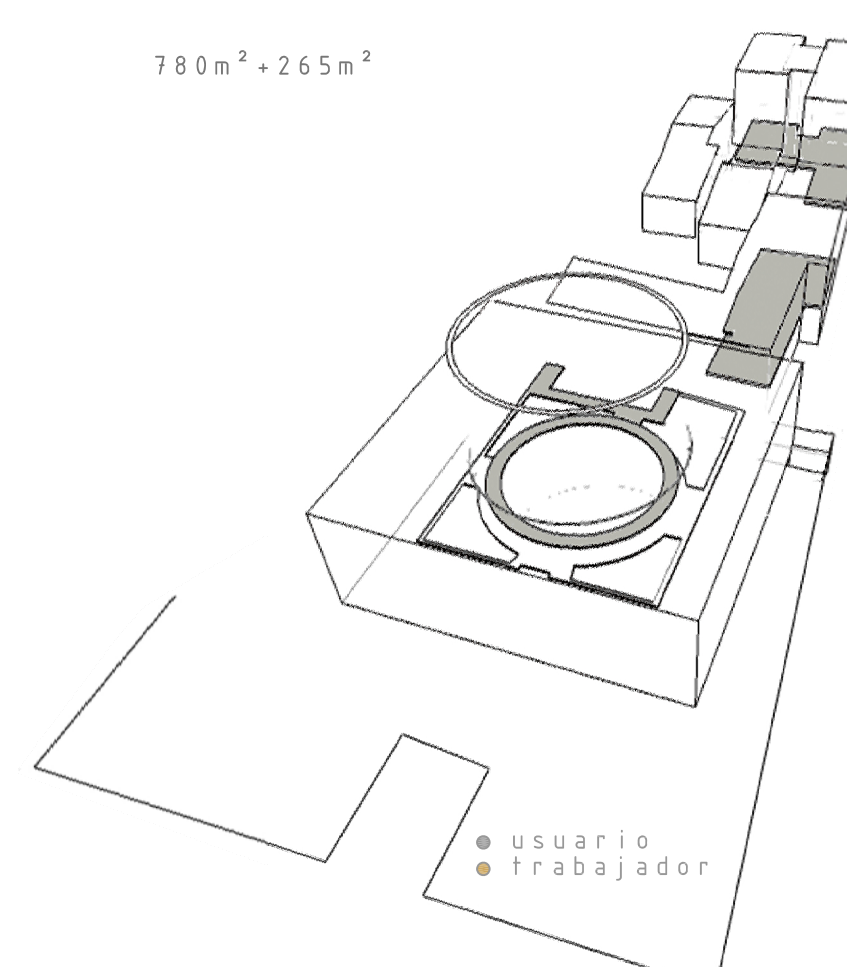

- usuario
- trabajador

