
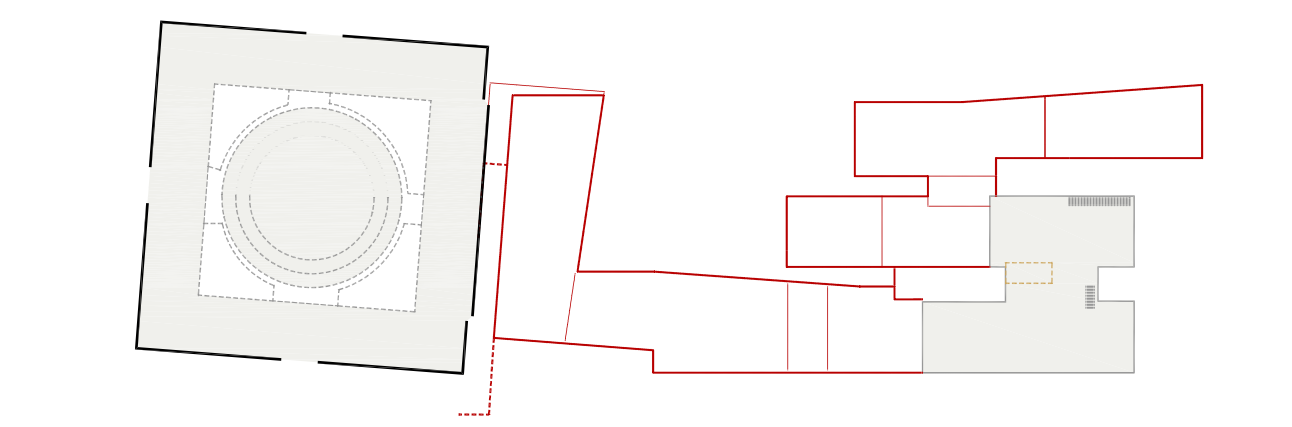


PLANTA 03 04 05 1:250  
 ESTOCOLMO  
 PÚBLICA  
 BIBLIOTECA  
 AMPLIACIÓN  
 Tribunal: Eduard Bru, Angel Obiol, Ferran Sagarra, Josep Lluís Canosa  
 Ana Quintana Zazurca OCTUBRE 08 LINEA GRAN ESCALA\_ETSAB\_

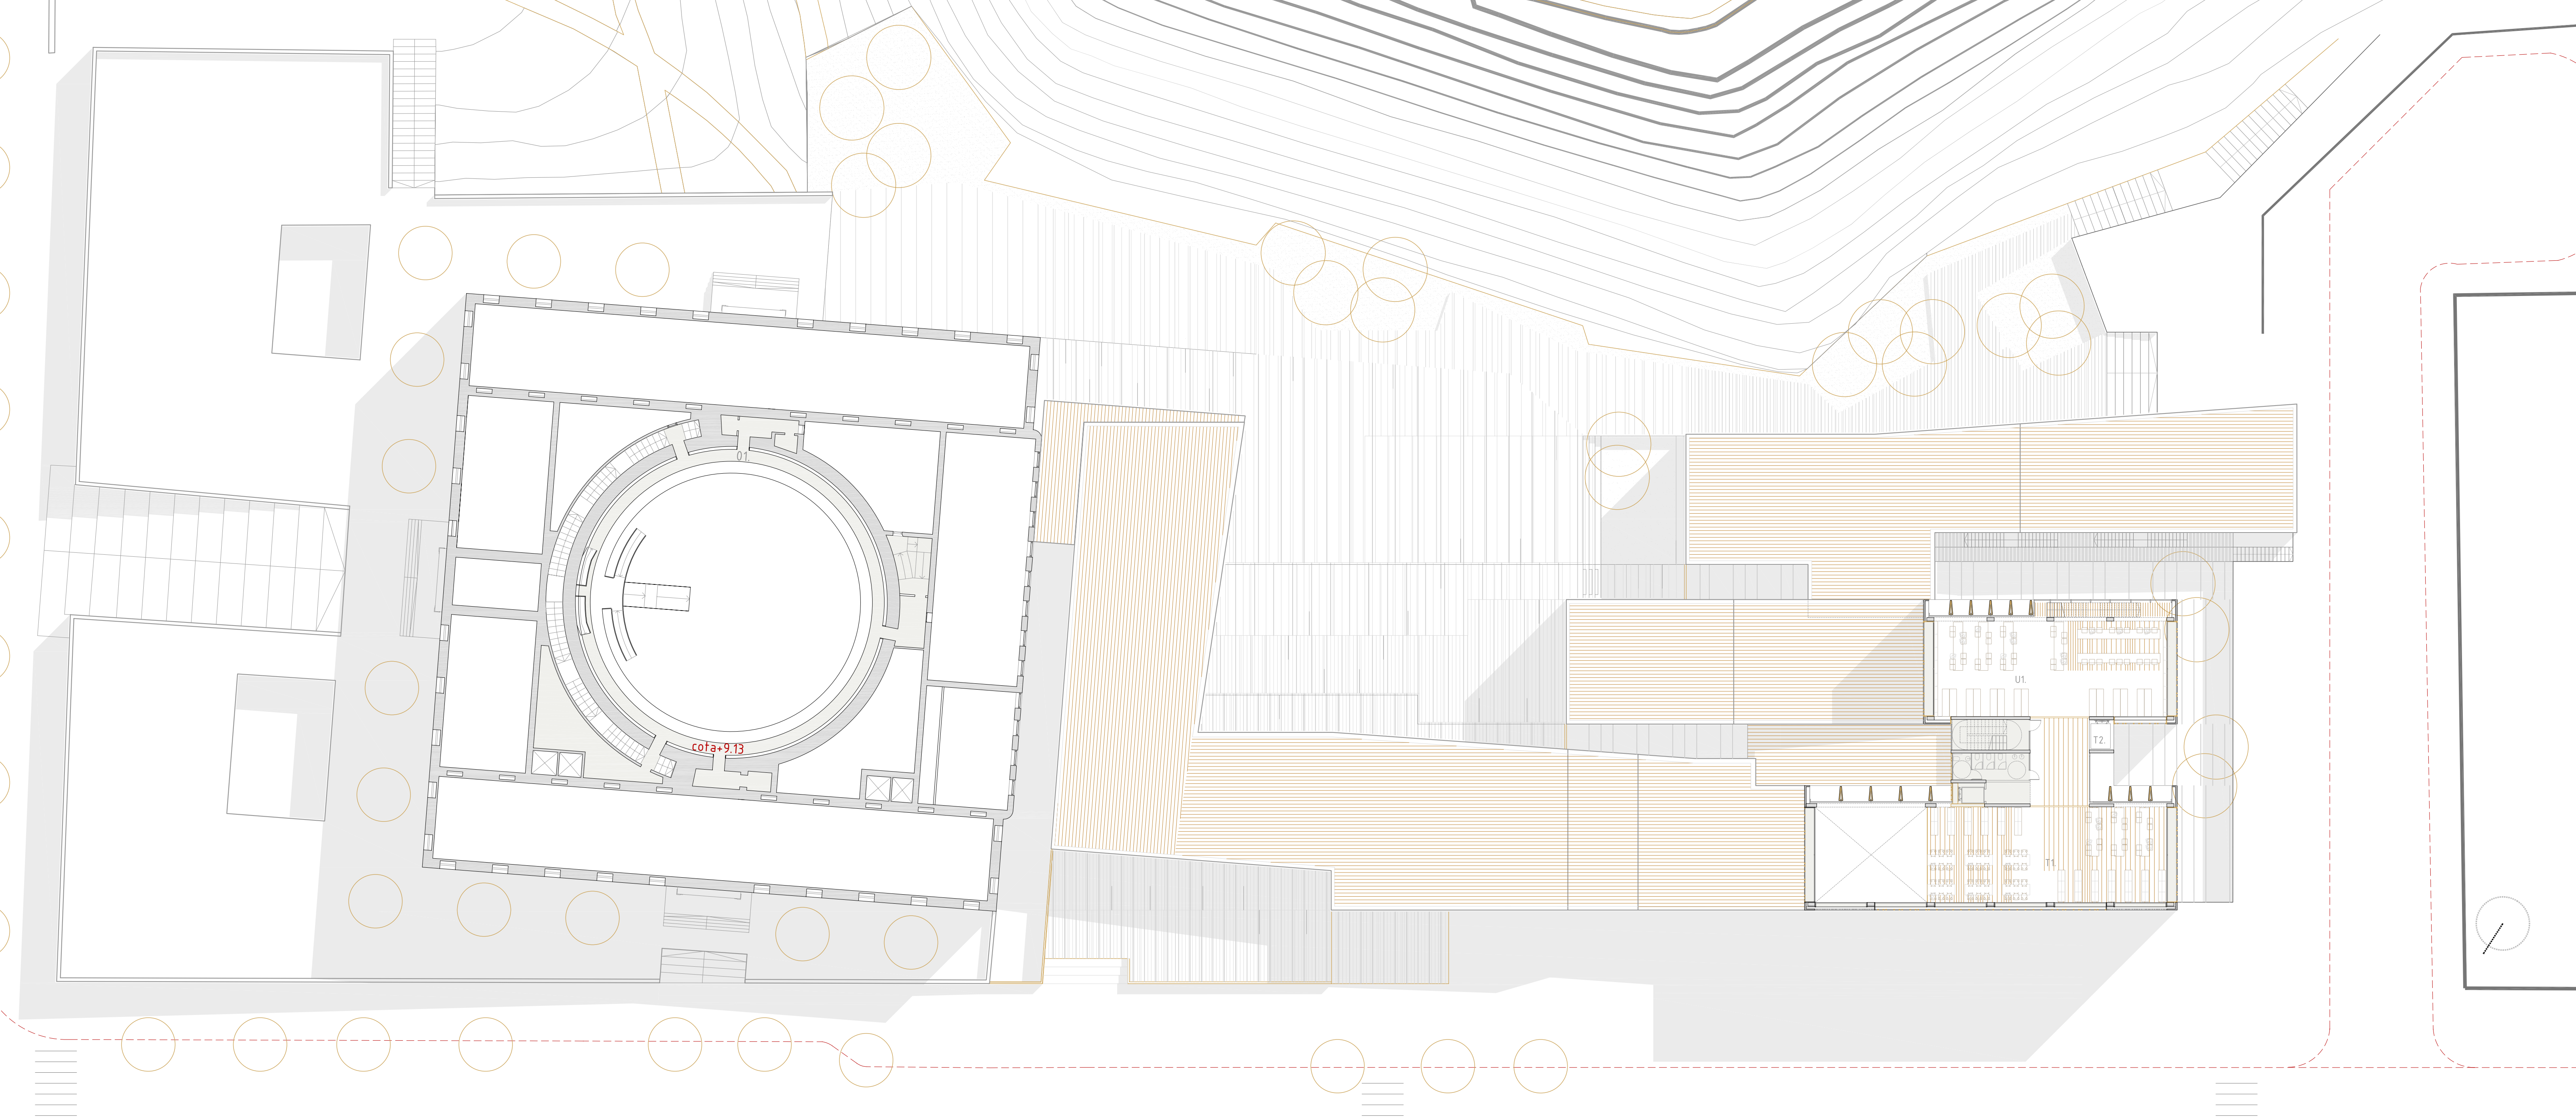

- o perforaciones
- o comunicación vertical
- o línea estructural
- o edificación
- o muro edificación
- o cubierta
- o espacio en fachada-vuelco al exterior

**PLANTA 03 AMPLIACIÓN**  
superficie útil

ZONA USUARIO	
U1.zona de arte	178m <sup>2</sup>
U2.zona de arte	165m <sup>2</sup>
ZONA TRABAJADOR	
T2.cinta vertical	5m <sup>2</sup>

**PLANTA 03 B. ASPLUND**  
superficies

ZONA USUARIO	
01.zona de ficción	157m <sup>2</sup>

**PLANTA 04 AMPLIACIÓN**  
superficie útil

ZONA USUARIO	
U1.zona de estudio en grupo	180m <sup>2</sup>
U2.zona de talleres	240m <sup>2</sup>
ZONA TRABAJADOR	
T1.cinta vertical	5m <sup>2</sup>

**PLANTA 04 B. ASPLUND**  
superficie útil

ZONA USUARIO	
01.visitas guiadas	133m <sup>2</sup>
02.instituto sueco del libro	457m <sup>2</sup>
03.zona de exhibición	565m <sup>2</sup>
ZONA TRABAJADOR	
04.administración	50m <sup>2</sup>

**PLANTA 05 AMPLIACIÓN**  
superficie útil

ZONA USUARIO	
U1.zona de estudio en grupo	180m <sup>2</sup>
U2.zona de talleres	240m <sup>2</sup>
ZONA TRABAJADOR	
T1.cinta vertical	5m <sup>2</sup>

**TOTAL**

1195m <sup>2</sup> - 1370m <sup>2</sup>
---

