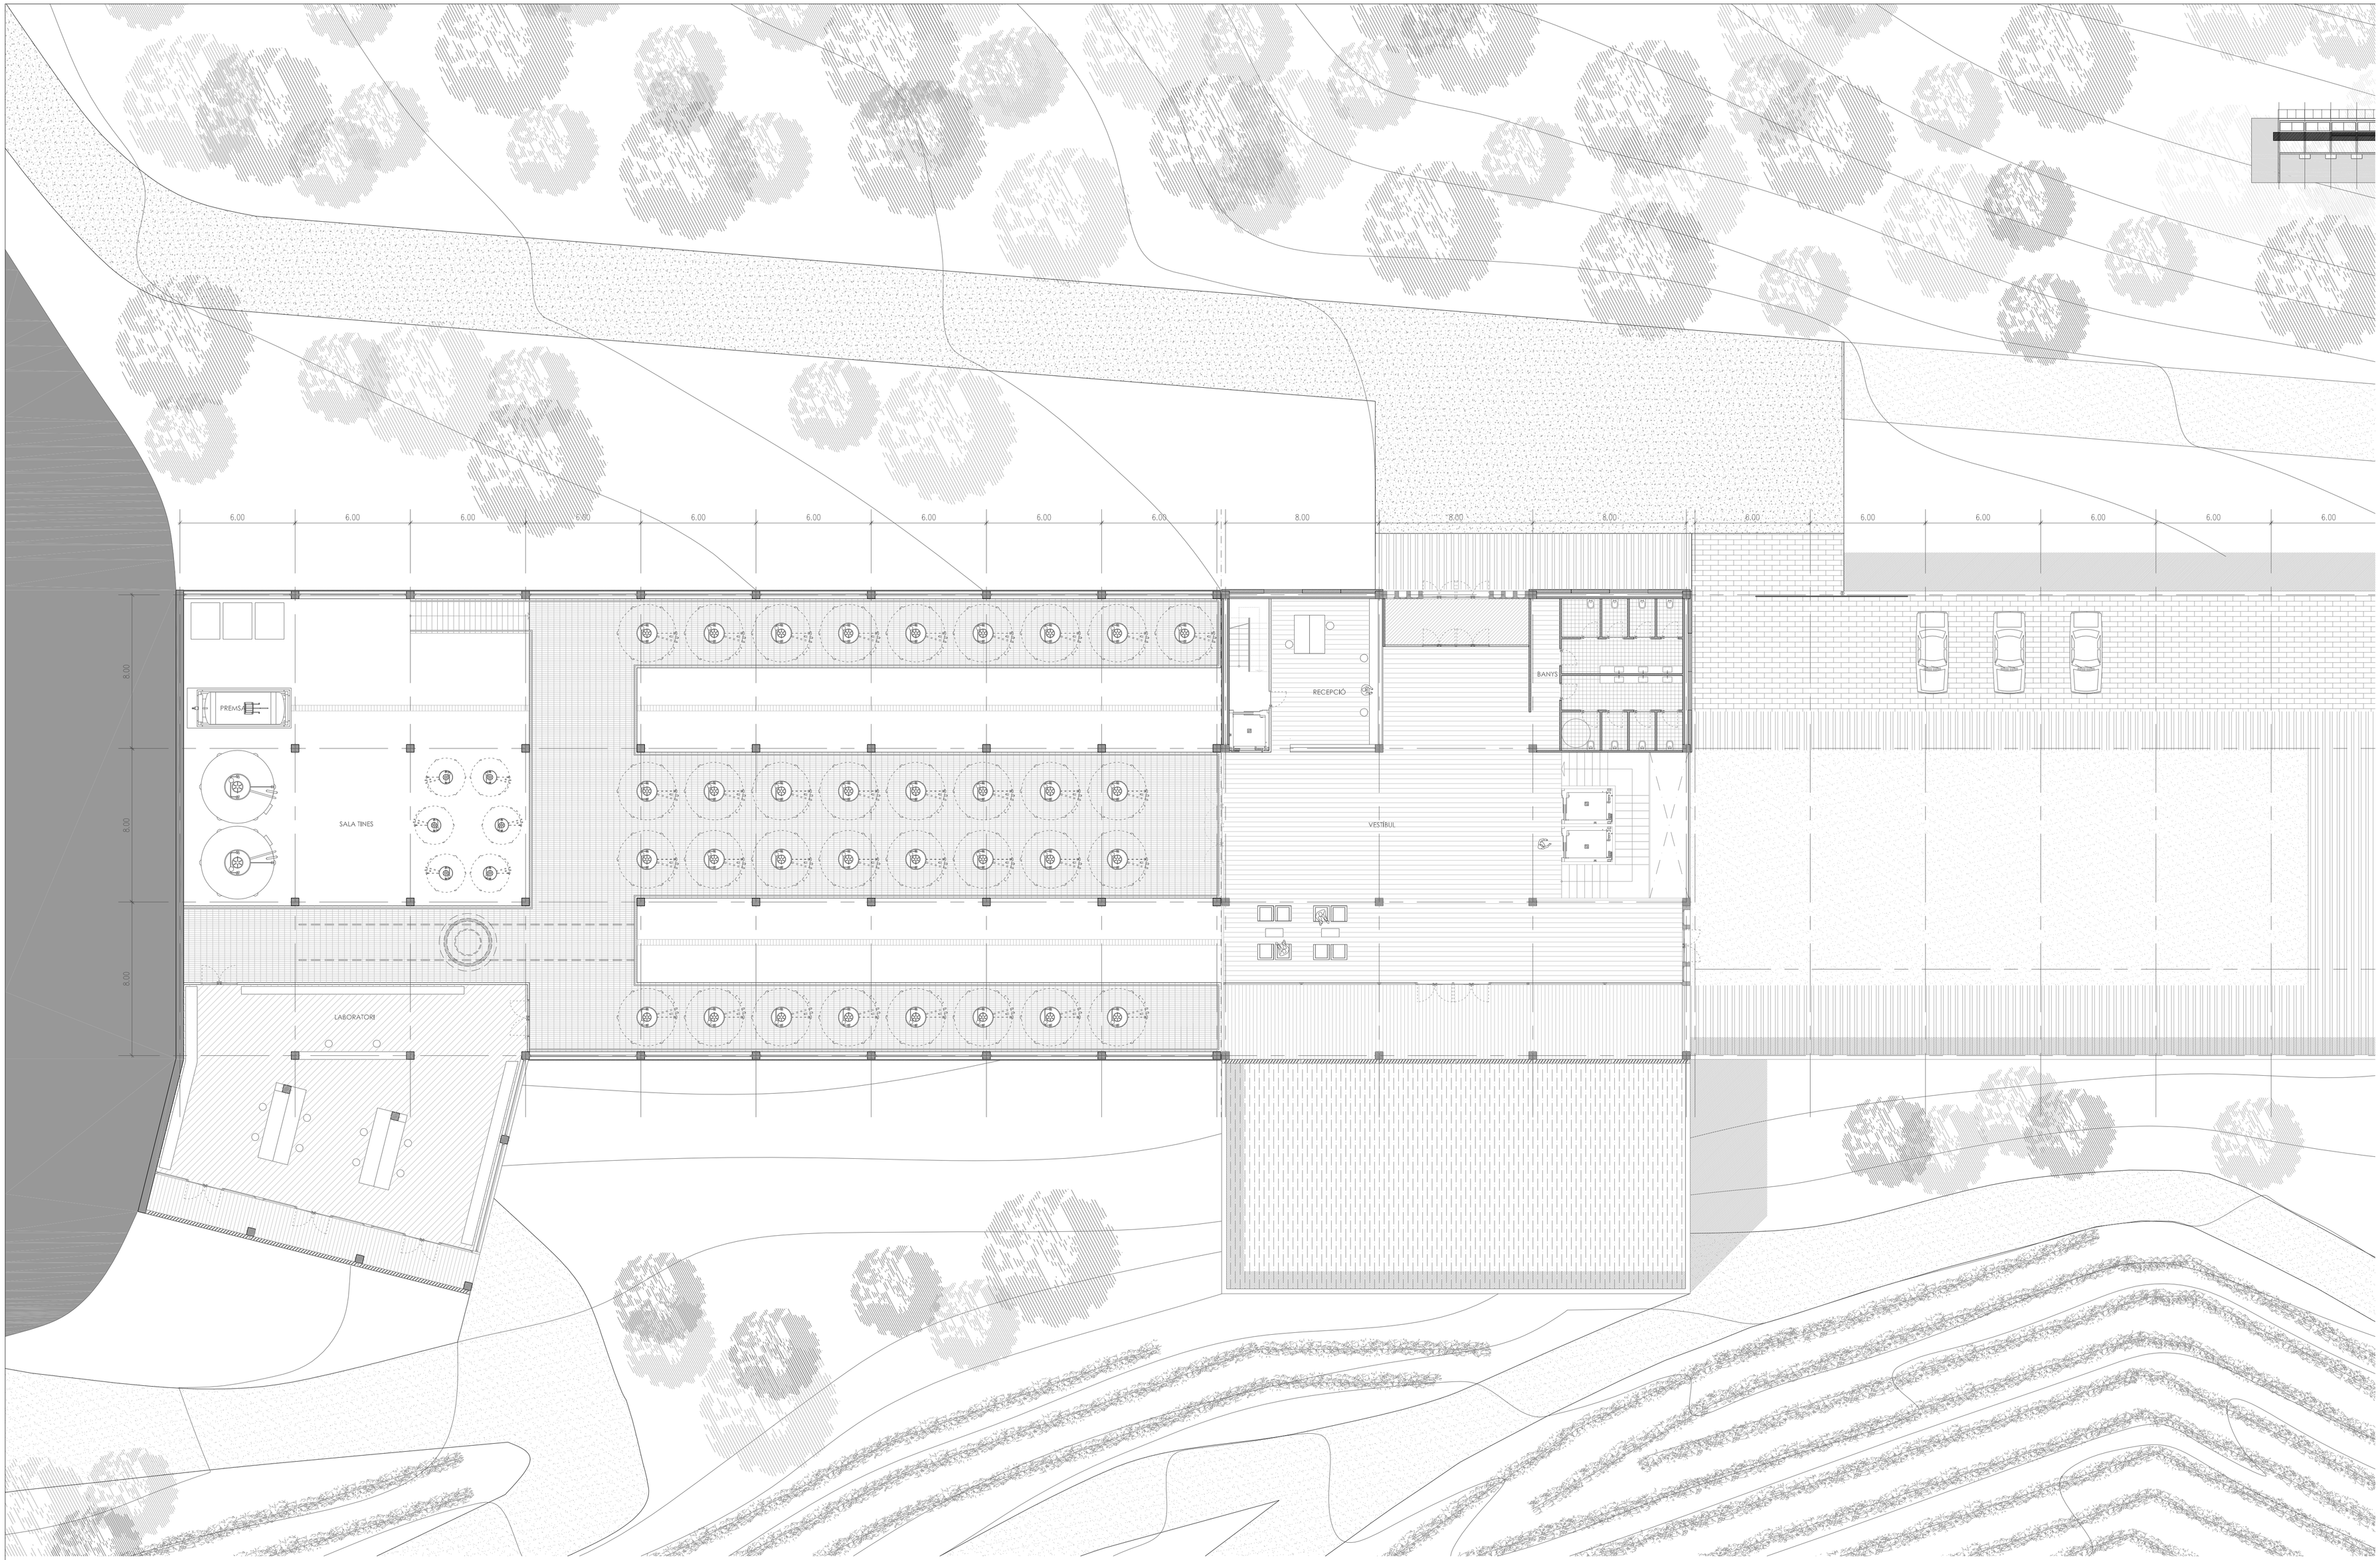

06. Accés cota +298 E:1/150