



ALÇAT EST

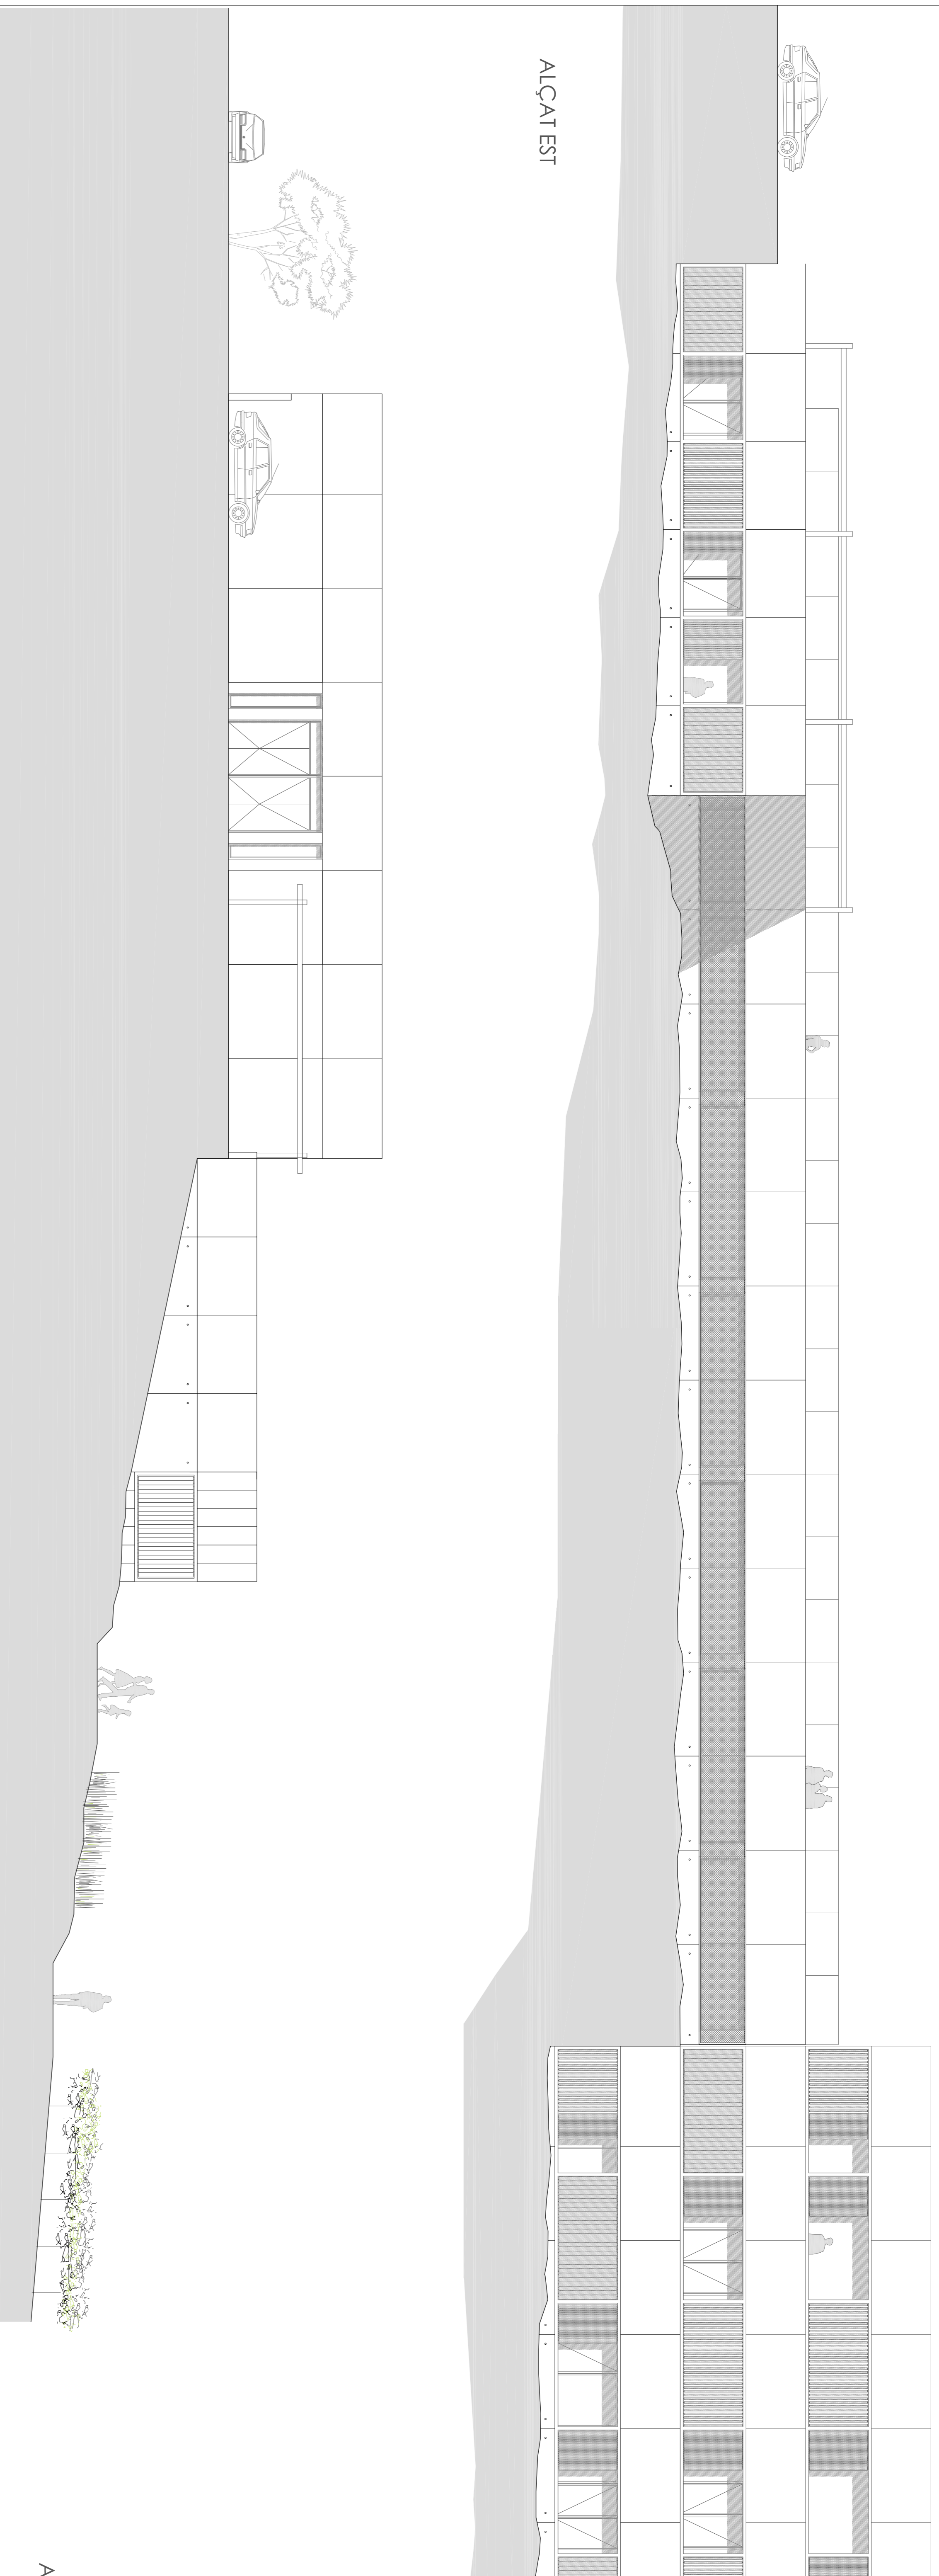

ALÇAT SUD

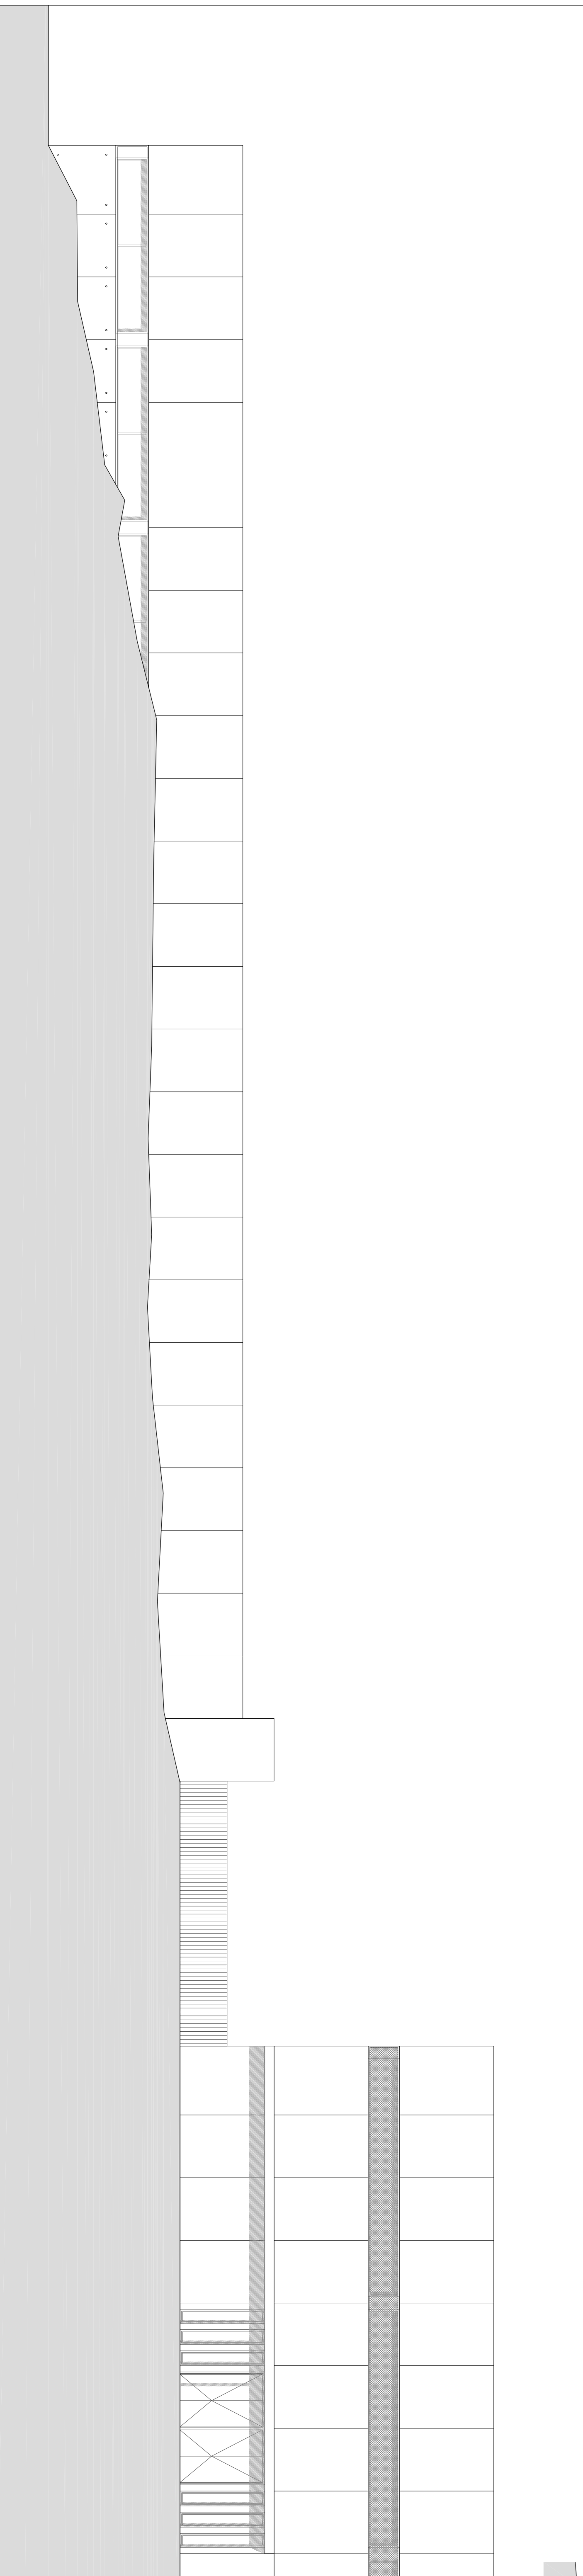

ALÇAT OEST

12. Alçats E:1/100

Idees

Plantas

Seccions

Alçats

Detalls constructius

Estructura

Instal·lacions