
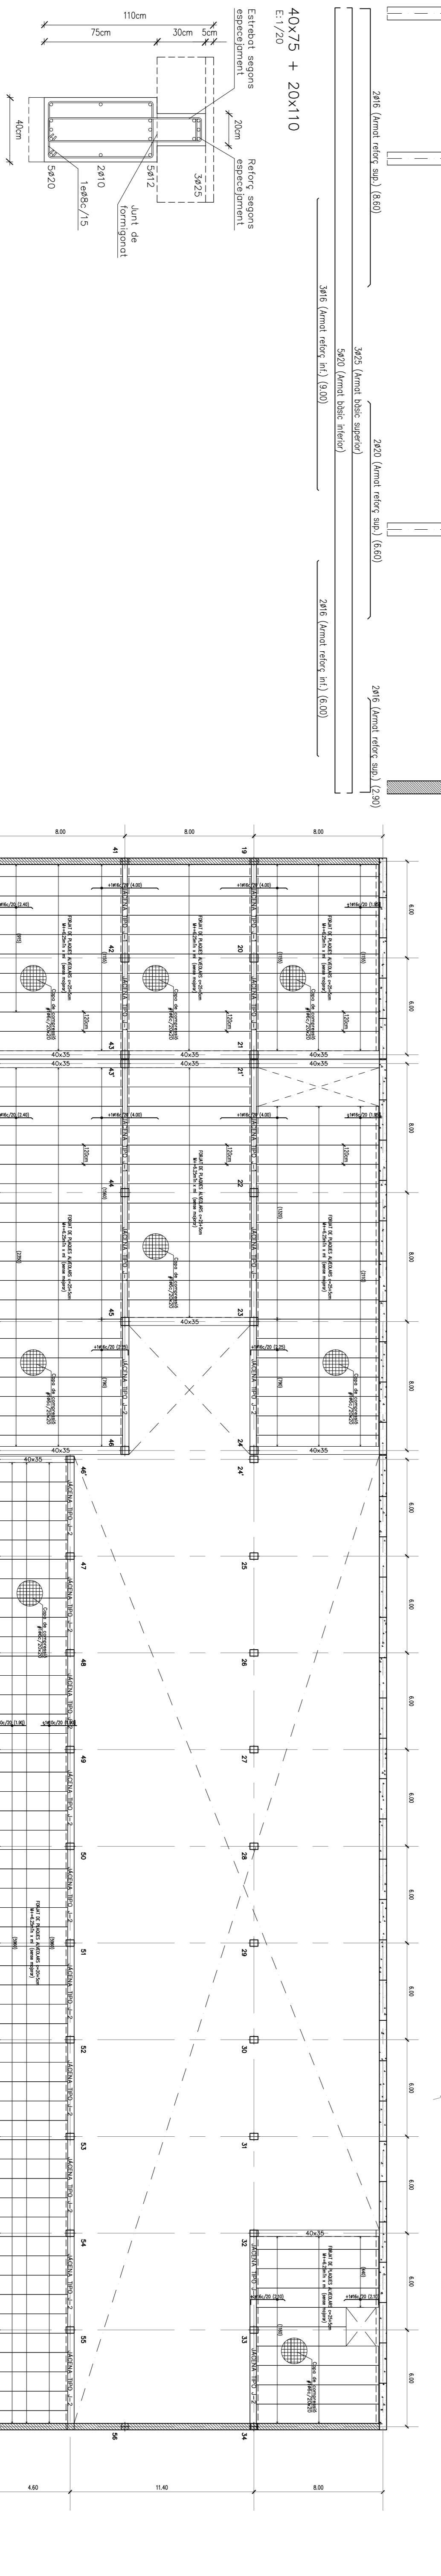


ZONA: APARCAMENT	PLACA ALVEOLAR	SECCIÓ FORJAT 30+5	PLACA ALVEOLAR	SECCIÓ FORJAT 40+5	PLACA ALVEOLAR	COBERTA VEGETAL	PLACA ALVEOLAR	PLAQUES-CONGRENY DE VORA	UBICACIÓ
Tipus de forjat Model Considerat Recobriments al foc Conteïll Ample de placa	Piquetes alveolars pretensades F-120 30+5 cm 120cm	Refors o negatiu segons planta #186c/20x20	Tipus de forjat Model Considerat Recobriments al foc Conteïll Ample de placa	Piquetes alveolars pretensades F-120 30+5 cm 120cm	Refors o negatiu segons planta #186c/20x20	Tipus de forjat Model Considerat Recobriments al foc Conteïll Ample de placa	Piquetes alveolars pretensades F-120 40+5 cm 120cm	Refors o negatiu segons planta #186c/20x20	Tipus de forjat Model Considerat Recobriments al foc Conteïll Ample de placa
Pes propi placa Pes propi capa de compressió Sobrecàrrega d'elements Càrregues permanents Sobrecàrrega de neu TOTAL	340 125 2000 250 60 2825	340 125 1200 500 150 1115	340 125 1200 500 150 1115	340 125 1200 500 150 1115	340 125 1200 500 150 1115	340 125 1000 200 60 915	340 125 1200 500 150 1115	340 125 1200 500 150 1115	340 125 1200 500 150 1115
Ampli a la xapa de compressió, o mitjà electrodoada equivalent	#186c/20x20	Ampli a la xapa de compressió, o mitjà electrodoada equivalent	#186c/20x20	Ampli a la xapa de compressió, o mitjà electrodoada equivalent	#186c/20x20	Ampli a la xapa de compressió, o mitjà electrodoada equivalent	#186c/20x20	Ampli a la xapa de compressió, o mitjà electrodoada equivalent	#186c/20x20
MUR PANTALLA-FORJAT PLAQUES ALVEOLARS	MUR FORMIGÓ-FORJAT PLAQUES ALVEOLARS	CORONACIÓ MUR PANTALLA-FORJAT PLAQUES	JASSERA - PLAQUES ALVEOLARS	PLAQUES - JASSERA - PLAQUES	PLAQUES - JASSERA (diferent conteïll)	PLAQUES ALVEOLARS - JASSERA - LIOSA			
NOTA: Moments indicats en planta per metre	NOTA: Moments indicats en planta per metre	NOTA: Moments indicats en planta per metre	NOTA: Moments indicats en planta per metre	NOTA: Moments indicats en planta per metre	NOTA: Moments indicats en planta per metre	NOTA: Moments indicats en planta per metre	NOTA: Moments indicats en planta per metre	NOTA: Moments indicats en planta per metre	NOTA: Moments indicats en planta per metre
Dou de neoprè 100x15mm Recobriments plaques alveolars 30cm 20cm Mur pantalla	Recobriments plaques alveolars Dou de neoprè 100x15mm Esperes 186c/20 3x12 40cm 30cm 15cm 3x12 Mur de contingut segons secció	Recobriments plaques alveolars Dou de neoprè 100x15mm Esperes 186c/20 3x12 45cm 30cm 15cm 3x12 Armadura de la pantalla segons secció	Recobriments plaques alveolars Dou de neoprè 100x15mm Esperes 186c/20 3x12 30cm 15cm 3x12 Jassera sempre fabricada 50x40+20x85cm segons espesiment	

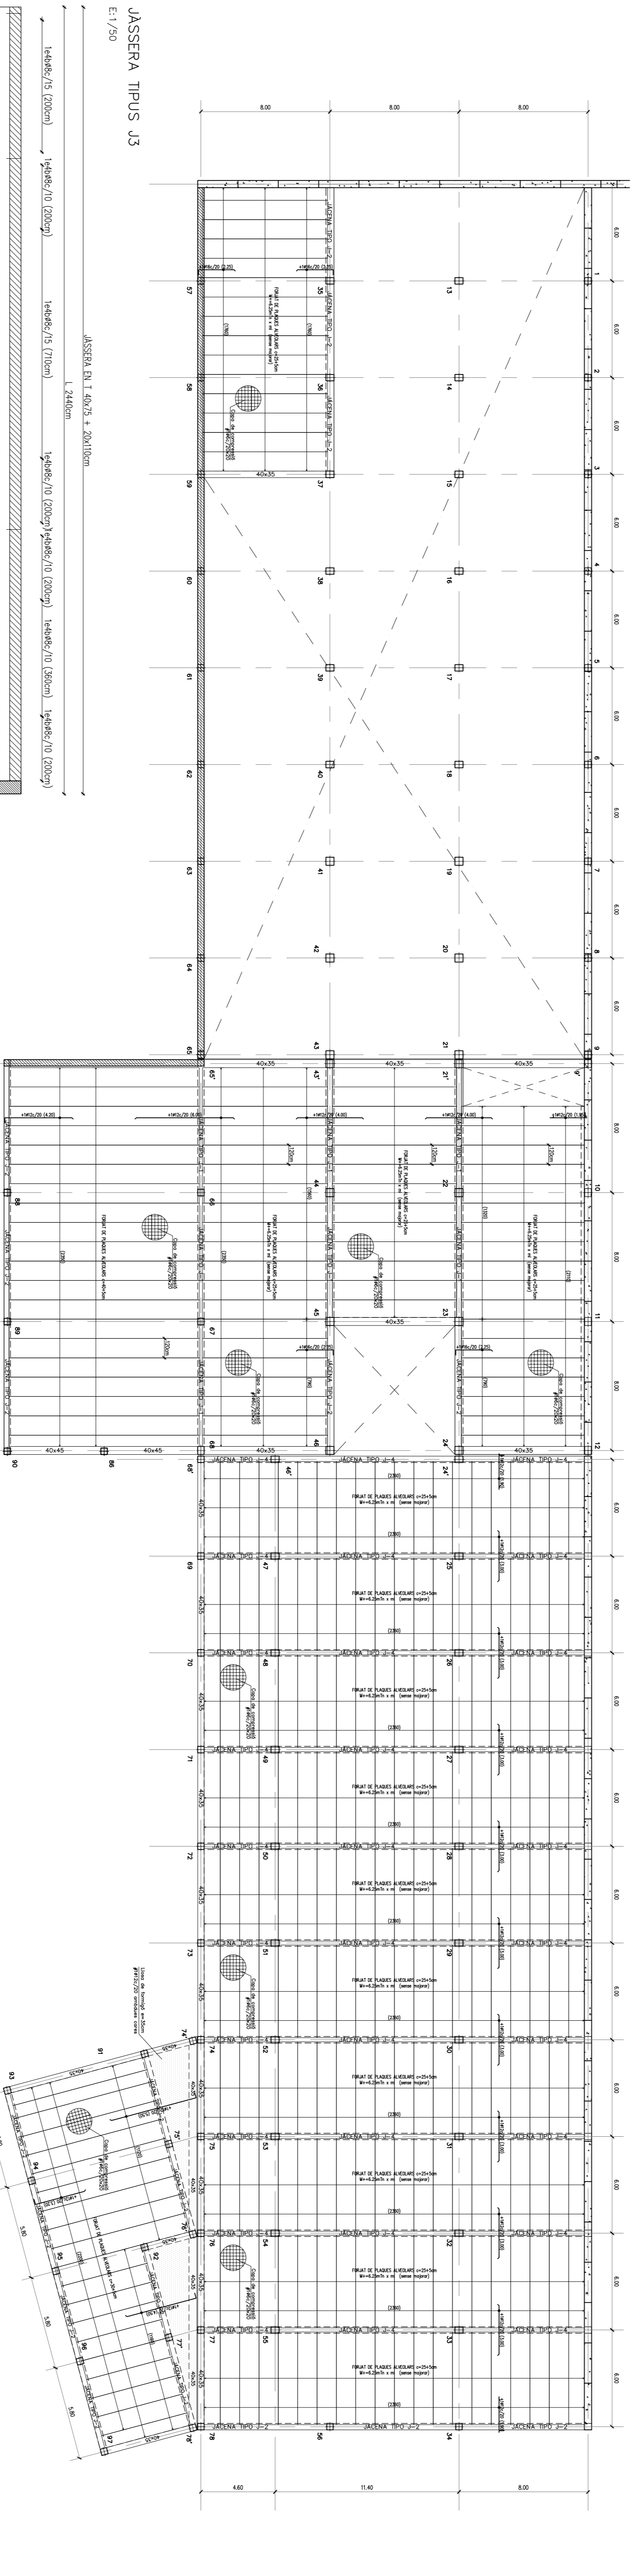

# 16. Estructura cota +294 +298